



VIA SOLFERINO

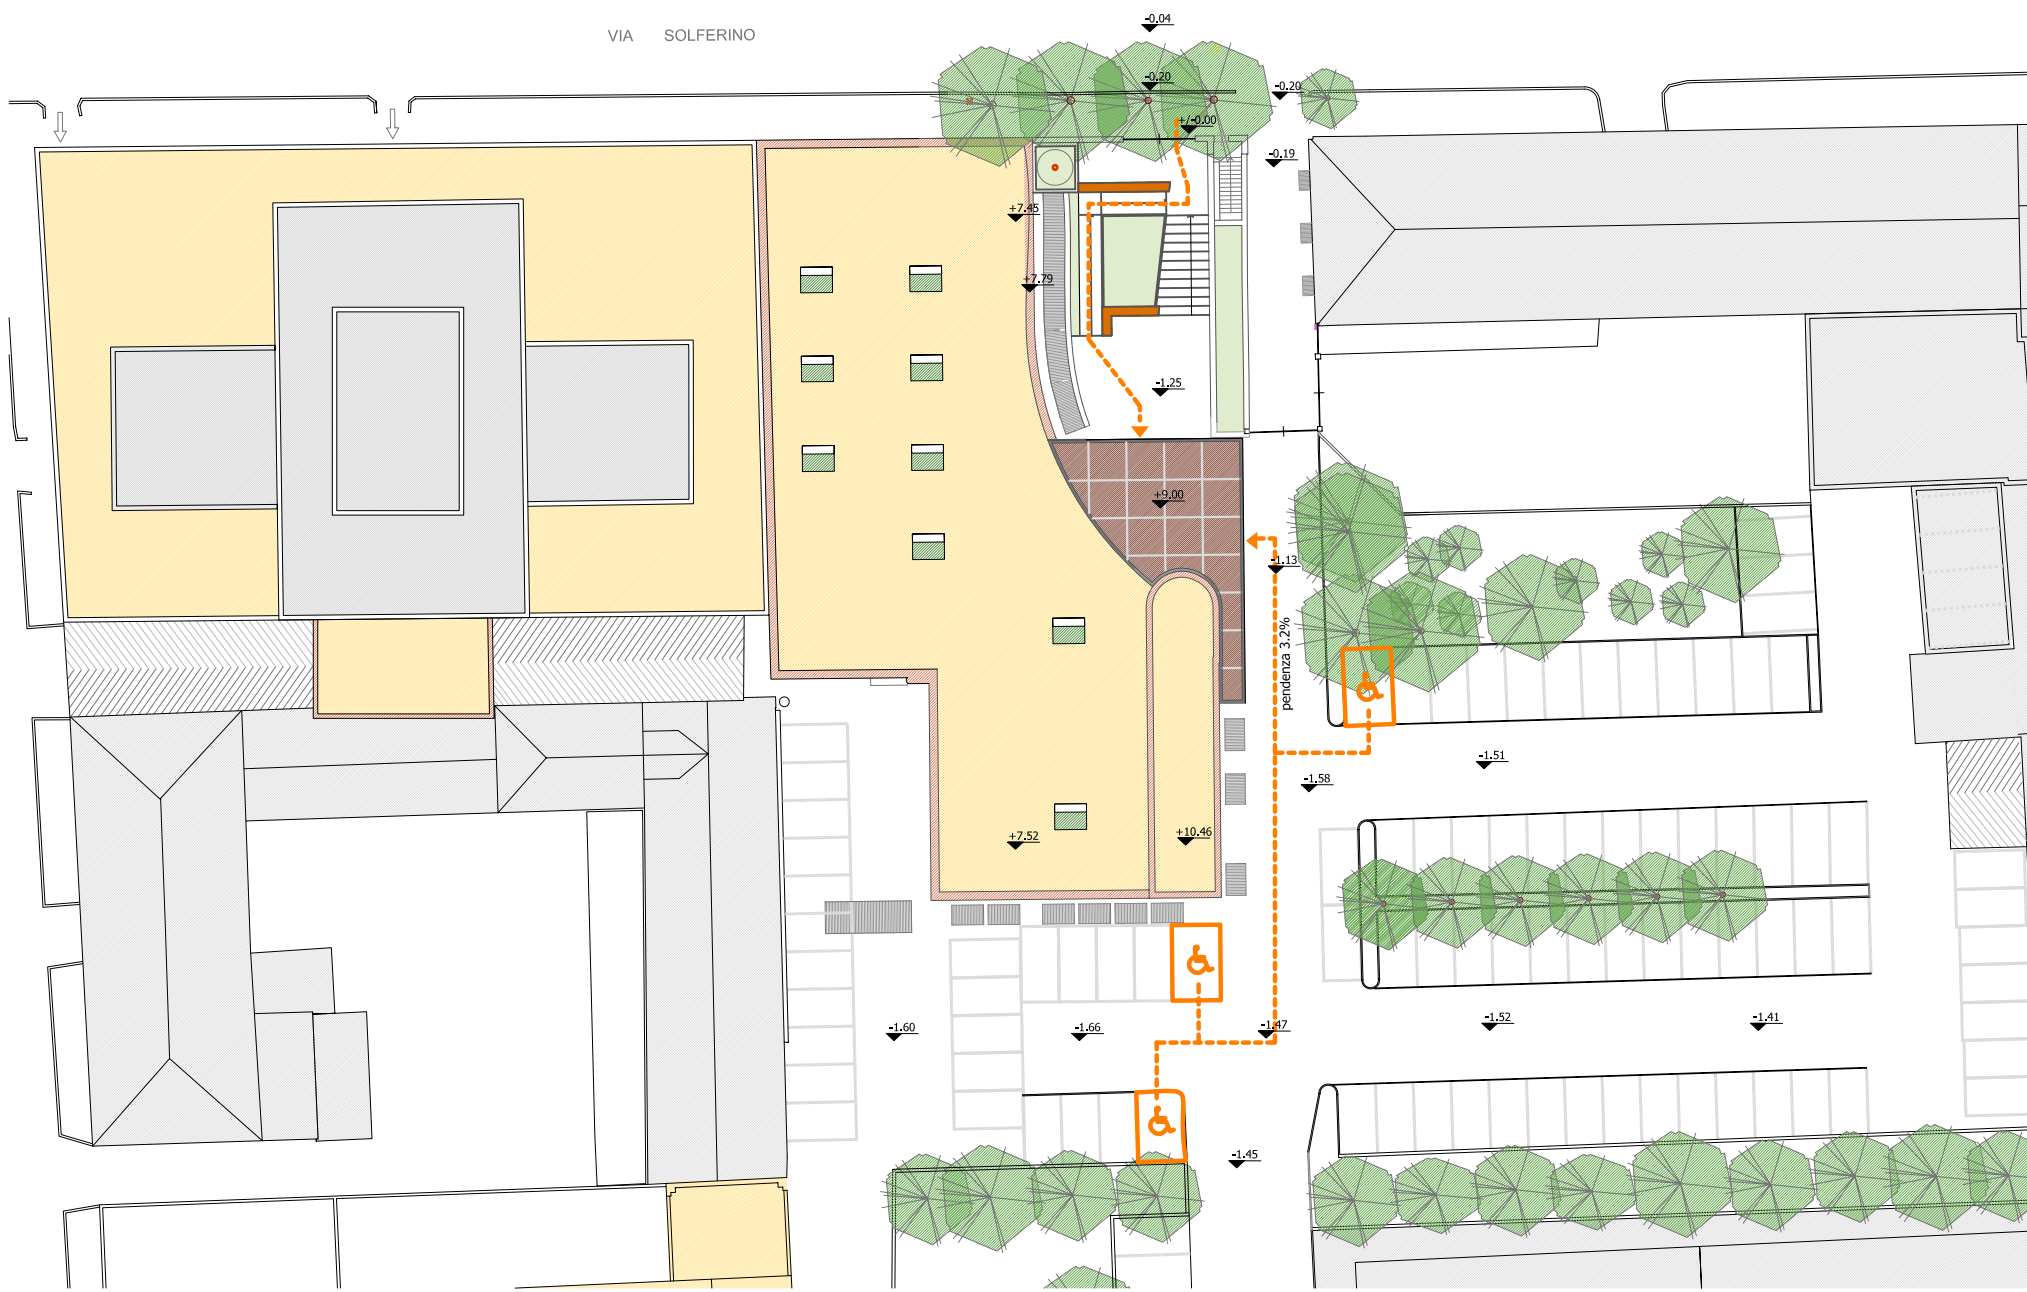


Planimetria  
scala 1:500

LEGENDA

-  Percorsi disabili
-  Ingresso disabili

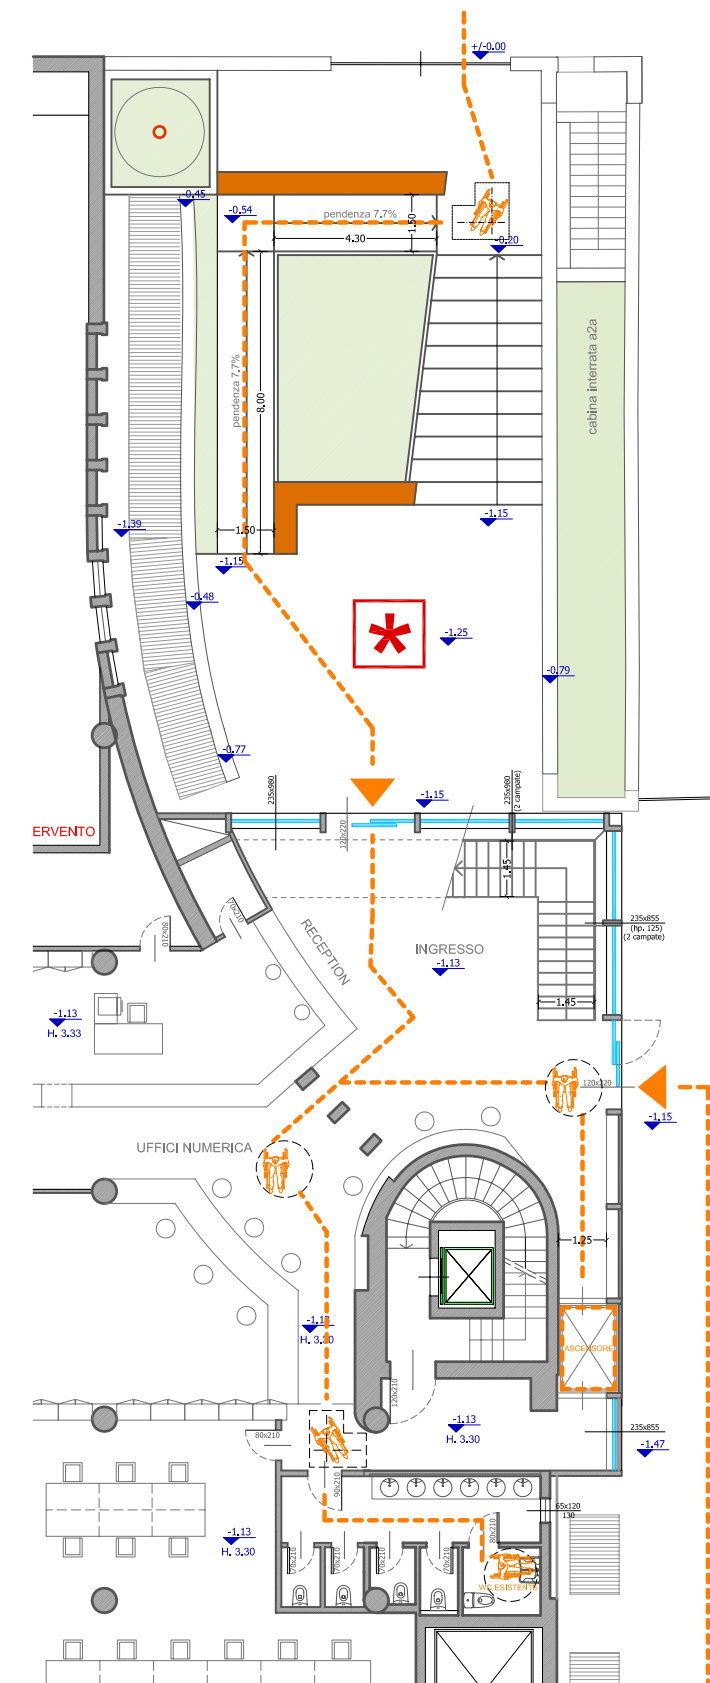


pianta piano terra  
scala 1:200

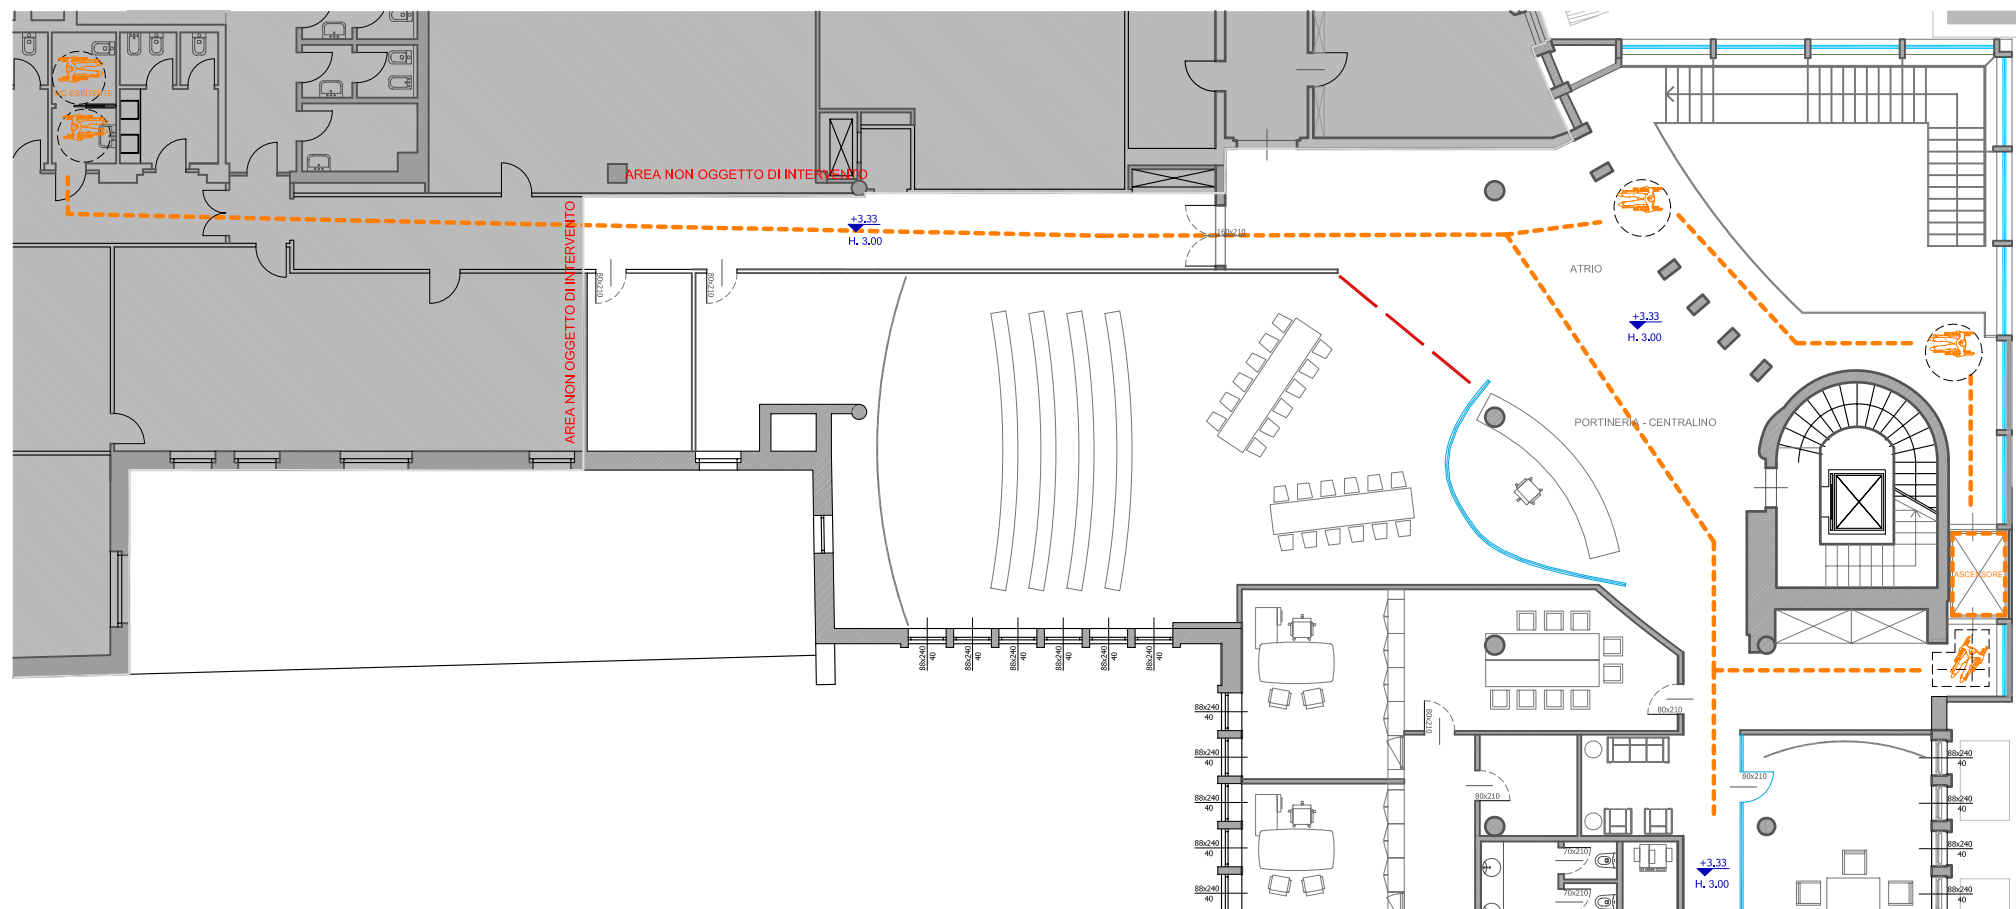

Pianta piano primo  
scala 1:200

  
 DOTT. MICHELE PICCARDI  
 ARCHITETTO  
 M. 085  
 ALBO ARCHITETTI DI BRESCIA

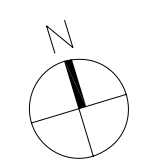

CIGONNETTI  
 PICCARDI  
 VITALE  
 STUDIO  
 ASSOCIATO

arch. giovanni cigognetti  
 arch. michele piccardi  
 ing. clara vitale

studio associato  
 di architettura e urbanistica

località san polo - lonato (bs)  
 tel./fax 030 - 9913807  
 studio@cipivi.it

Comune di **BRESCIA**  
 via Solferino, 22

Proprietà:  
 Editoriale Bresciana S.p.a.

**S.U.A.P.** : Riorganizzazione uffici editoriali con ampliamento volumetrico

**PROGETTO**  
 Accessibilità disabili

Tavola  
**14**

Rif. 480.14.03.14

marzo 2014