




PIANTA PIANO SEMINTERATO

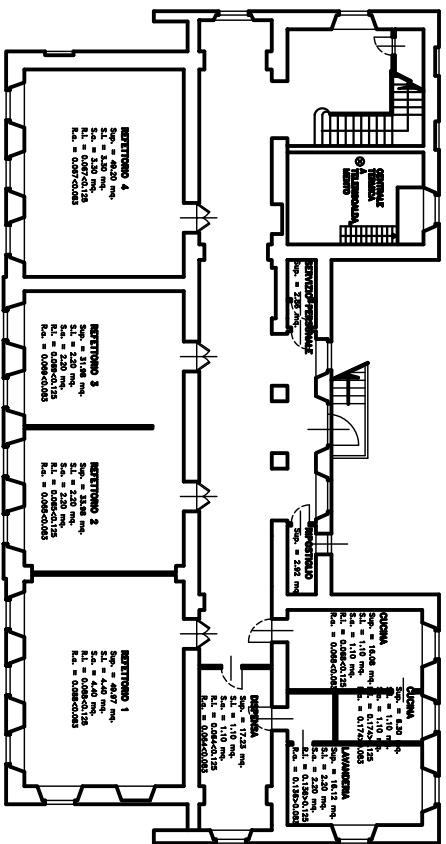


PIANTA PIANO PRIMO

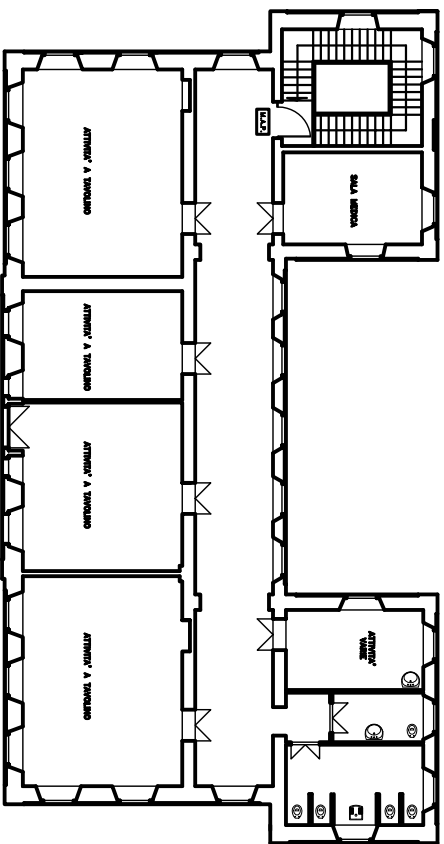

PIANTA PIANO TERRA

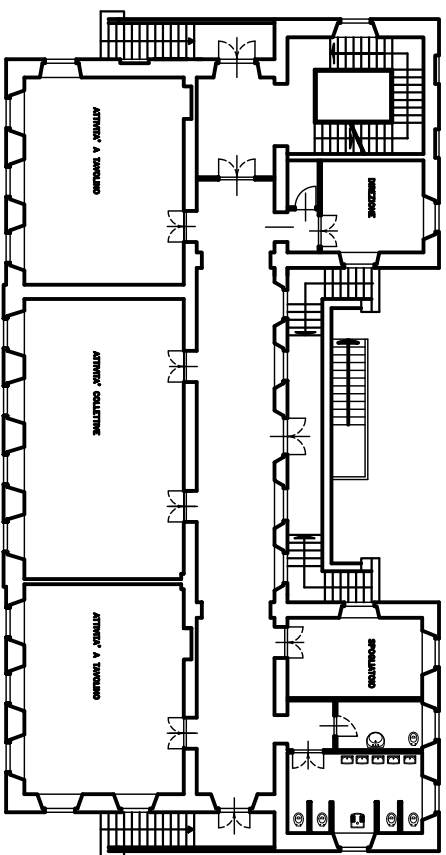

N.B.: Tutte le misure riportate nell'elaborato grafico sono indicative, pertanto dovranno essere verificate.

COMUNE DI BRESCIA  **SERVIZIO SERVIZI COMUNALI**
Materna "BORGO TRENTO"
 Via Trento, 35

OGGETTO:
PIANTE - SEZIONE

SCALA: 1:100
DATA: Ottobre 2000
PROGETTISTI:
2

CONFERMA AUTENTICA
 (Stampa e firma)