

— Confini del lato
 - - - Limite edificabile

COOPERATIVA SOCIALE NIKOLAJEWKA ONLUS - FONDAZIONE SCUOLA NIKOLAJEWKA ONLUS



Ristrutturazione e ampliamento del complesso
 "SCUOLA NIKOLAJEWKA"

Comitente:
 COOPERATIVA SOCIALE NIKOLAJEWKA ONLUS
 Via Nikolaiewka 15, I-25133 Brescia BS
 info@nikolajewka.it - tel. +390302006353

Progettazione architettonica e tecnologica
 Ing. MATTEO BRASCA
 Ing. Gaio Laura Brasca, Federico Lumina, Elias Muri

c/o AIACE srl Società di ingegneria
 Via Barone Rancani 29, I-20127 Milano MI
 matteo.brasca@aiace-rl.it - tel. +390258313453




Progettazione struttura:
 Ing. OSCAR LUIGI PAGANI
 Ing. Francesco Molgorani, Ing. Narghes Doust

AIACE srl Società di ingegneria
 Via Barone Rancani 29, I-20127 Milano MI
 info@aiace-rl.it - tel. +390258313453

Progettazione impianti elettrici, idrotermosanitari,
 meccanici, trattamento e smaltimento acque reflue
 Progettazione e antiriscaldamento
 Ing. MAURO MASSARI

p.l. Daniele Bianchi, p.l. Dario Corbelli
 BRESCIA PROGETTI srl Società di ingegneria
 Viale Corsico 182, I-25125 Brescia BS
 info@brescia-progetti.it - tel. +390302422459

Coordinatione per la sicurezza in fase di progettazione
 Ing. MATTEO BRASCA

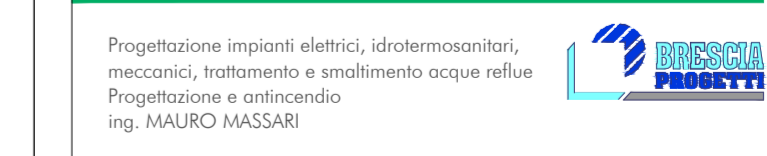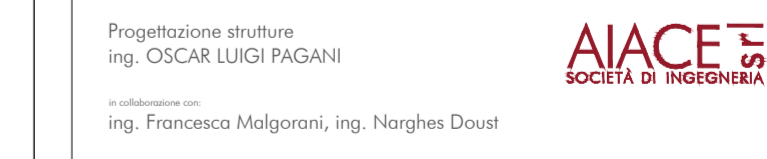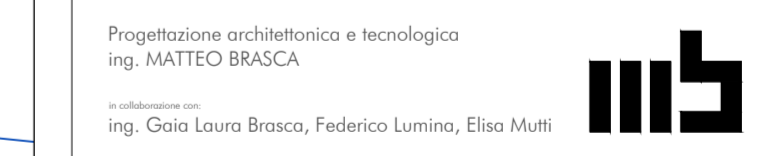

FASE DI PROGETTO:
 OGGETTO:
 PROGETTO
 PIANTA PIANO INTERRATO

DATA: 2016/12/16
 DISEGNATO: Pfo
 COMMESSA: 2972

REVISIONE: DATA

DEFINITIVO
 PE.A.
 201

SCALA: 1:100

REVISIONE: DATA

REVISIONE: DATA