


— Confini del lotto
 - - - Limite edificabile

COOPERATIVA SOCIALE NIKOLAJEWKA ONLUS - FONDAZIONE SCUOLA NIKOLAJEWKA ONLUS

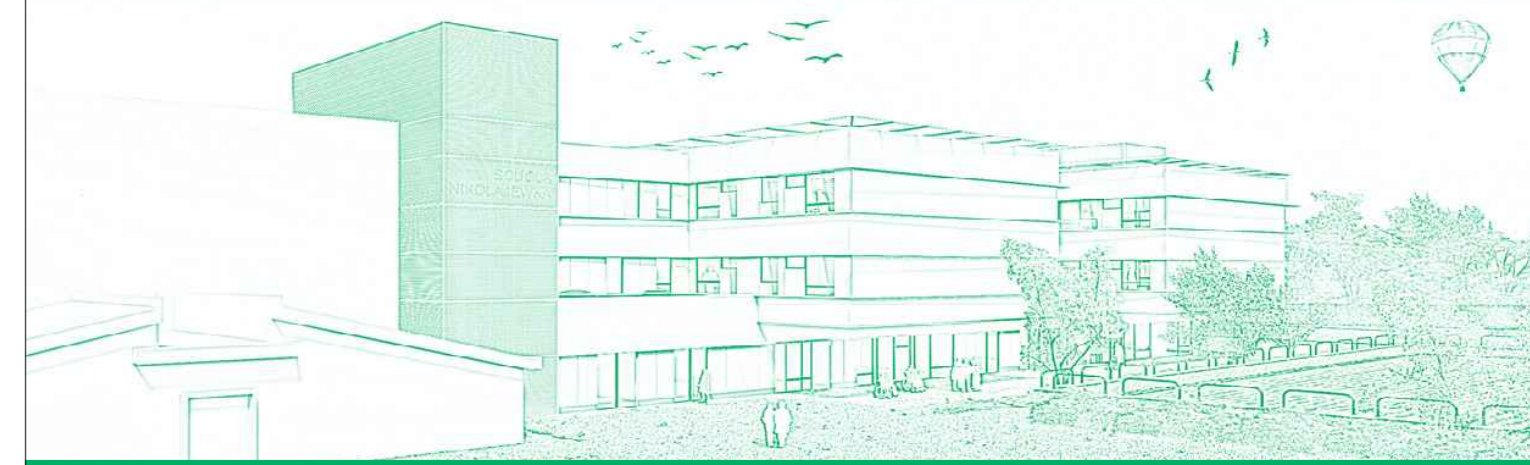

Ristrutturazione e ampliamento del complesso
 "SCUOLA NIKOLAJEWKA"

Committente
 COOPERATIVA SOCIALE NIKOLAJEWKA ONLUS
 Via Nikolajewka 15, I-25133 Brescia BS
 info@nikolajewka.it - tel. +390302006353

Progettazione architettonica e tecnologica
 ing. MATTEO BRASCA
 ing. Gaia Laura Brasca, Federico Lumina, Eliso Muffi

c/o AIACE srl Società di ingegneria
 Via Ilarione Rancari 29, I-20127 Milano MI
 matteo.brasca@aiace-srl.it - tel. +390258313453

Progettazione strutture
 ing. OSCAR LUIGI PAGANI
 ing. Francesca Malgarini, ing. Narghes Doust

AIACE srl Società di ingegneria
 Via Ilarione Rancari 29, I-20127 Milano MI
 info@aiace-srl.it - tel. +390258313453

Progettazione impianti elettrici, idrotermosanitari,
 meccanici, trattamento e smaltimento acque reflue
 Progettazione e antincendio
 ing. MAURO MASSARI

p.i. Daniele Bianchi, p.i. Dario Cantaboni
 BRESCIA PROGETTI srl Società di Ingegneria
 Viale Corsica 182, I-25125 Brescia BS
 info@bresciaprogetti.it - tel. +390302422459

Coordinamento per la sicurezza in fase di progettazione
 ing. MATTEO BRASCA

REVISIONE	NOTA	DATA
REV.01	Addebiatamento planimetria	04/09/2014
REV.02	Modifiche alla planimetria	16/09/2014
REV.03	Modifiche alla planimetria	24/09/2014
REV.04	Modifiche alla planimetria	24/09/2014
REV.05	Modifiche alla planimetria	10/10/2014
REV.06	Modifiche alla planimetria	10/10/2014

LA PRODUZIONE DEL PRELIEVO SPORICO E' RISERVATA AL TITOLARE DEL CANTIERE
 IL PRELIEVO E' DA EFFETTUARE IN TUTTI I CASI PRIMA DELLA PRODUZIONE DEL PRELIEVO

ALVEO VASO CEIATO
 ARGINI IN TERRENO NATURALE

10.0 m
 PROB - Reticolo Idrico Minore
 fascia di rispetto 10 m

PIANO ATTUATIVO

FASE DI PROGETTO:
 OGGETTO:
 PROGETTO
 Pianta Piano Secondo
 ESECUTIVO
 P.E.A.
 204

DATA: 2016/12/16
 DISEGNATO: P.F.
 SCALA: 1:100
 COMMESSA: 2972