


— Contorni del lotto
 - - - Limite edificabile

COOPERATIVA SOCIALE NIKOLAJEWKA ONLUS - FONDAZIONE SCUOLA NIKOLAJEWKA ONLUS

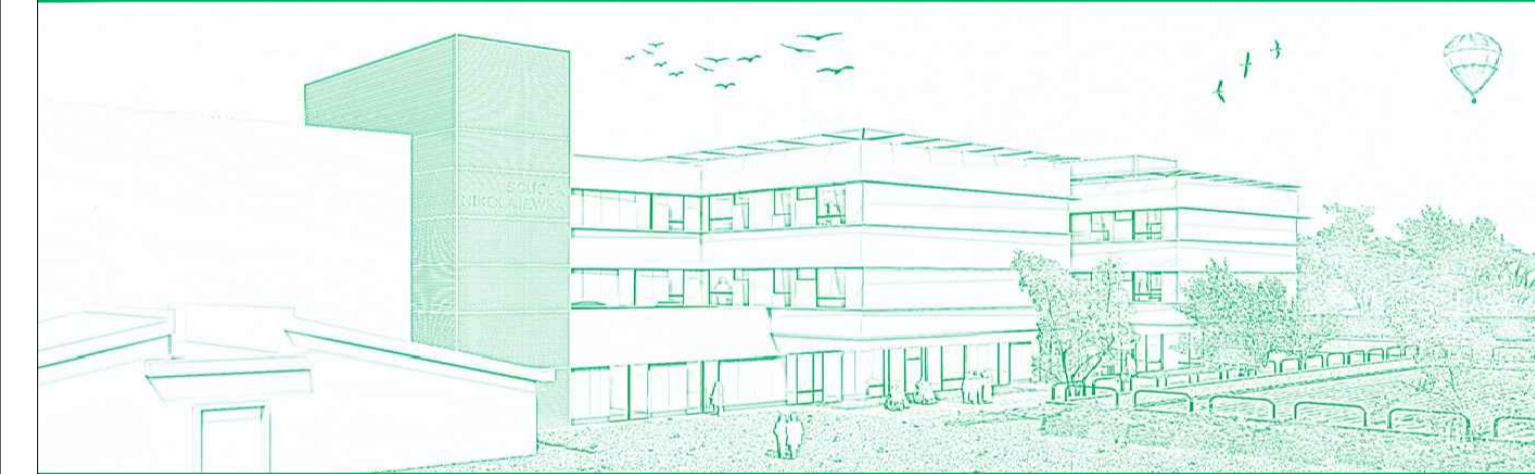

Ristrutturazione e ampliamento del complesso
 "SCUOLA NIKOLAJEWKA"

Comitente
 COOPERATIVA SOCIALE NIKOLAJEWKA ONLUS
 Via Nikolajewka 15, I-25133 Brescia BS
 info@nikolajewka.it - tel. +390302006353

Progettazione architettonica e tecnologica
 ing. MATTEO BRASCA
 ing. Gino Luaro Brasca, Federico Lumino, Eliso Murti

c/o AIACE srl Società di ingegneria
 Via Roncone Ronconi 29, I-20127 Milano MI
 info@aiace-srl.it - tel. +390258313453

Progettazione strutture
 ing. OSCAR LUIGI PAGANI
 ing. Francesco Molgorani, ing. Margherita Doust

AIACE srl Società di ingegneria
 Via Roncone Ronconi 29, I-20127 Milano MI
 info@aiace-srl.it - tel. +390258313453

Progettazione impianti elettrici, idraulico-sanitari, meccanici, trattamento e smaltimento acque reflue
 Progettazione e antincendio
 ing. MAURO MASSARI

ai. Daniele Bianchi, p.i. Dario Camboni
 BRASCA PROGETTI srl Società di ingegneria
 Viale Corsico 182, I-25125 Brescia BS
 info@brasca-progetti.it - tel. +390302422459

Condizionamento per la sicurezza in fase di progettazione
 ing. MATTEO BRASCA



AIACE
 SOCIETÀ DI INGEGNERIA



PIANO ATTUATIVO

FASE DI PROGETTO:
 OGGETTO:
 PROGETTO
 PIANTE PIANO TERRA

DATA: 2016/12/16
 DISEGNATO: FLU
 SCALA: 1:100
 COMMESSA: 2972

REVISIONE DATA
 01
 02
 03
 04
 05
 06
 07
 08
 09
 10

ESECUTIVO
 PE.A.
 202