


A  
B  
C  
D  
E  
F  
G  
H  
I  
L


10.0 m  
PROB - Reticolo Idrico Minore  
fascia di rispetto 10 m

ALVEO VASO CEIATO  
ARGINI IN TERRENO NATURALE

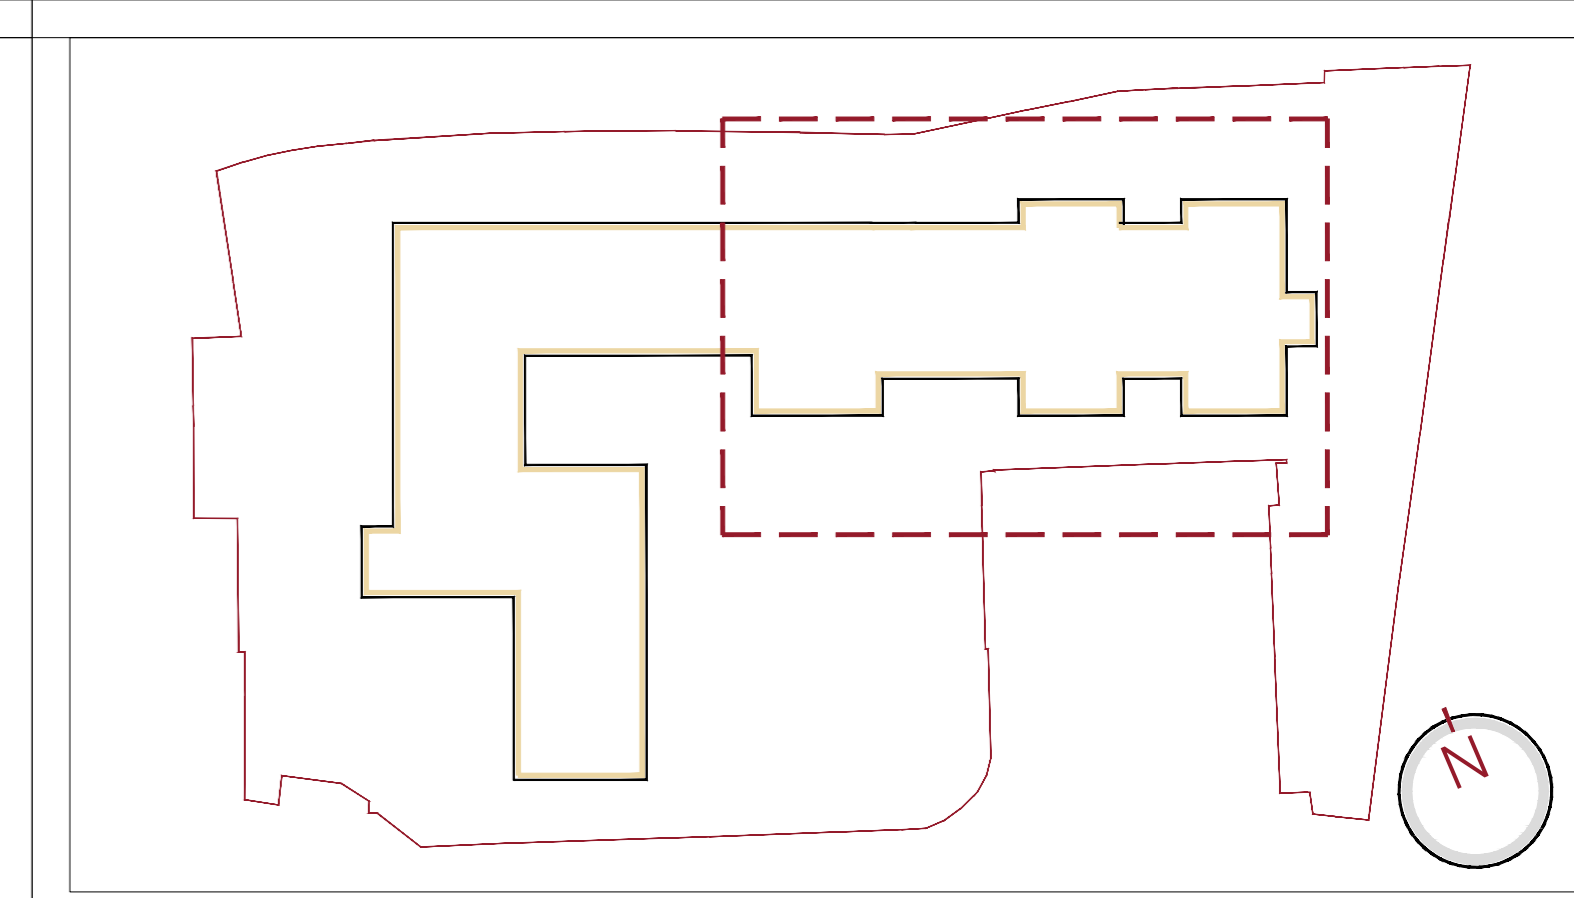

— Confini del lotto  
- - - Limite edificabile

COOPERATIVA SOCIALE NIKOLAJEWKA ONLUS - FONDAZIONE SCUOLA NIKOLAJEWKA ONLUS

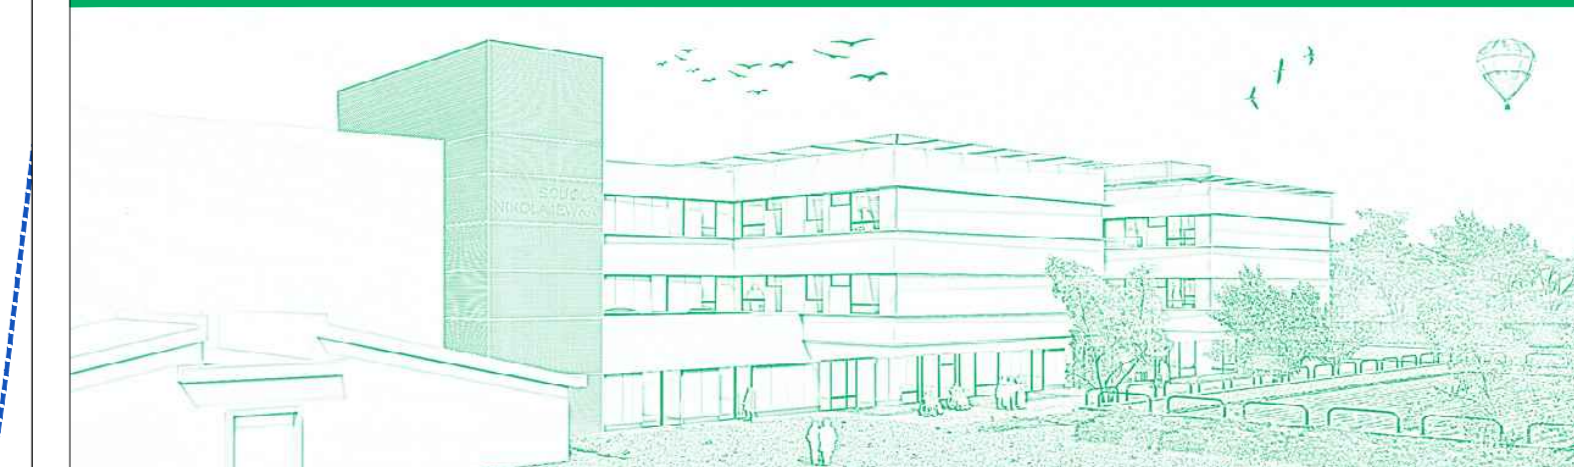

Ristrutturazione e ampliamento del complesso  
"SCUOLA NIKOLAJEWKA"

Committente  
COOPERATIVA SOCIALE NIKOLAJEWKA ONLUS  
Via Nikolajewka 15, I-25133 Brescia BS  
info@nikolajewka.it - tel. +390302006353

Progettazione architettonica e tecnologica  
ing. MATTEO BRASCA  
ing. Gaia Laura Brasca, Federico Lumina, Eliso Mutti

c/o AIACE srl Società di ingegneria  
Via Ilarione Rancari 29, I-20127 Milano MI  
matteo.brasca@aiace-srl.it - tel. +390258313453

Progettazione strutture  
ing. OSCAR LUIGI PAGANI  
ing. Francesca Malgerani, ing. Narghes Doust

AIACE srl Società di ingegneria  
Via Ilarione Rancari 29, I-20127 Milano MI  
info@aiace-srl.it - tel. +390258313453

Progettazione impianti elettrici, idrotermosanitari,  
meccanici, trattamento e smaltimento acque reflue  
Progettazione e antincendio  
ing. MAURO MASSARI

p.i. Daniele Bianchi, p.i. Dario Cantaboni  
BRESCIA PROGETTI srl Società di Ingegneria  
Viale Corsica 182, I-25125 Brescia BS  
info@bresciaprogetti.it - tel. +390302422459

Coordinamento per la sicurezza in fase di progettazione  
ing. MATTEO BRASCA



PIANO ATTUATIVO

FASE DI PROGETTO: ESECUTIVO

OGGETTO: PROGETTO PIANA PIANO PRIMO  
PE.A. 203

DATA: 2016/12/16 SCALA: 1:100  
DISEGNATO: FLU COMMESSA: 2972

REVISIONE	NOTA	DATA
REV.01	Adozione Progetto	16/05/2016
REV.02	Approvazione Autorizzazione Progettazione e Antincendio	16/05/2016
REV.03	Approvazione Autorizzazione Progettazione e Antincendio	16/05/2016
REV.04	Approvazione Autorizzazione Progettazione e Antincendio	16/05/2016
REV.05	Approvazione Autorizzazione Progettazione e Antincendio	16/05/2016
REV.06	Approvazione Autorizzazione Progettazione e Antincendio	16/05/2016