


Tipologia verde	Superficie di riferimento (PA 311)	Superficie (m ²)
1		493,72
2		54,94
3		54,94
4		2.372,32
5		593,32
6		579,70
7		3.247,78
8		220,73
Subtotale verde specifico		
9		752,81
10		634,16
11		620,09
12		666,12
13		325,18
14		277,93
15		204,89
16		898,15
17		313,93
18		579,98
19		289,39
20		1.024,27
21		262,23
22		1.676,78
23		661,66
24		2.704,65
25		3.101,81
26		826,56
27		3.953,07
28		3.145,78
29		5.738,78
30		8.603,28
31		2.847,35
32		5.221,04
33		1.032,09
34		12.650,85
35		777,47
36		499,87
37		2.099,90
38		252,65
Subtotale verde generico		
		82.929,30
TOTALE AREE VERDI		70.345,73

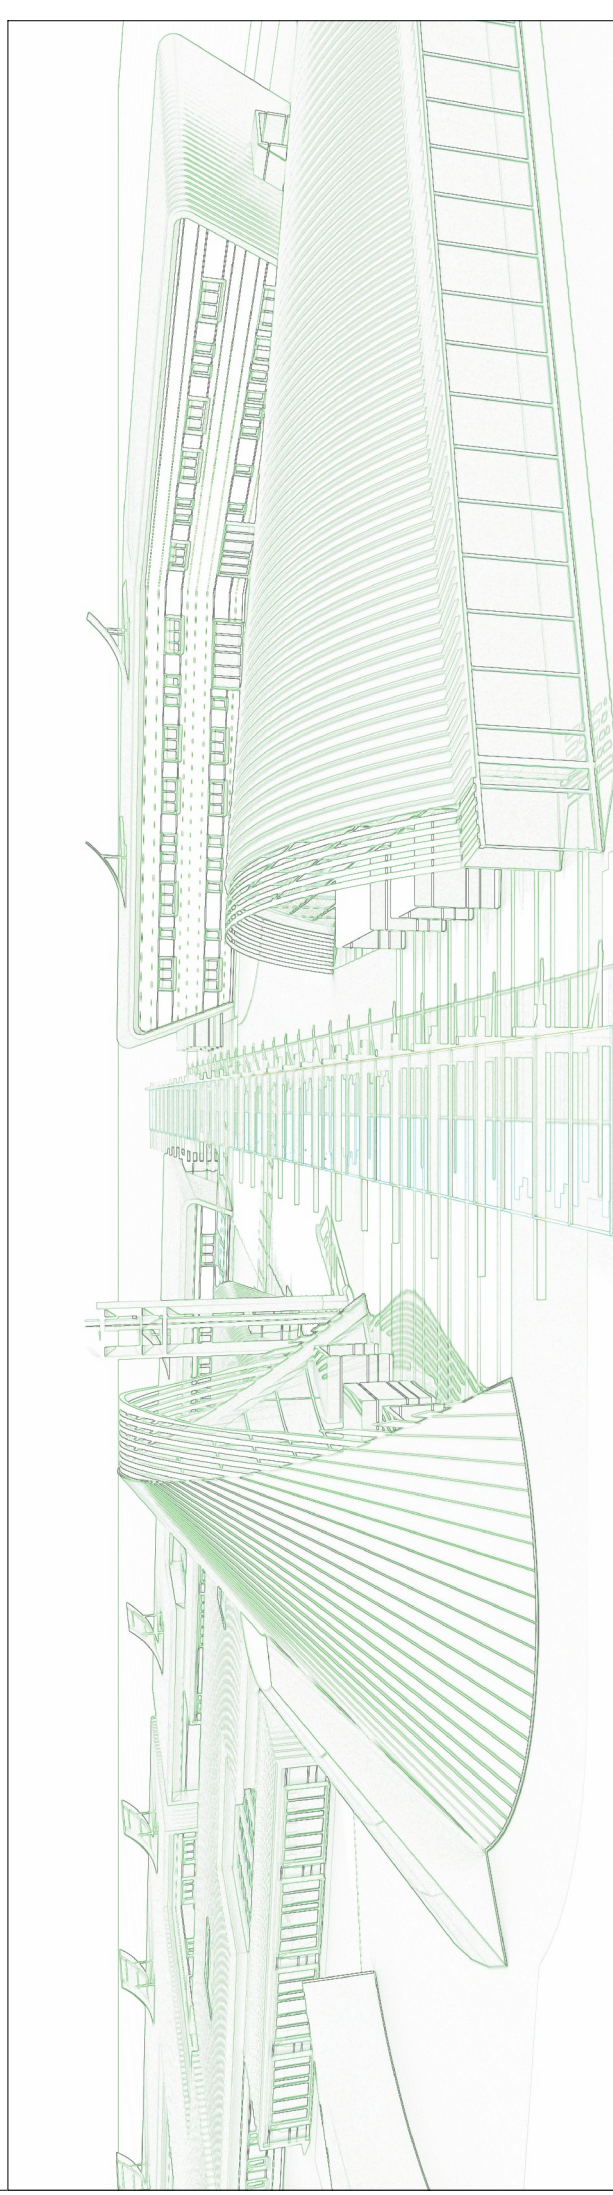

- VERDE GENERALE
- VERDE SPECIFICO
- PERIMETRO AREE - VERDE GENERALE
- PERIMETRO AREE - VERDE SPECIFICO



PROVINCIA LOMBARDA VENEZIA
 COMUNE DI S. GIOVANNI DI DIO
 FATTENEFREATELLI

RISTRUTTURAZIONE ED AMPLIAMENTO I.R.C.C.S. CENTRO S. GIOVANNI DI DIO BRESCIA

A.T.P.
 Ing. ROBERTO ZANI - capogruppo
 Ing. MATTEO BRAGA

PROGETTO DEFINITIVO

Progettazione architettonica e generale integrati:
 Ing. MATTEO BRAGA

Gruppo di lavoro:
 Ing. Oscar Pagan - Ing. Marco Bonardi
 Ing. Gian Luca Basso - Ing. Paolo Fortini
 Ing. Alberto Gargani

Progettazione opere impiantistiche e antincendio:
 Ing. ROBERTO ZANI

Gruppo di lavoro:
 P.E. Daniele Bianchi - Ing. Mauro Massari

Progettazione strutturale:
 Ing. ALESSANDRO GASPARI

Architettonico
PA. 011

DATA: 30/04/2010 | MODIFICAZIONE: - | SCALA: 1:500
 DISGNATO: PFG | REVISIONE: MB | COARNESSA: 1940

REVISIONE	NOTA	DATA
01		2010/04/27
02		2010/04/27
