


PIANTA PIANO TERRA
Scala 1:100

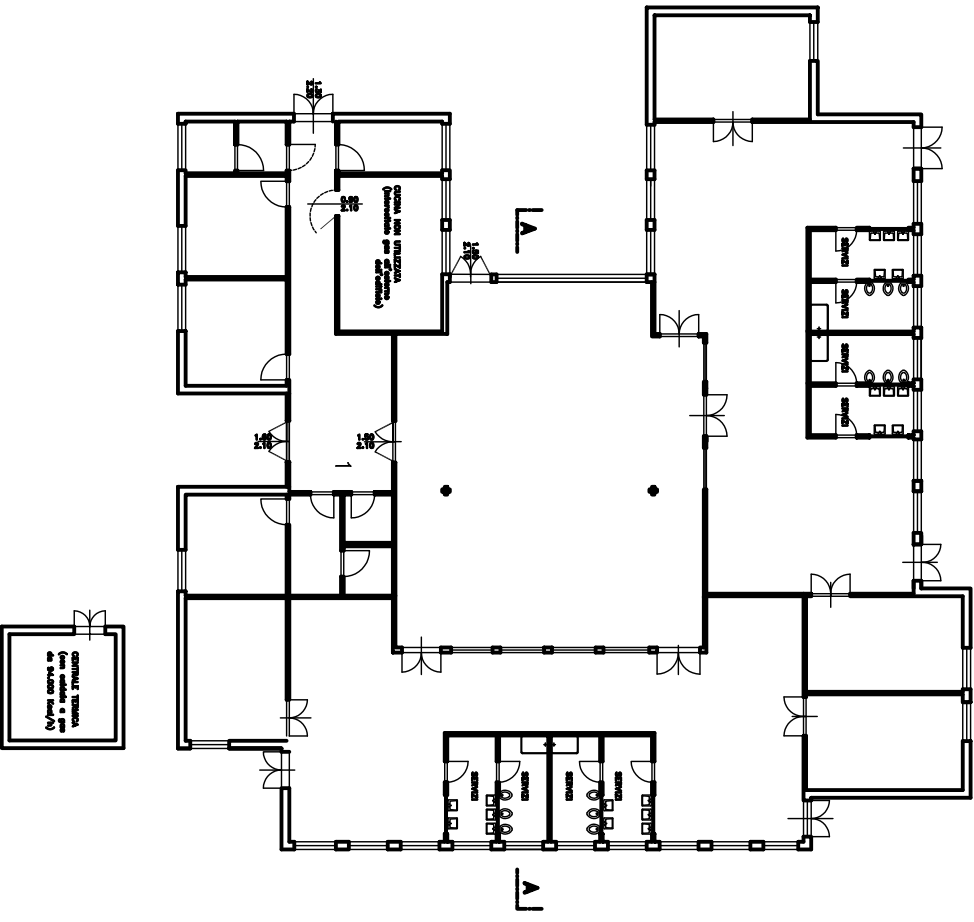

CUCINA NON UTILIZZATA
(Conservazione per gli alunni)

N.B.: Tutte le misure rilevabili dall'adornato grafico sono indicative, pertanto dovranno essere verificate.

2		COMUNE DI BRESCIA	
		Materna ' CAIONVICO ' Via S. Oreste n. 130	
REDIGITO: Materna ' CAIONVICO ' Via S. Oreste n. 130		OGGETTO: PIANTA PIANO TERRA	
SCALA: 1:100		DATA: Giugno 1999	
TRACCIATO: [Signature]		VERIFICATO: [Signature]	

OGGETTO: PIANO TERRA
 DATA: GIUGNO 1999
 TRACCIATO: [Signature]
 VERIFICATO: [Signature]