


PIANTA PIANO SEMINTERATO
- scala 1:100 -

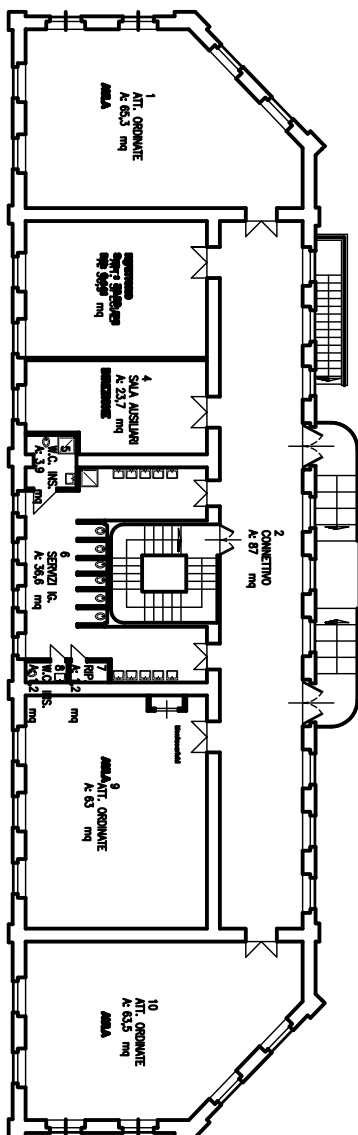


PIANTA PIANO RIALZATO
- scala 1:100 -

N.B.: Tutte le misure rilevabili dall'abozzo grafico sono indicative, pertanto dovranno essere verificate.

COMUNE DI BRESCIA  **SEMPRE INSIEME CANTIERA**

Edificio: **Materna 'TONINI'**
Via Marchetti, 25

Scala: 1:100
Data: Settembre 2002
CANTIERO:
- Pianta Piano Seminterato -
- Pianta Piano Terra -

PROGETTISTI:  **2**

CONTO CARICAMENTO

CONTO ALIBATI