


Pianta Piano Terra

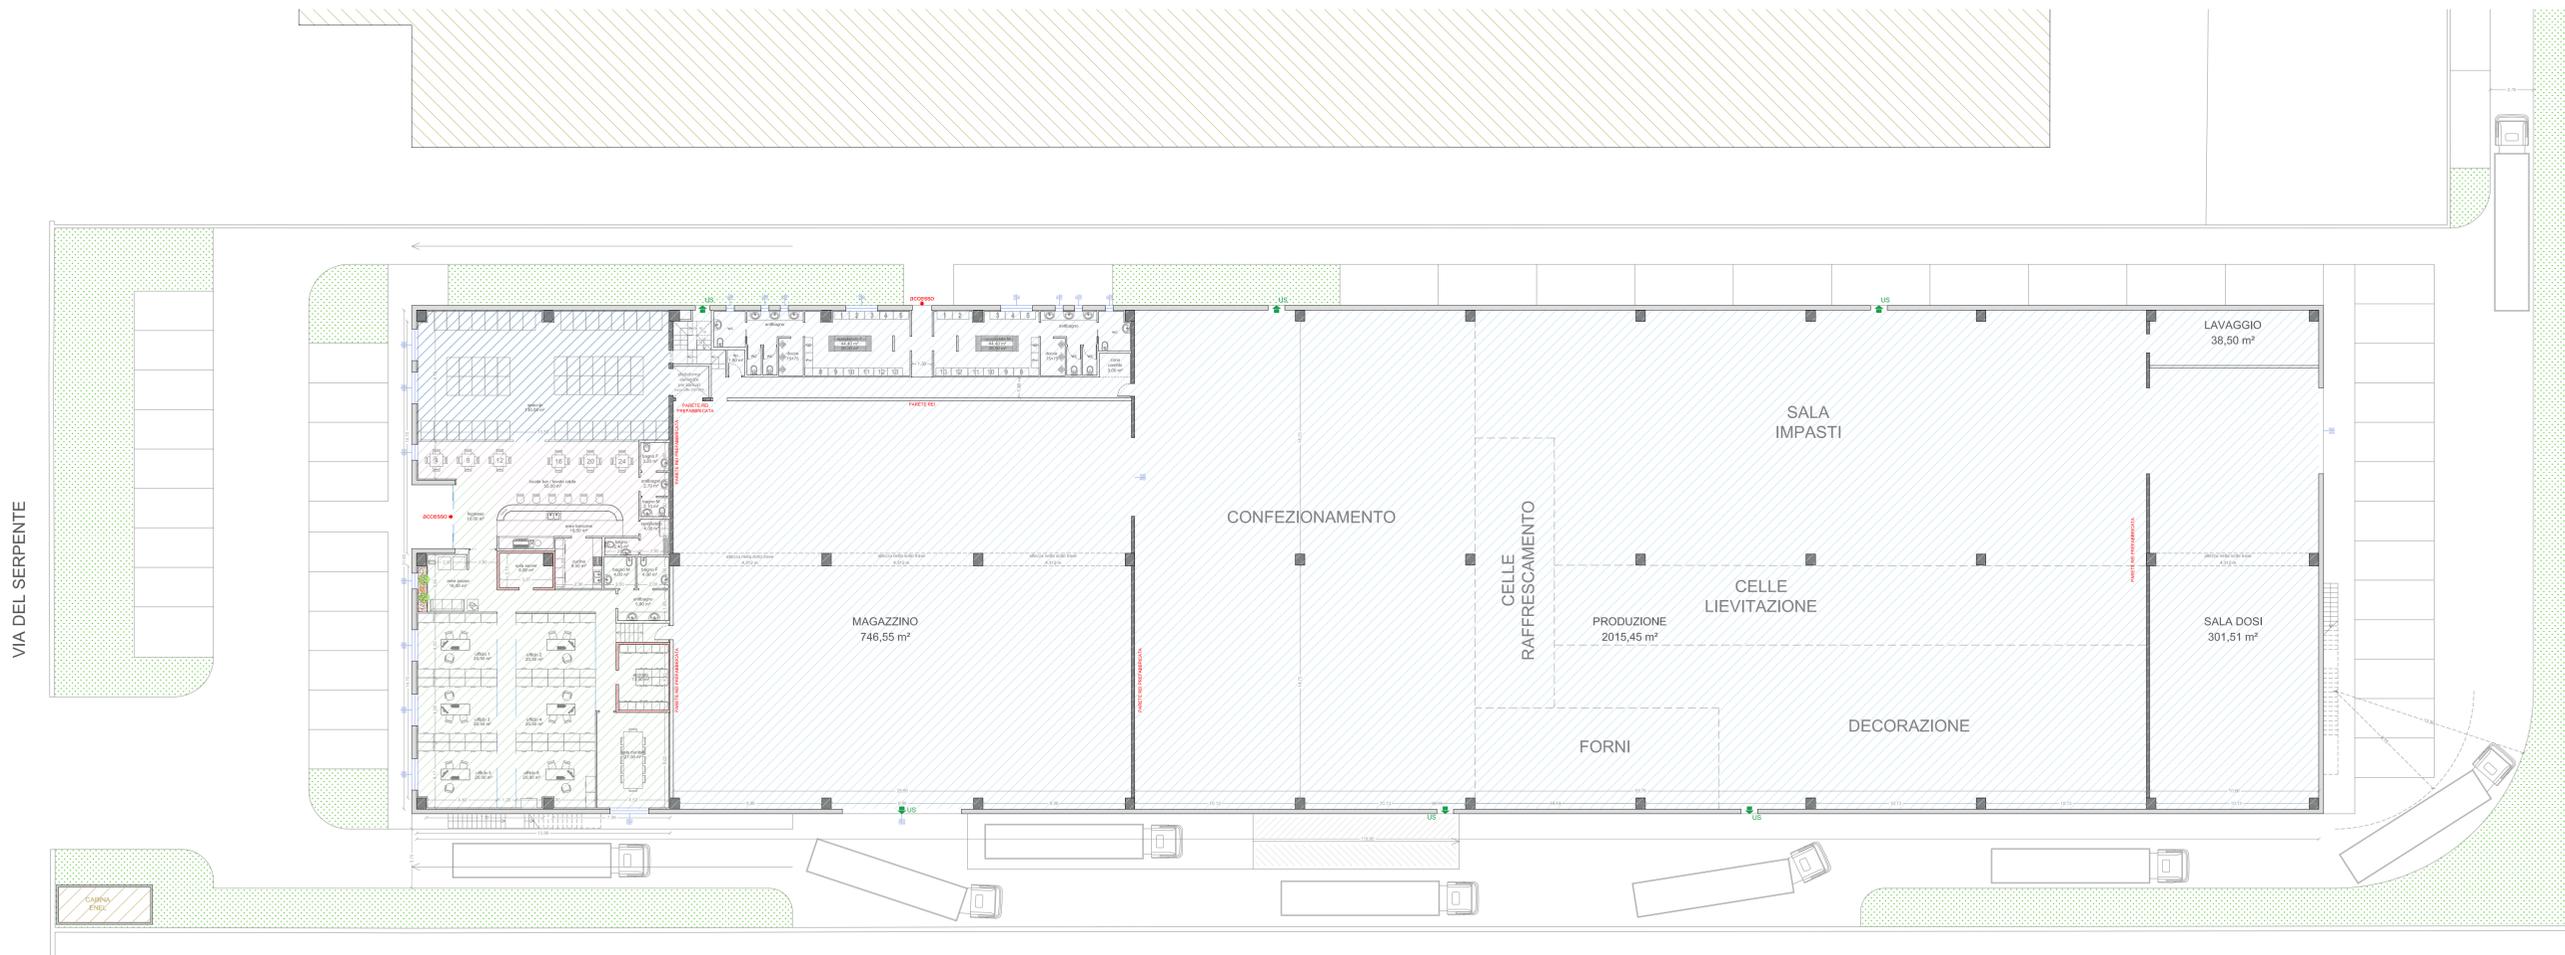


SPECIFICA DELLE DESTINAZIONI D'USO E LORO INCIDENZA

	Superficie produttiva-artigianale	mq	4'529,246	90,158%
	Superficie direzionale annessa	mq	265,431	5,284%
	Superficie a spaccio aziendale	mq	133,034	2,648%
	Superficie commerciale	mq	95,970	1,910%

TOTALE SUPERFICI mq 5'023,681 100,00%

Pianta Piano Primo

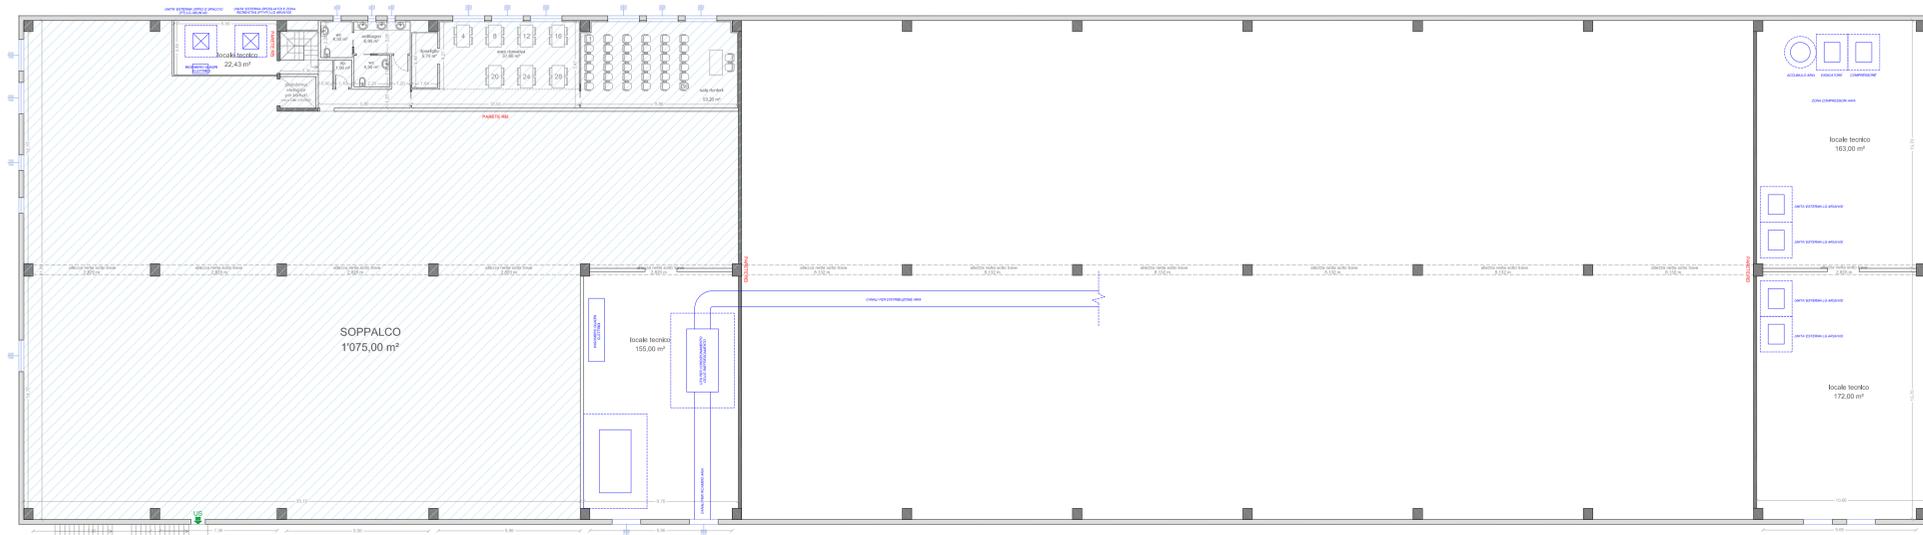

 teorico incaricato ARCH. URB. ALESSANDRO PELI collaboratore GEOM. NICOLA ACERBIS	COMUNE di BRESCIA via DEL SERPENTE 81		
	PIANO ATTUATIVO "P.A. ABARIBI" REALIZZAZIONE DI NUOVO EDIFICIO PREFABBRICATO A DESTINAZIONE PRODUTTIVA / ARTIGIANALE		
COMMITTENTE ABARIBI S.R.L. Marco Abaribi	ELABORATI DI PROGETTO PIANTE	SCALA 1:200 DATA LUGLIO 2019	DISEGNO 5

Divieto di riproduzione. Il presente disegno è di proprietà di ARCHITETTURAURBANISTICA che ne riserva la tutela a norma di legge.