



PIANTA PIANO PRIMO

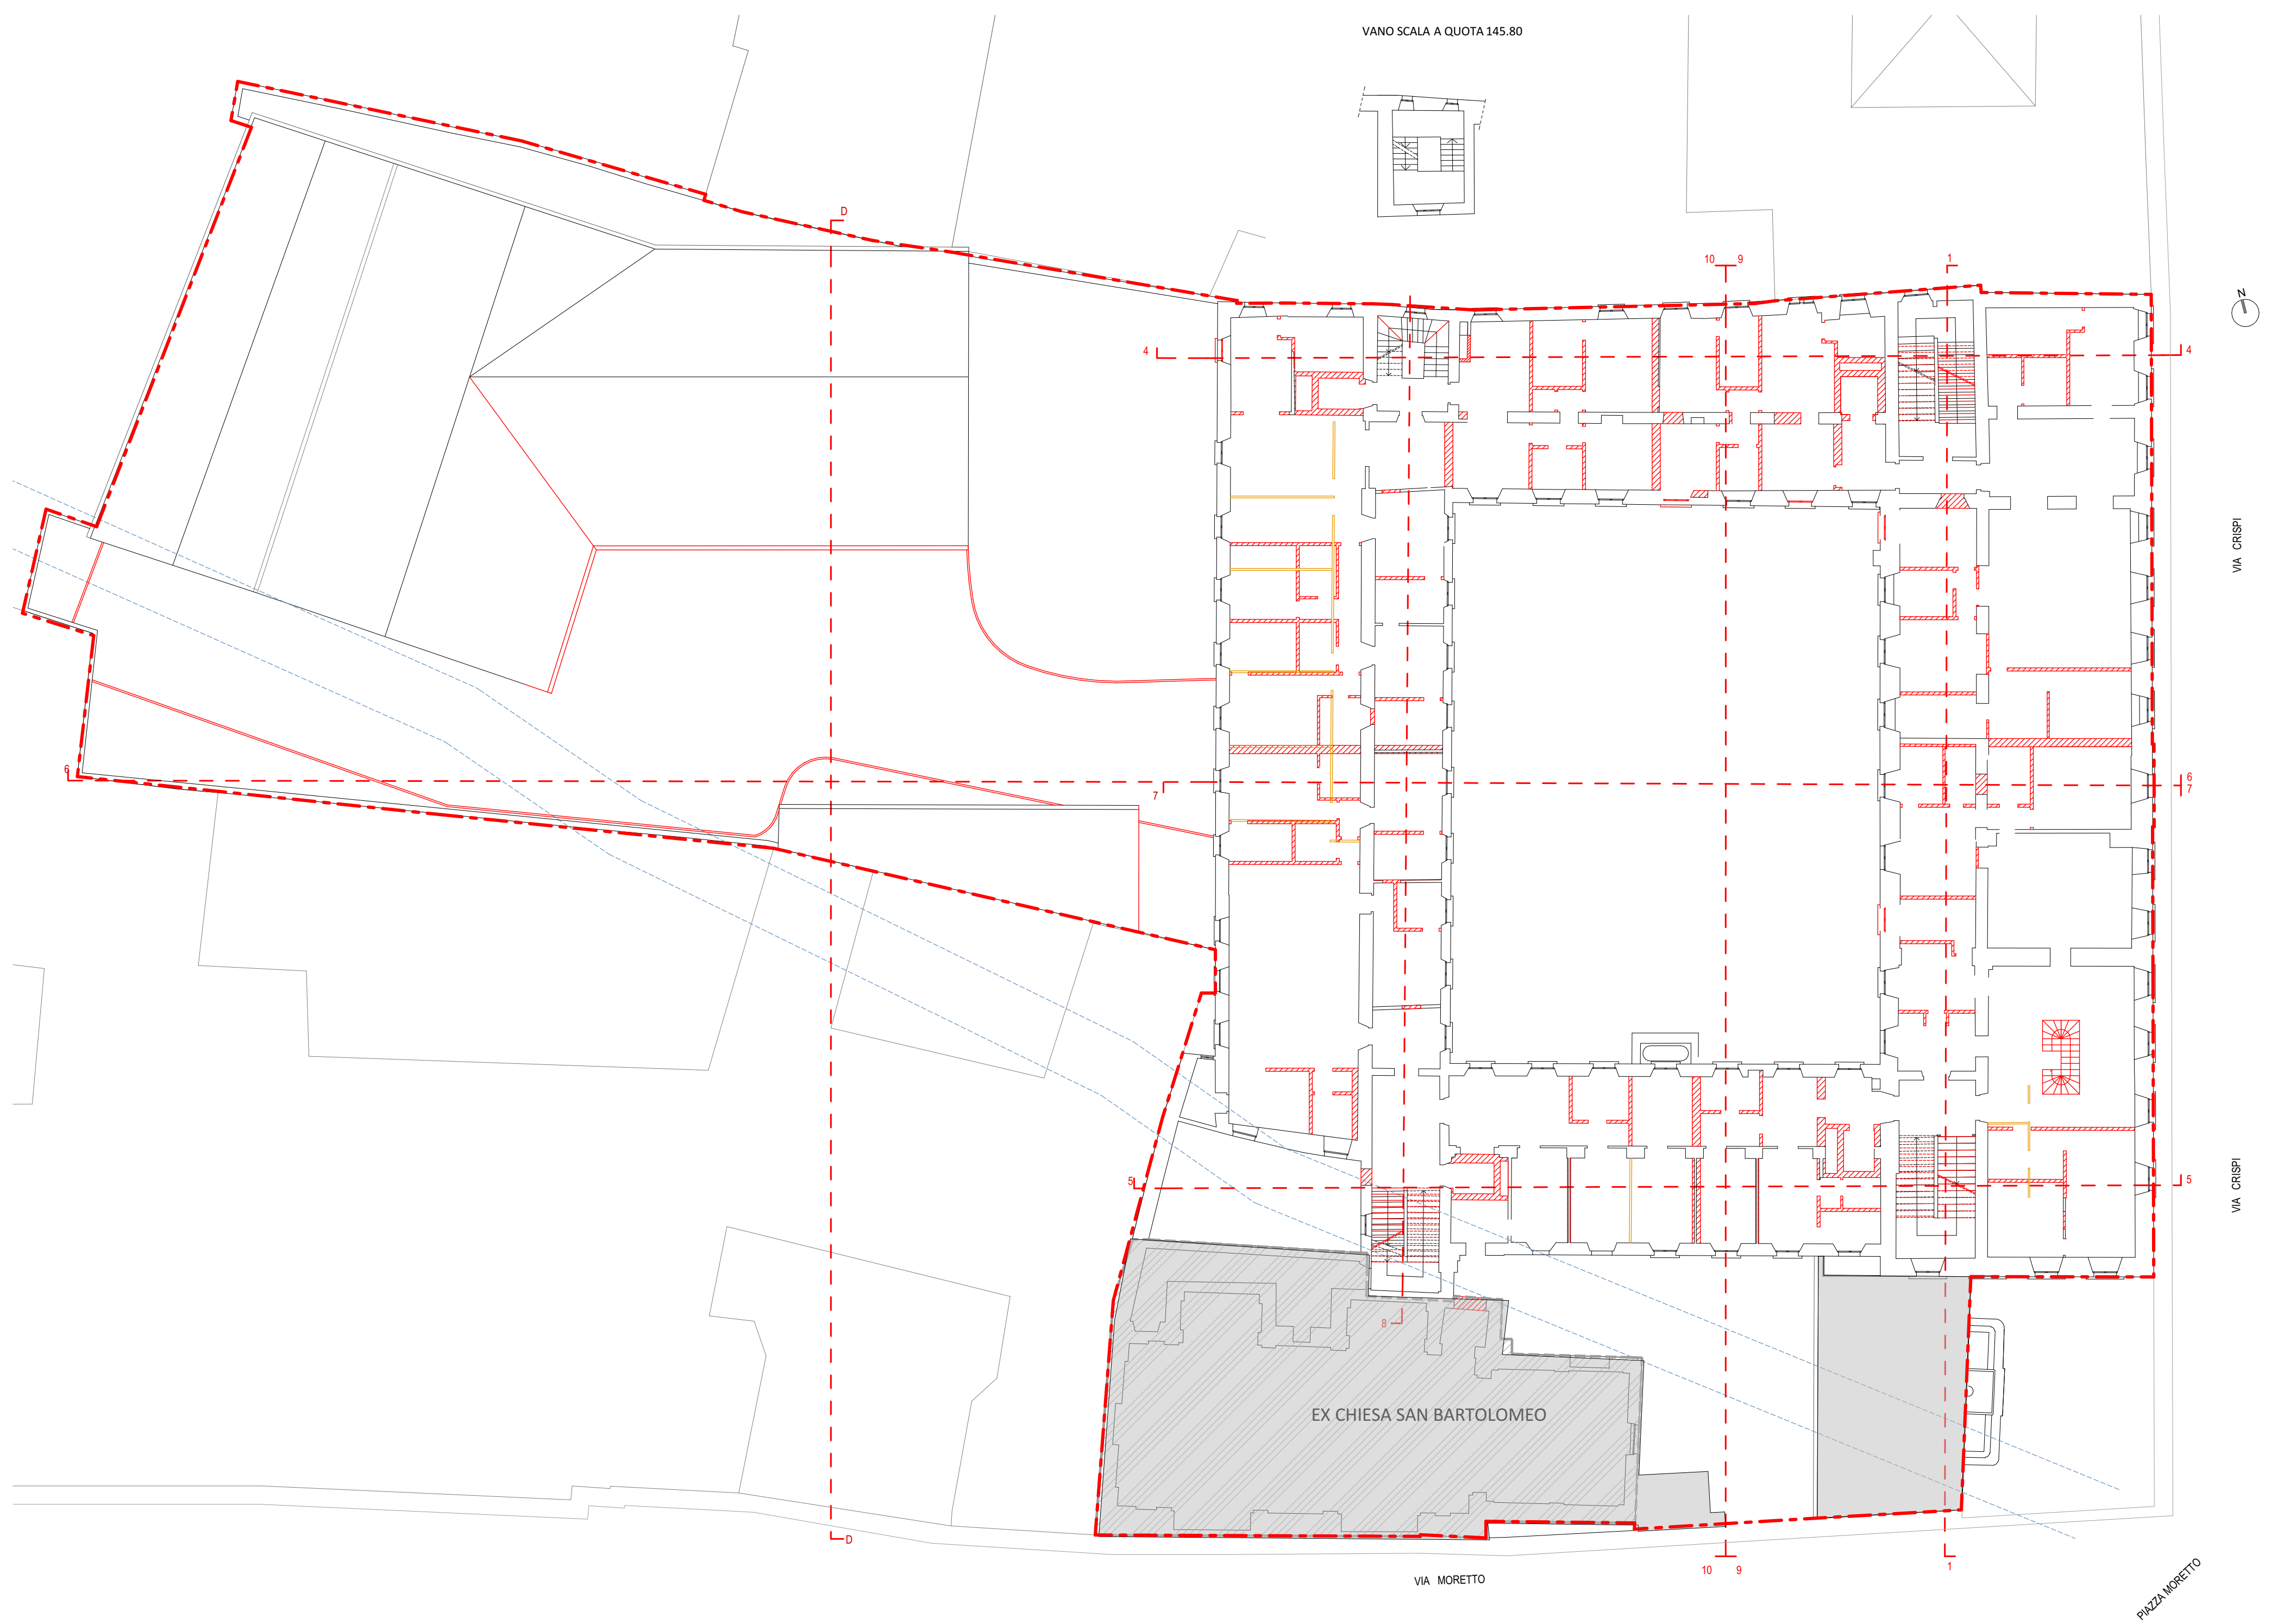

PIANTA PIANO TERRA

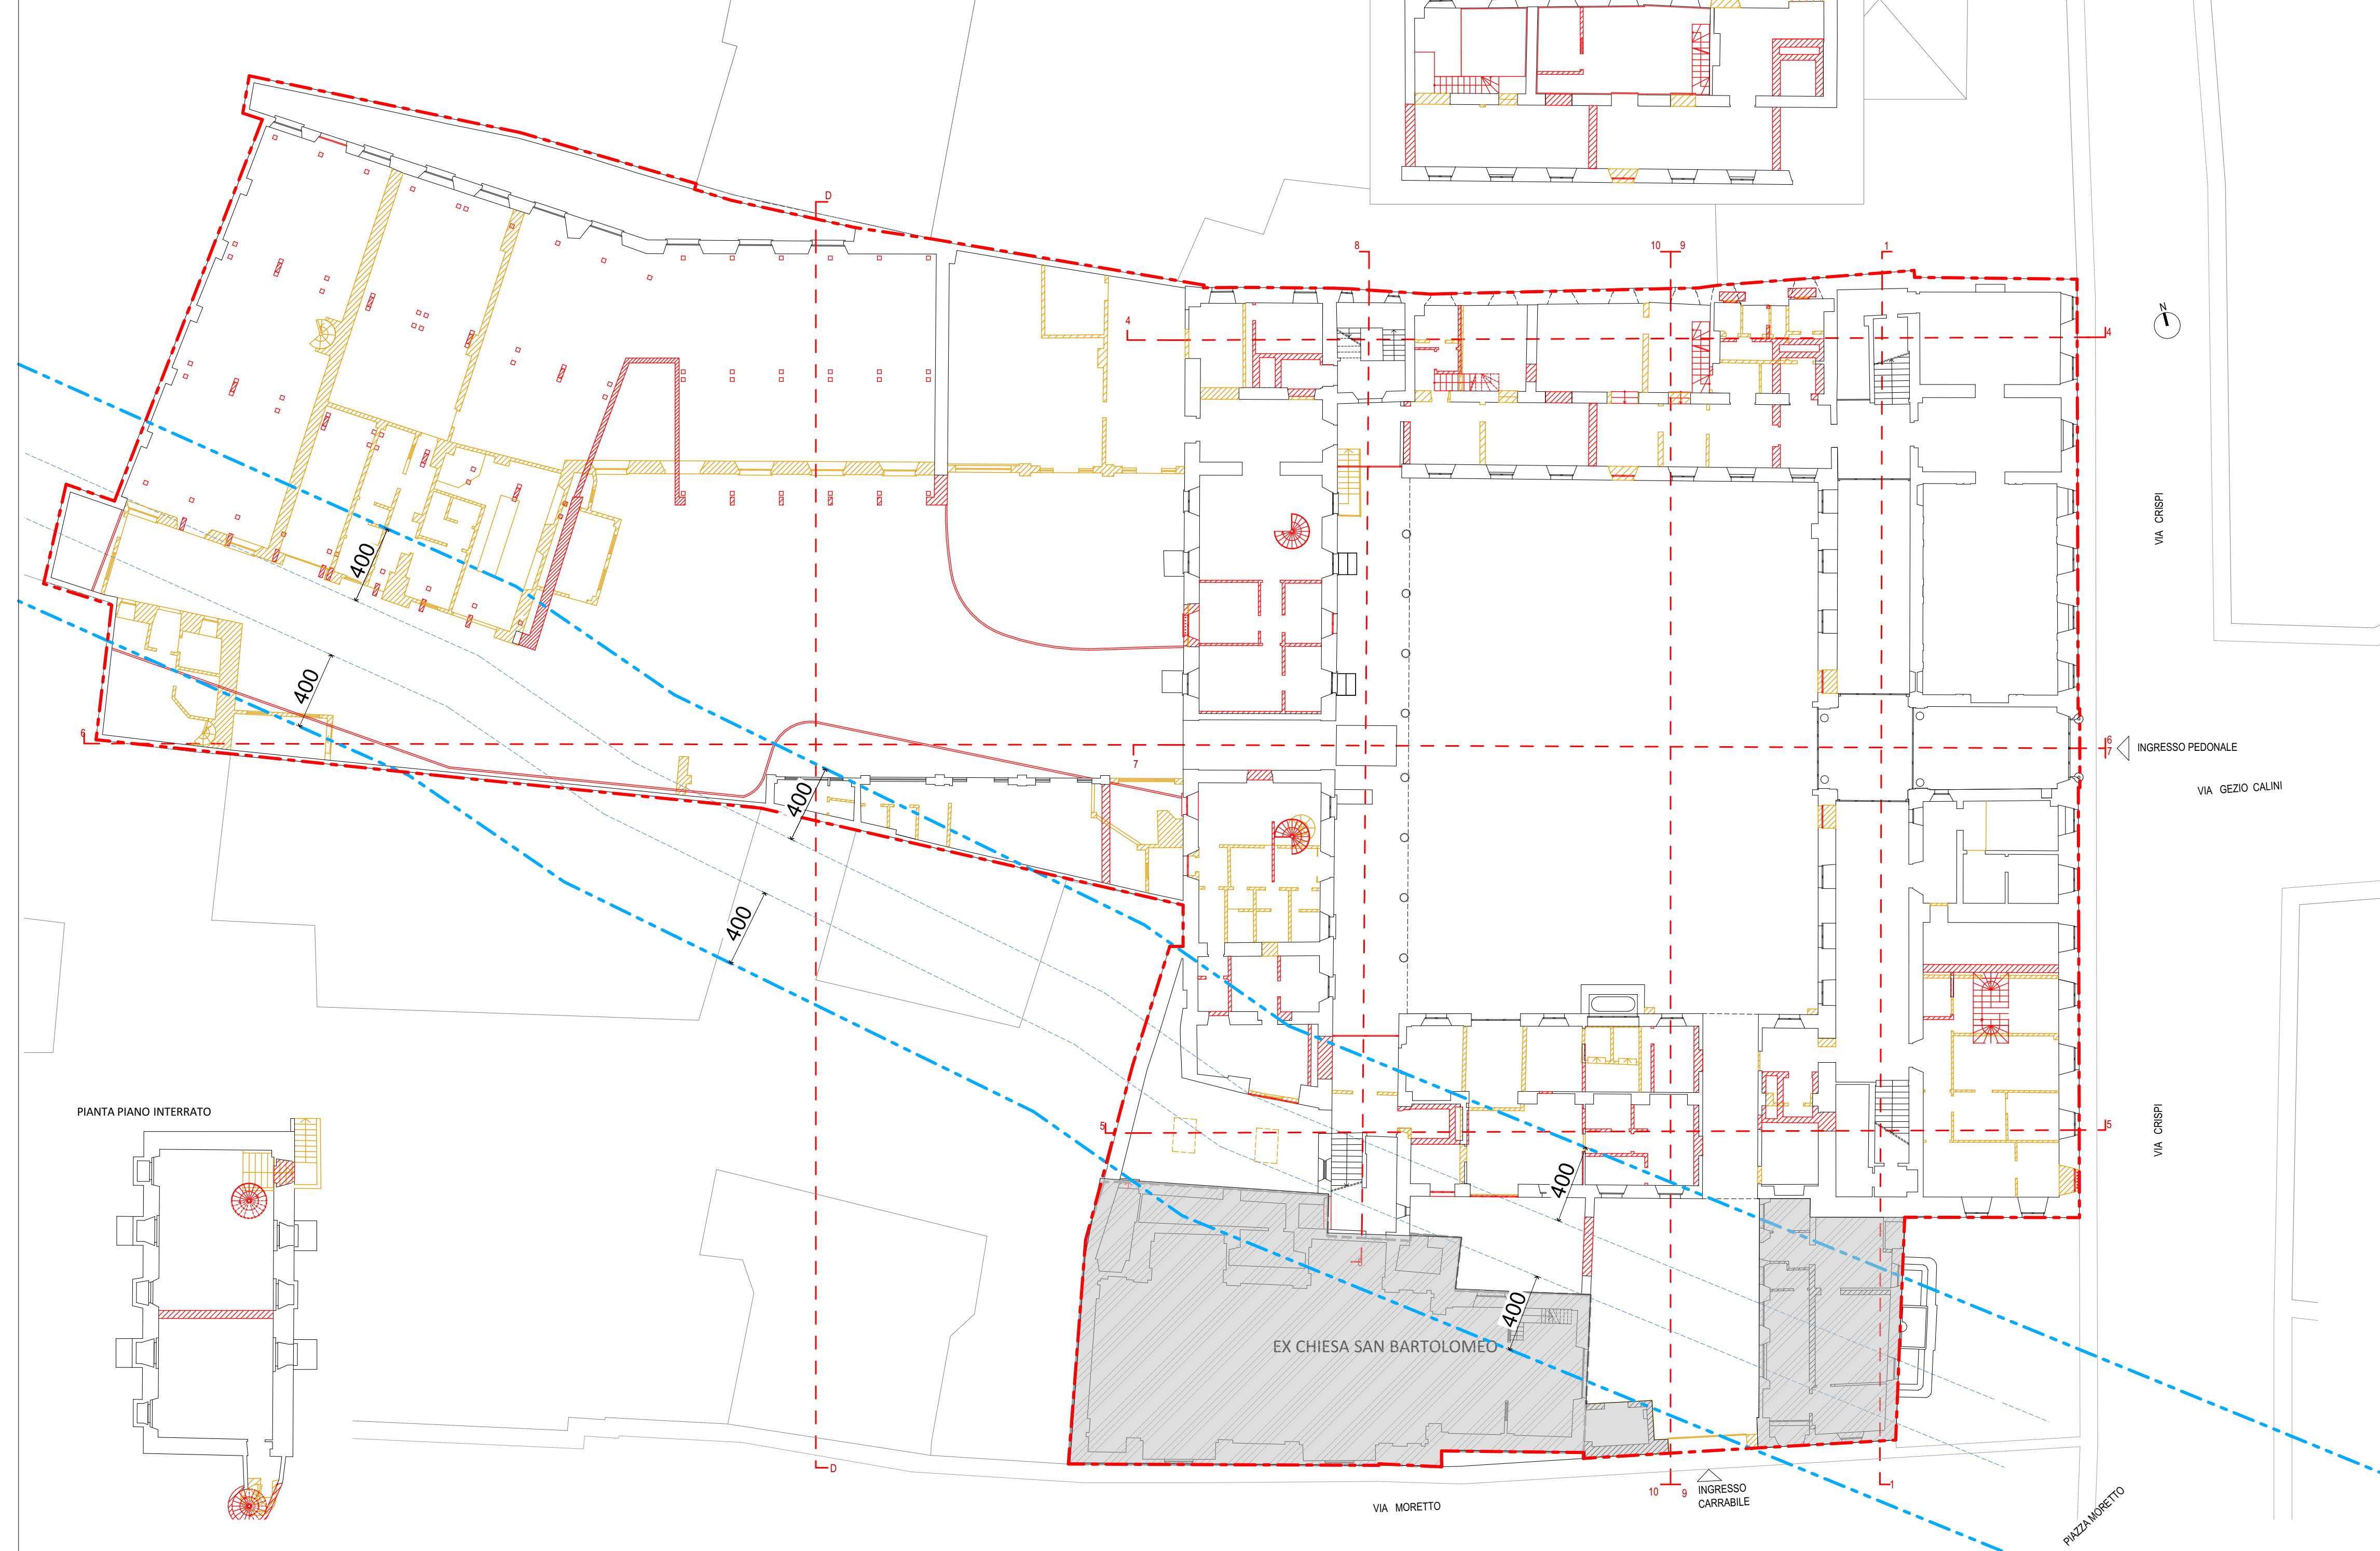

PIANTA PIANO SECONDO



PIANTA PIANO TERZO



- LEGENDA
- PERIMETRO PRC3
 - DEMOLIZIONE
 - COSTRUZIONE

Comune di Brescia
 h k h to Speciale Area Centro : PRC3 EX CASERMA GNUTTI

Piano Attuativo ai sensi dell'art.14 L.R. 12/2005 e dell'art.82 delle N.T.A.del PGT

CONFRONTO
 Pianta piano terra, primo, secondo e terzo

scala: 1:200
 Data: 29/10/2021
 Tavola

BOISCHI - BERGOLI architetto associati
 AEGIS
 C2