


PIANTA PIANO INTERRATO

1:200

AREA DI INTERVENTO: 4.034 MQ

DESTINAZIONI D'USO

- ① LOCALE TECNICO
- ② CUCINA
- ③ DEPOSITO
- ④ VANO SCALA
- ⑤ PALESTRA
- ⑥ INGRESSO
- ⑦ TEATRO
- ⑧ AULA
- ⑨ UFFICIO
- ⑩ DORMITORIO

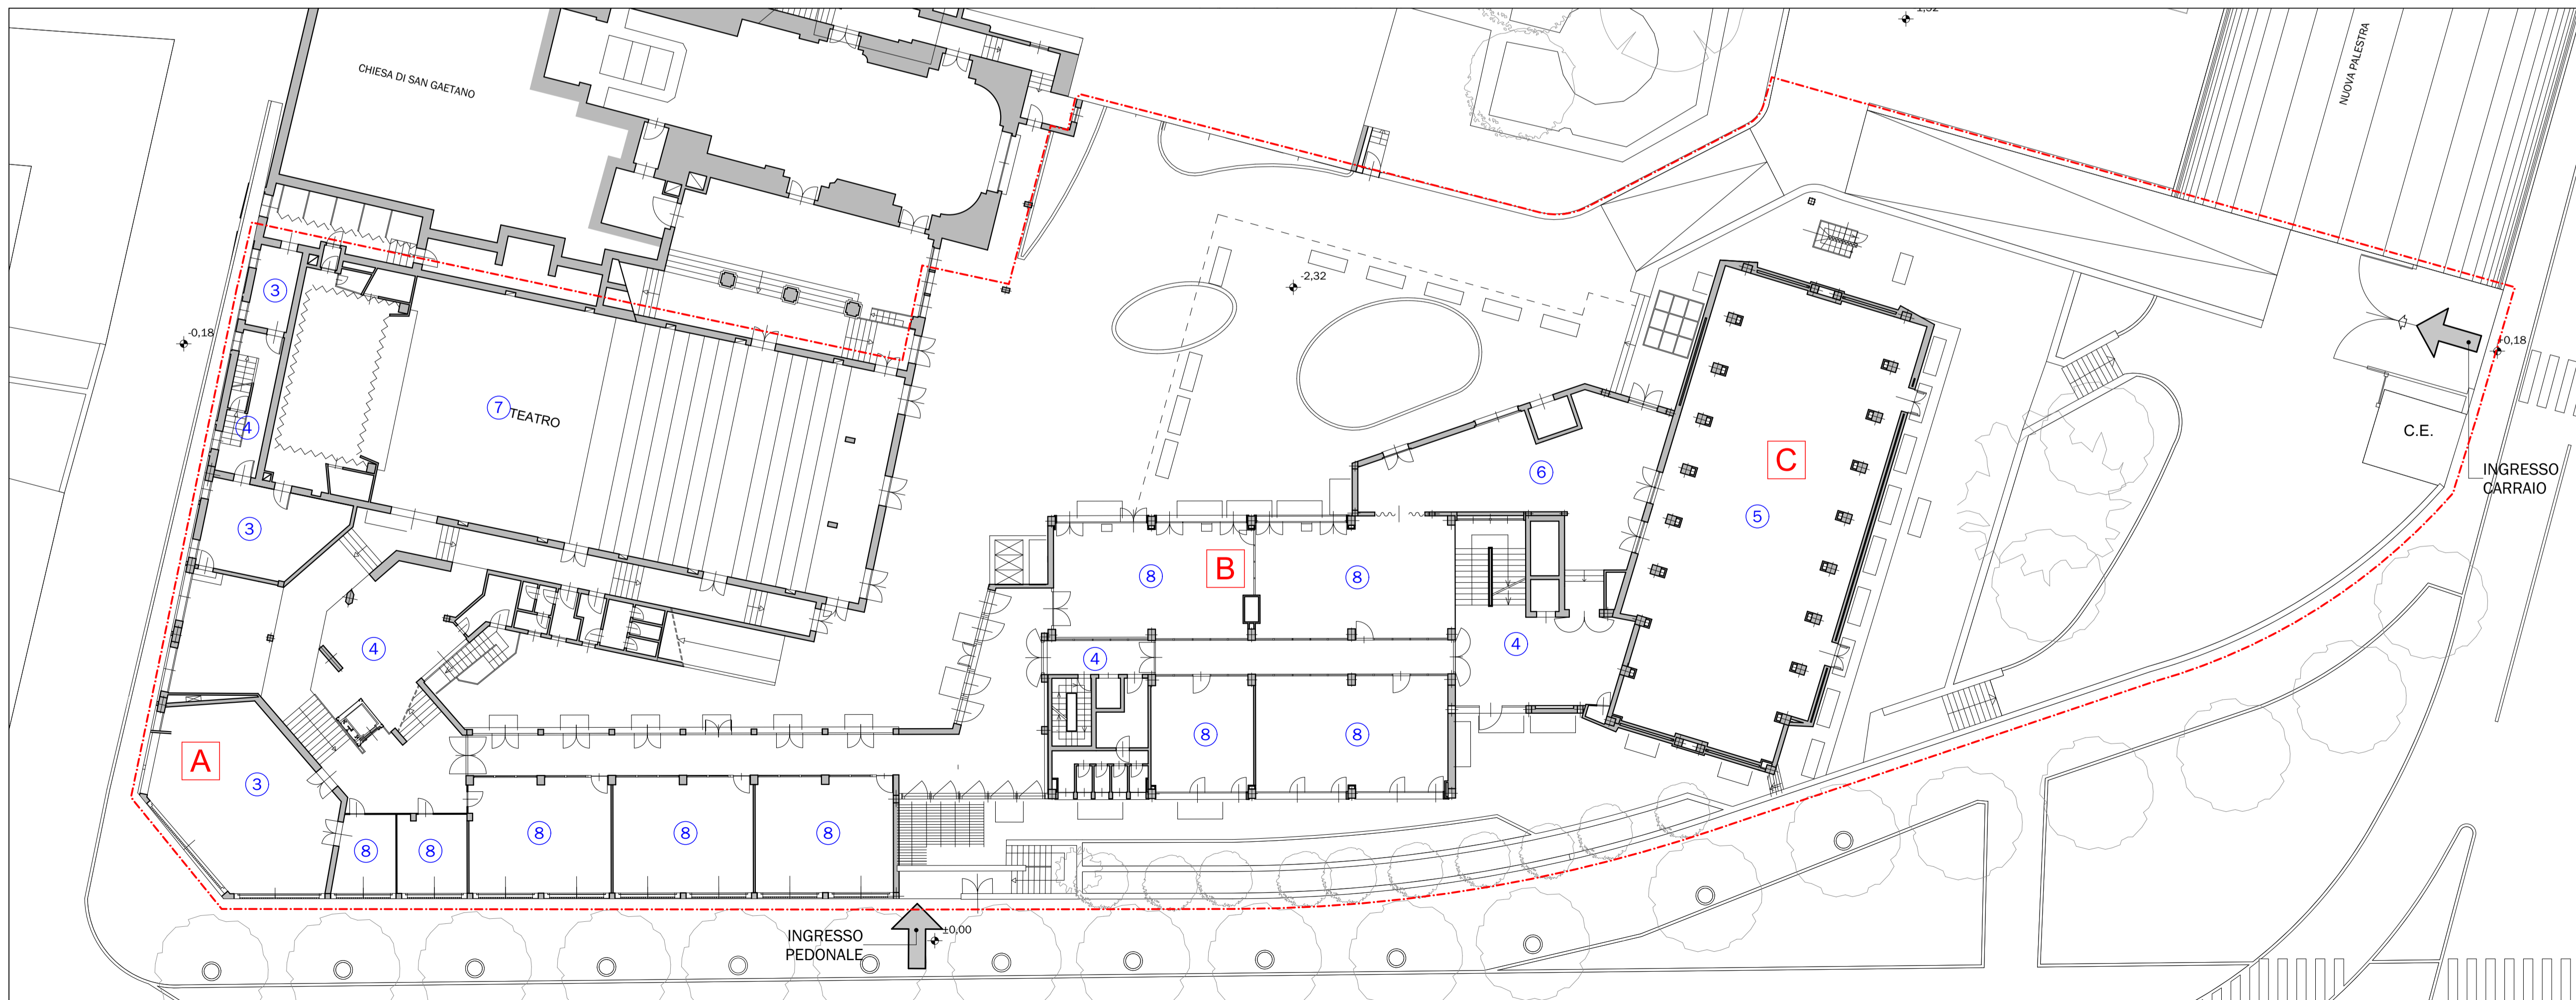

PIANTA PIANO CORTILE

1:200

**PROVINCIA SANT'ANTONIO
DEI FRATI MINORI**

Via Guido Guinizelli 3
BOLOGNA

FRANCISCANUM srl

Via Fermi, 7
25087 - Salò(BS)

PROGETTO

**NUOVO COMPLESSO
RESIDENZIALE "FRANCISCANUM"**

Via Callegari 11, Brescia

PIANO ATTUATIVO

RIFERIMENTO 20-22

TAVOLA

GRAFICO DI RILIEVO

PIANTA PIANO INTERRATO; PIANA PIANO
QUOTA CORTILE

TAV. N° **04**

SCALA: 1:200

STATO AGGIORNAMENTI

rev. n°	motivo modifica	data
00	CREAZIONE	11/07/2022

PROGETTAZIONE

b+ma
ARCHITETTURA
URBANISTICA
INGEGNERIA

PROGETTISTA

Arch. Fausto Baresi
Ing. Riccardo Manfredi
Arch. Guillermo Arnaudo

B+MAssociati srl

Viale Duca degli Abruzzi 103
25124 - Brescia
tel 030398499 - fax 0303387659
e-mail info@bmaari.it
sito web www.bmaari.it