



PIANTA PIANO QUINTO

1:200

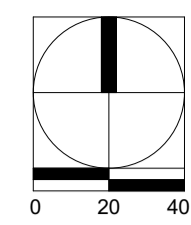

AREA DI INTERVENTO 4.034 MQ

DESTINAZIONI D'USO	
1	LOCALE TECNICO
2	CUCINA
3	DEPOSITO
4	VANO SCALA
5	PALESTRA
6	INGRESSO
7	TEATRO
8	AULA
9	UFFICIO
10	DORMITORIO

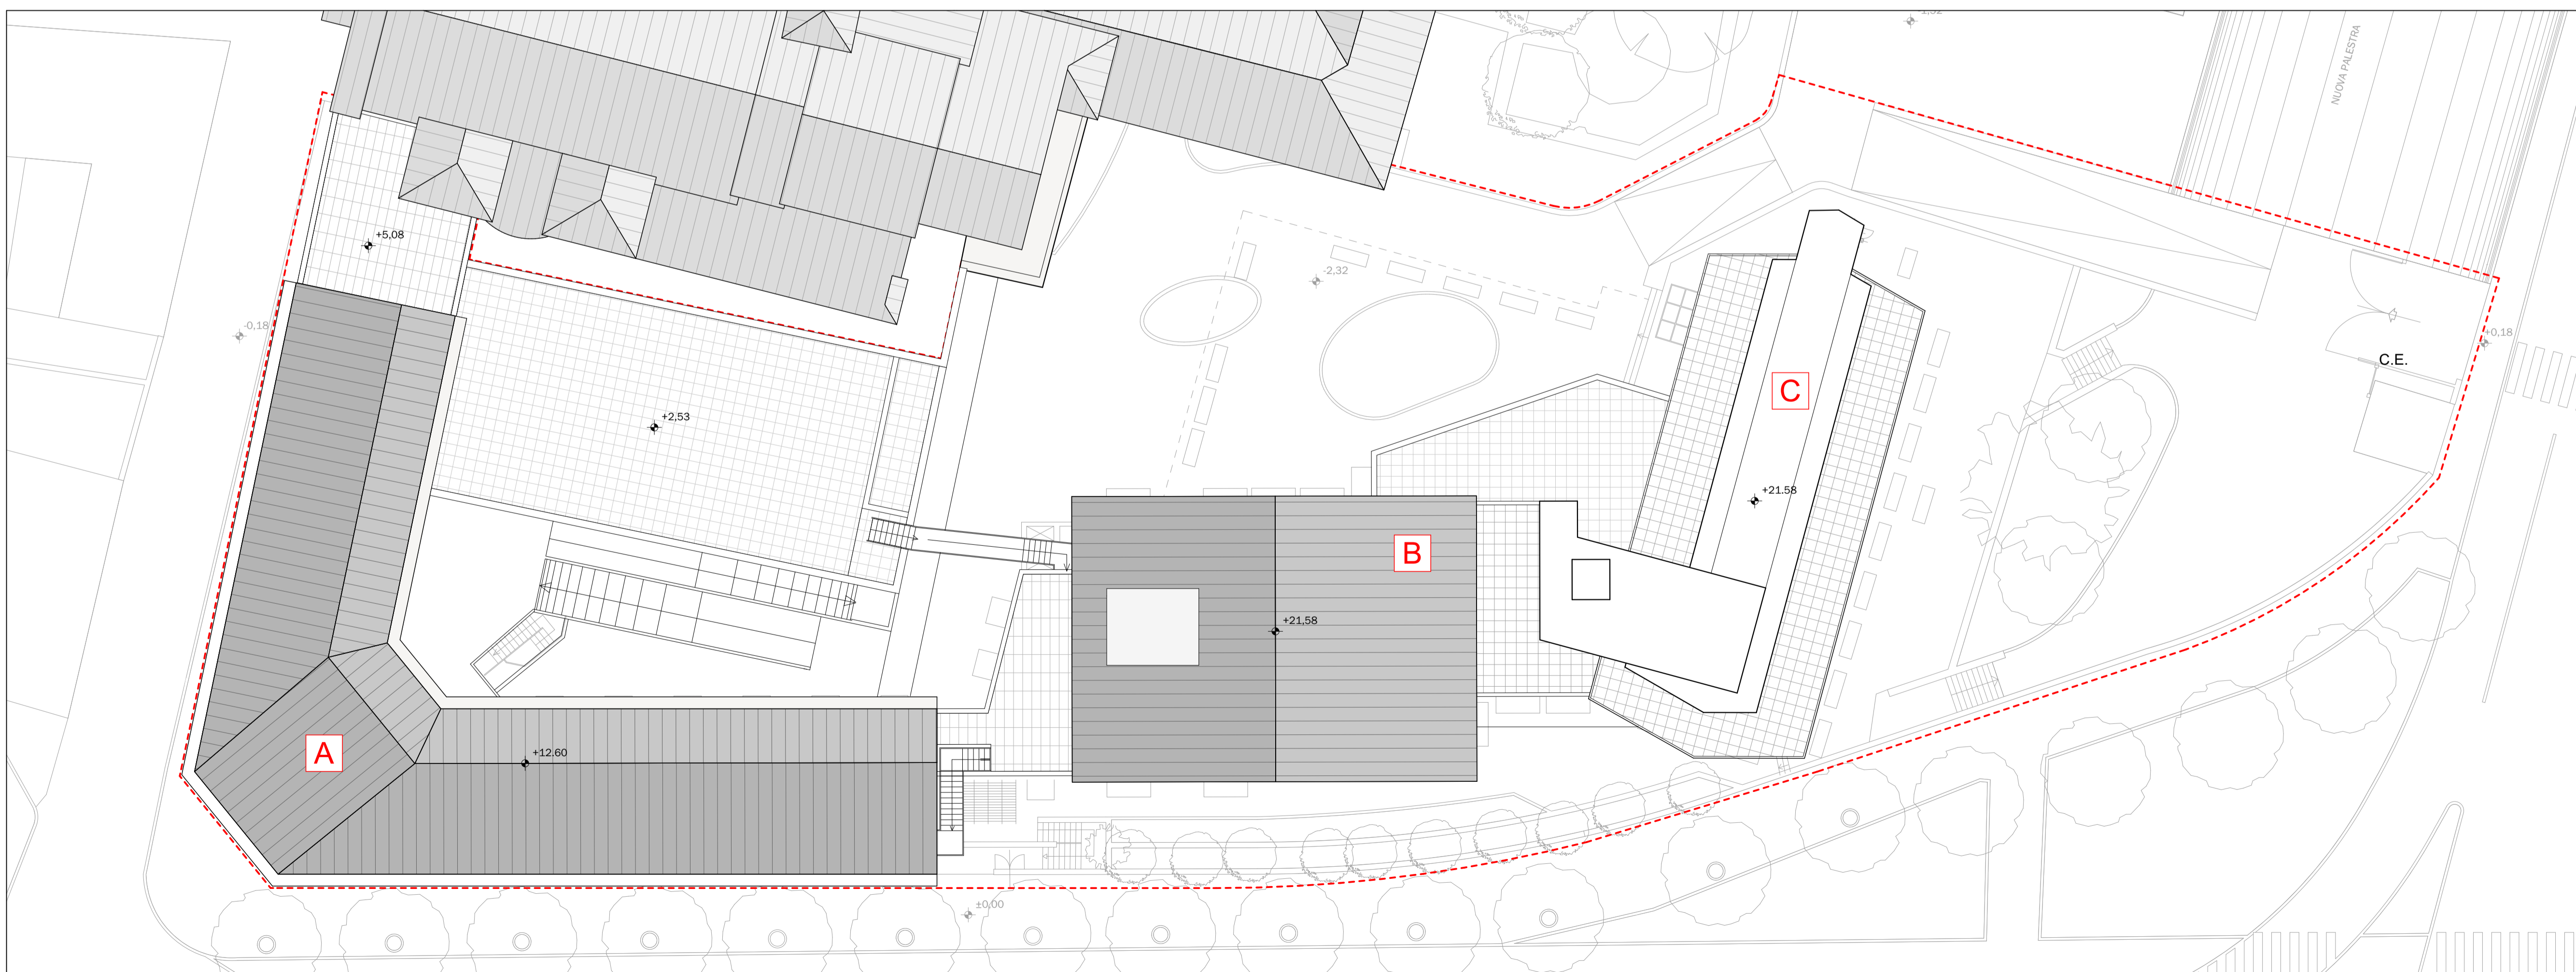

PIANTA PIANO COPERTURA

1:200

**PROVINCIA SANT'ANTONIO  
DEI FRATI MINORI**  
Via Guido Guinizelli 3  
BOLOGNA

**FRANCISCANUM srl**  
Via Fermi, 7  
25087 - Salò(BS)

PROGETTO  
**NUOVO COMPLESSO  
RESIDENZIALE "FRANCISCANUM"**  
Via Callegari 11, Brescia

PIANO ATTUATIVO

RIFERIMENTO 20-22

TAVOLA  
**GRAFICO DI RILIEVO**  
PIANTA PIANO QUINTO; PIANTE COPERTURA

TAV. N° **08**

SCALA: 1:200

STATO AGGIORNAMENTI	data
rev. n°    motivo modifica	
00    CREAZIONE	11/07/2022

PROGETTAZIONE  
**b+ma**  
ARCHITETTURA  
URBANISTICA  
INGEGNERIA

PROGETTISTA  
Arch. Fausto Baresi  
Ing. Riccardo Manfredi  
Arch. Guillermo Arnaudo

**B+MAssociati srl**  
Viale Duca degli Abruzzi 103  
25124 - Brescia  
tel 030398499 - fax 0303387659  
e-mail info@bmasrl.it  
sito web www.bmasrl.it