




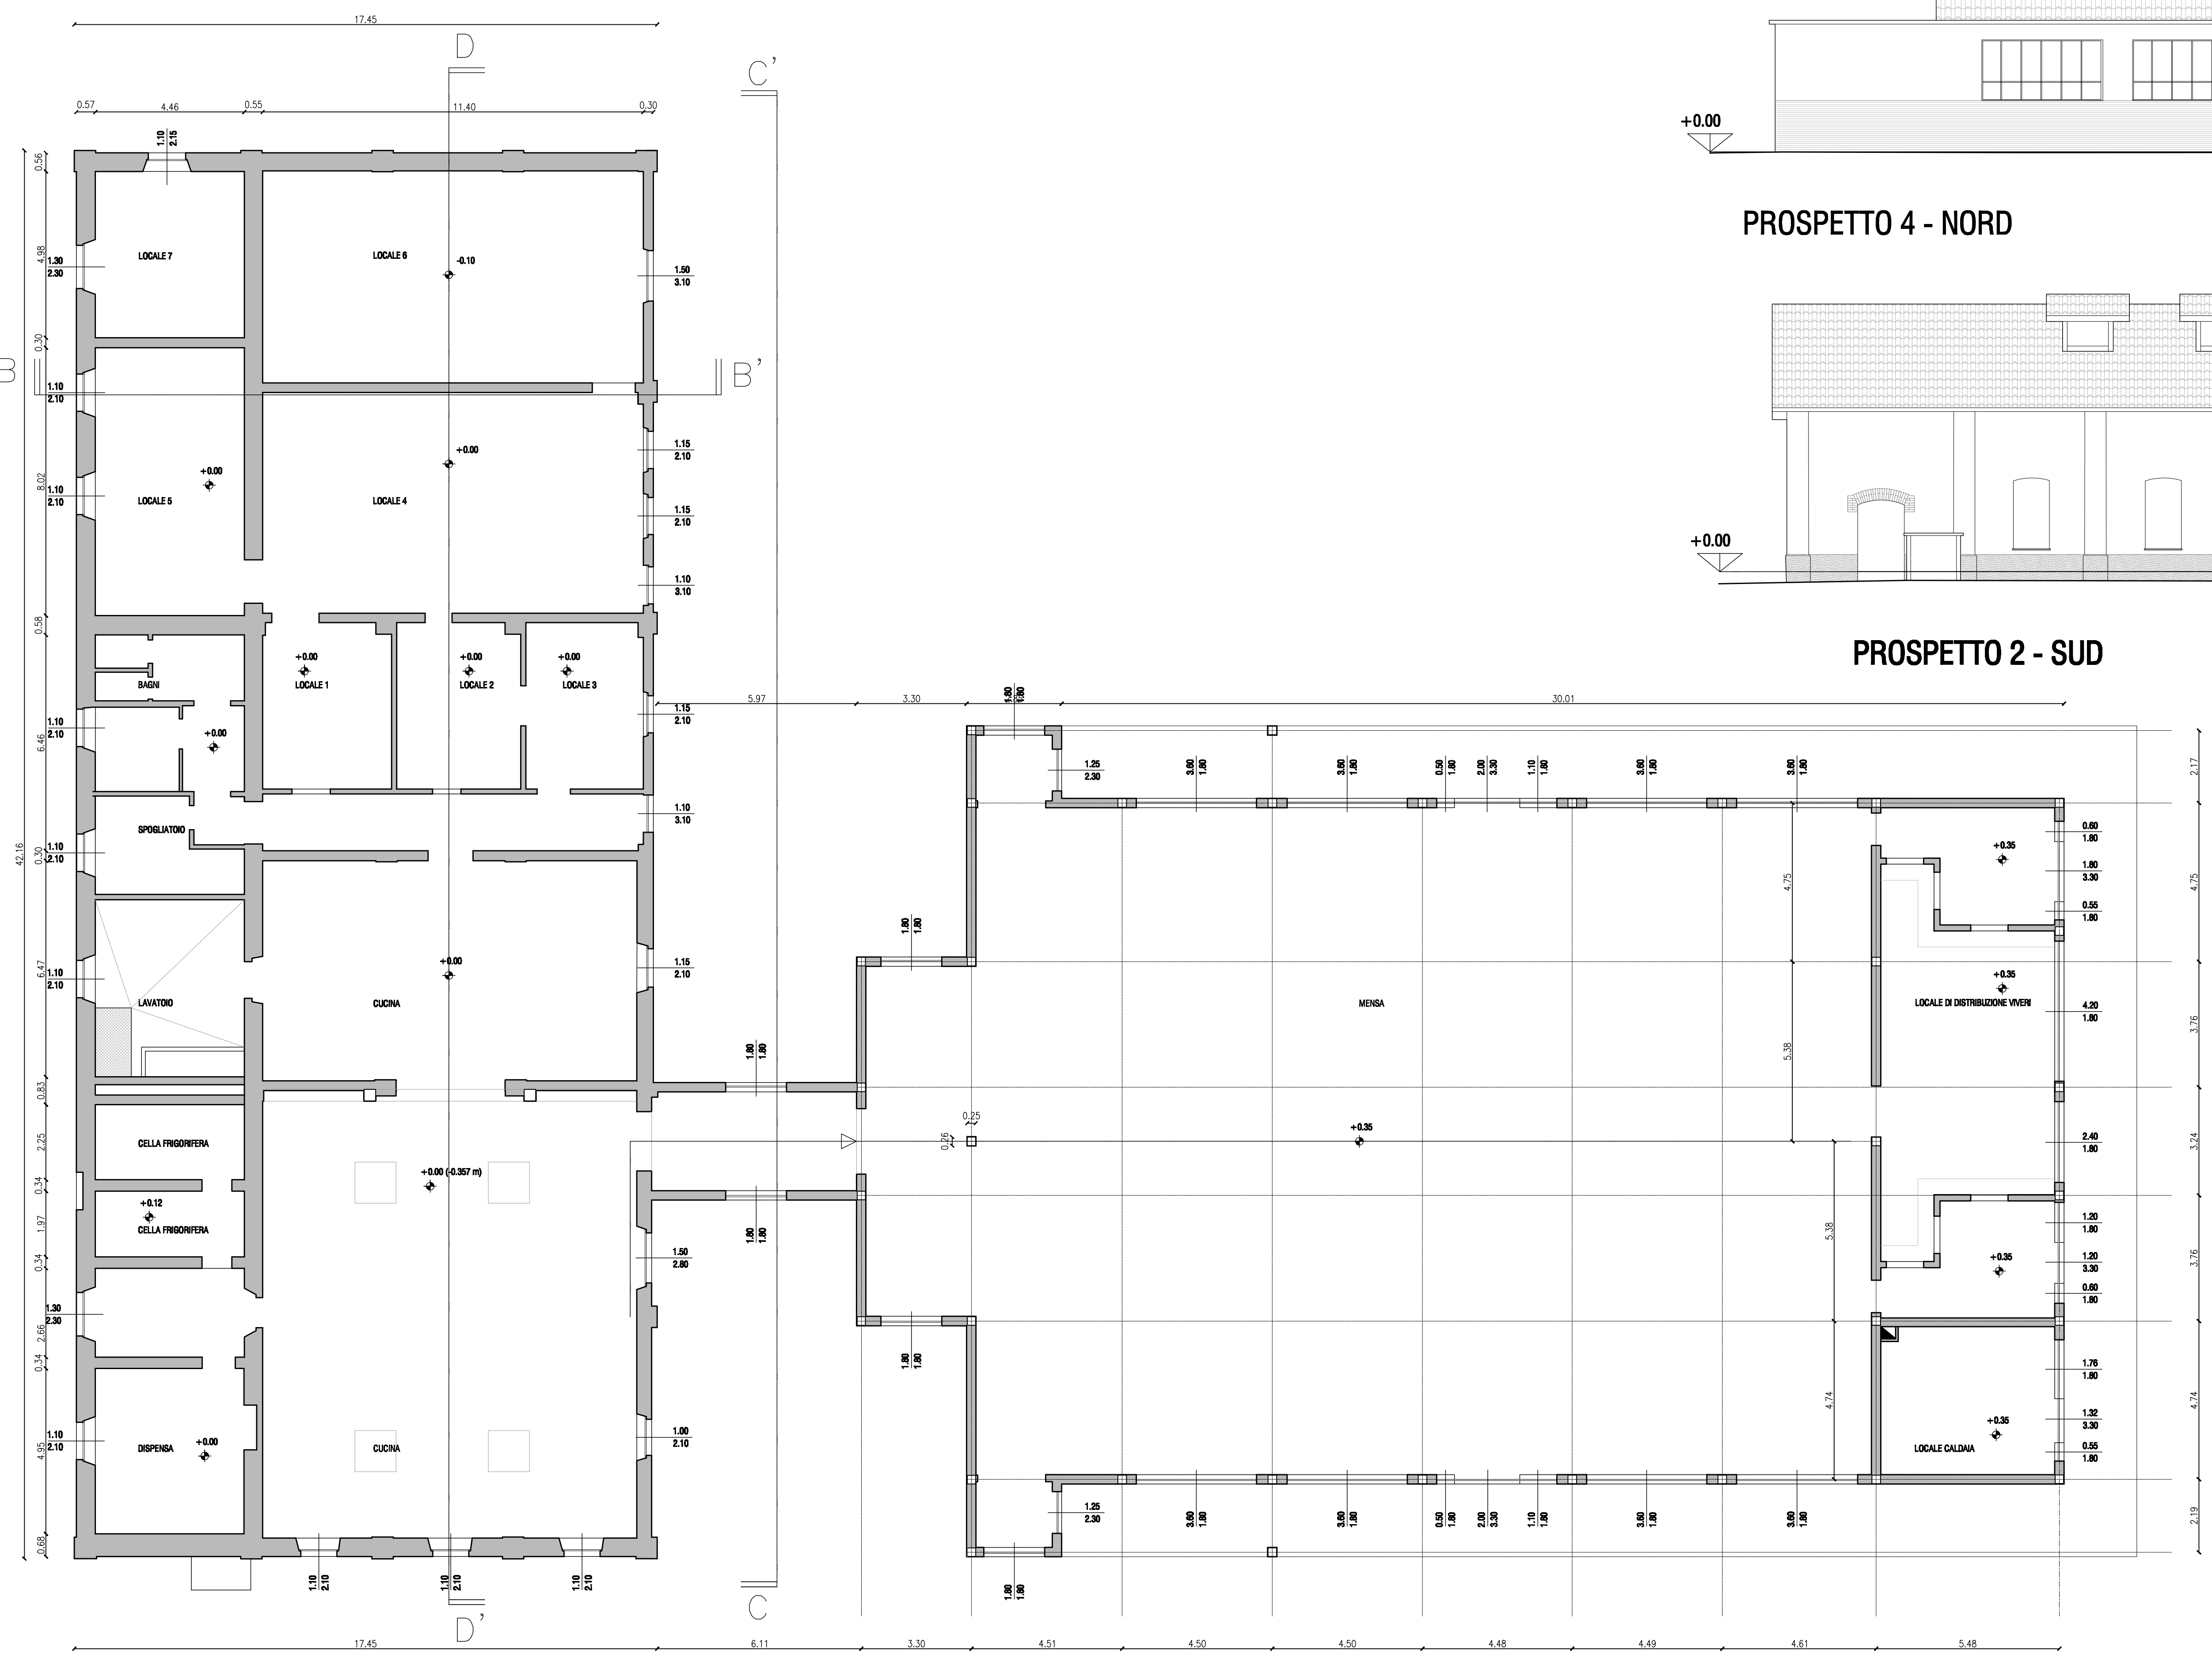


PIANTA PIANO TERRA

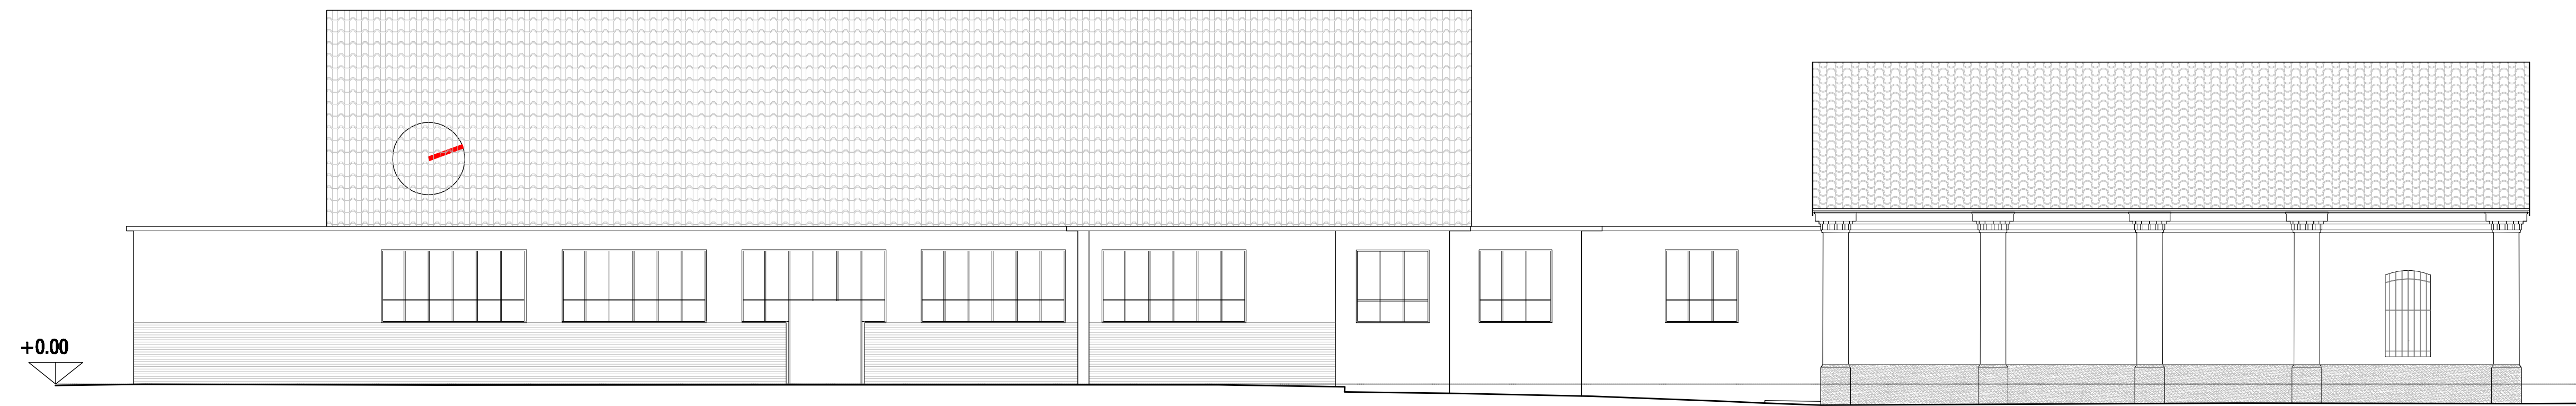


PROSPETTO 4 - NORD

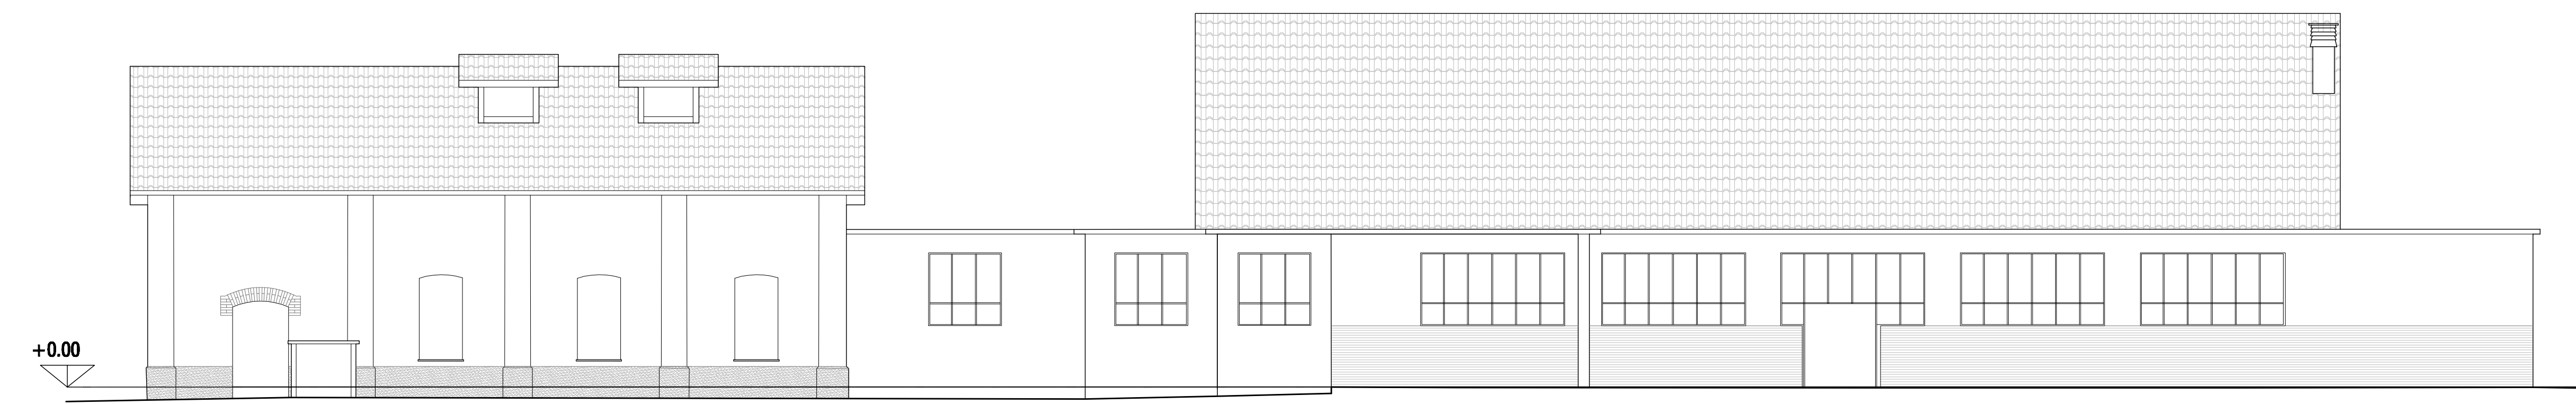

PROSPETTO 2 - SUD

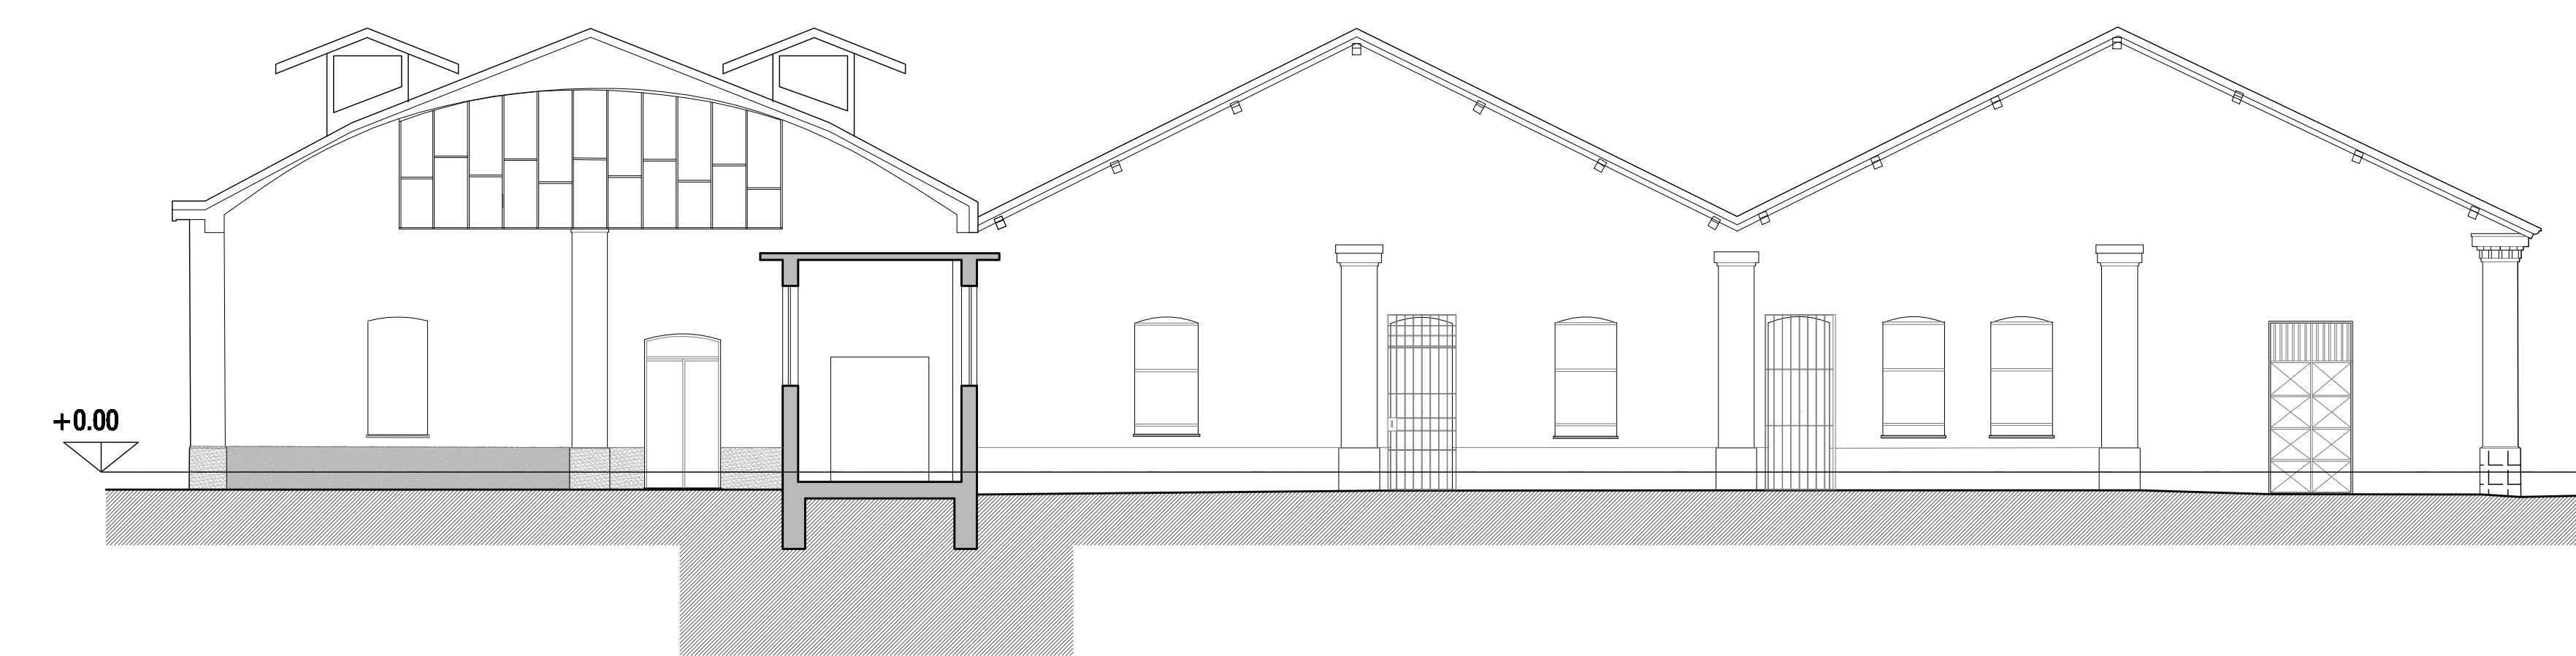

PROSPETTO 5 - EST-SEZIONE C-C'

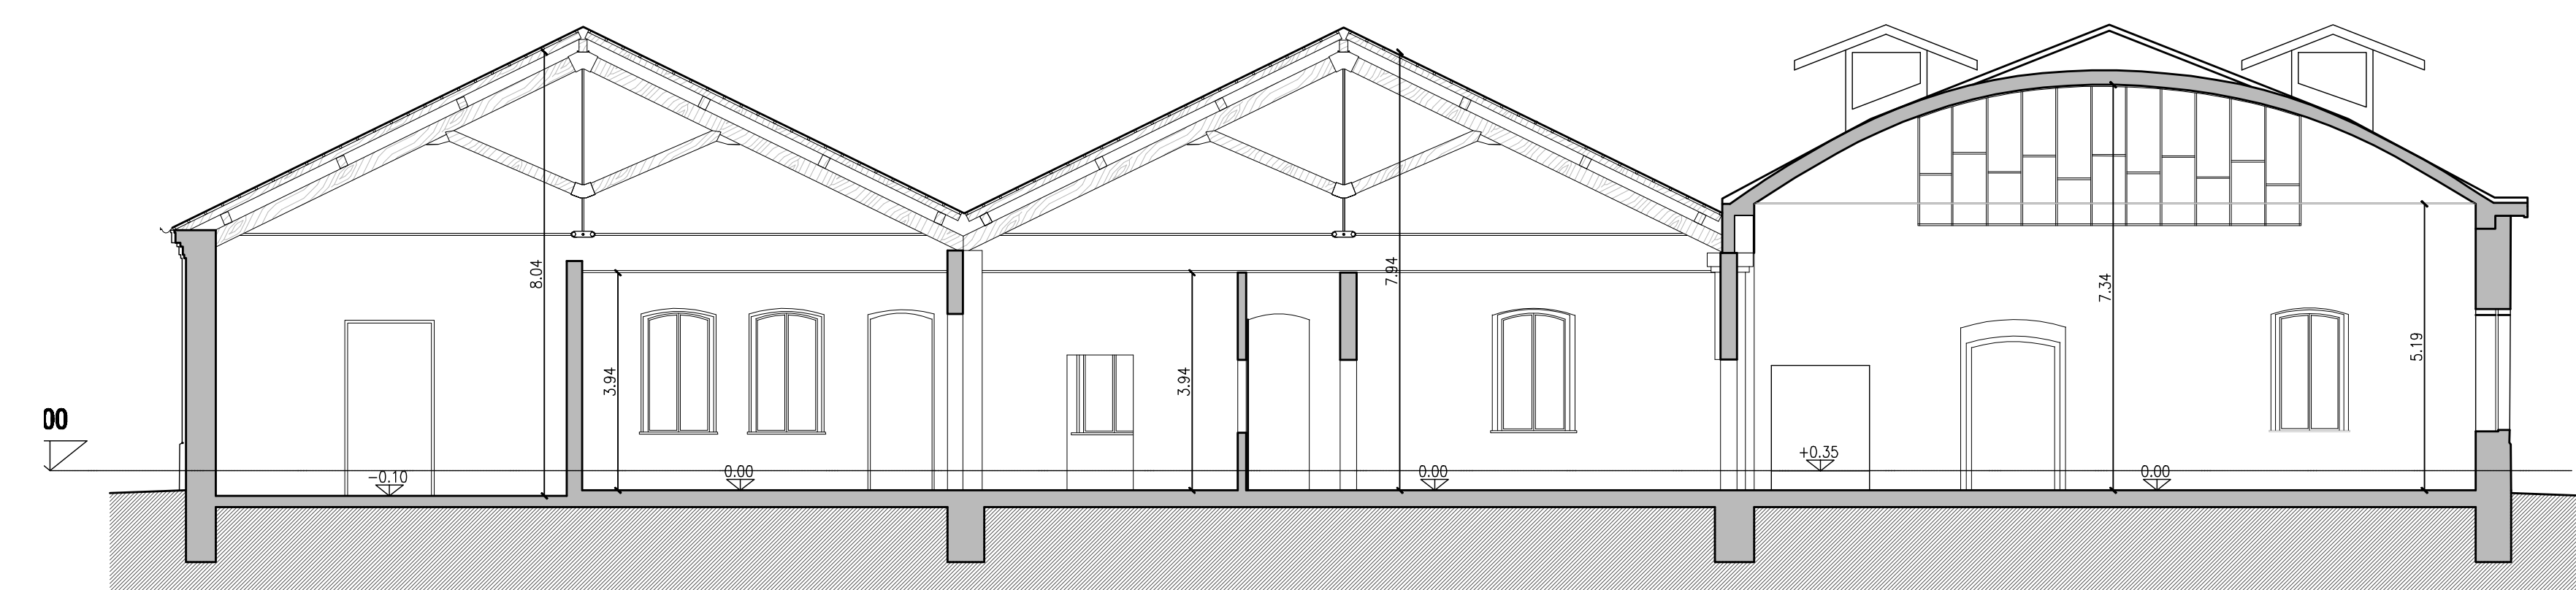

SEZIONE D-D'

COMUNE DI BRESCIA

**PROGETTO DI RECUPERO
CASERMA OTTAVIANI A BRESCIA**

COMMITTENTE:
**QUADRIFOGLIO
BRESCIA Sp.A.**

PROGETTISTA:
Canali associati s.r.l.
43100 Parma
Via Palerosa 11
Tel. 0521 28 98 72
Fax 0521 28 98 12
e-mail: posta@canalassociati.it

CONSULENTE:
IMPIANTI: **AEGIS**
STRUTTURE: **COMES**

**PROGRAMMA INTEGRATO
DI INTERVENTO**

TITOLO:
**RILIEVO EDIFICI ESISTENTI
EDIFICIO O**

N° TAVOLA: **PII-C3.2.0**

DATA: **APRILE 2012**

SCALA: **1:100**

NOME FILE: **425-C3.2-RIL.O-130.dwg**

PROT. INT.: **425/130**

REDATTA DA:

VERIFICATA DA:

APPROVATA DA: