

INGRESSO CARRAIO RESIDENZIALE E RSS

INGRESSO PEDONALE RESIDENZIALE E RSS

INGRESSO PEDONALE RESIDENZA

INGRESSO PEDONALE UFFICI

VIA VITTORIO EMANUELE

INGRESSO PEDONALE UFFICI

INGRESSO PEDONALE RESIDENZA

INGRESSO CARRAIO RESIDENZA

INGRESSO PEDONALE RESIDENZA


INGRESSO PEDONALE RSS

CONTRADA DEL CAVALLETTO

VIA MORETTO

INGRESSO PEDONALE RSS

CHIAVE DI LETTURA

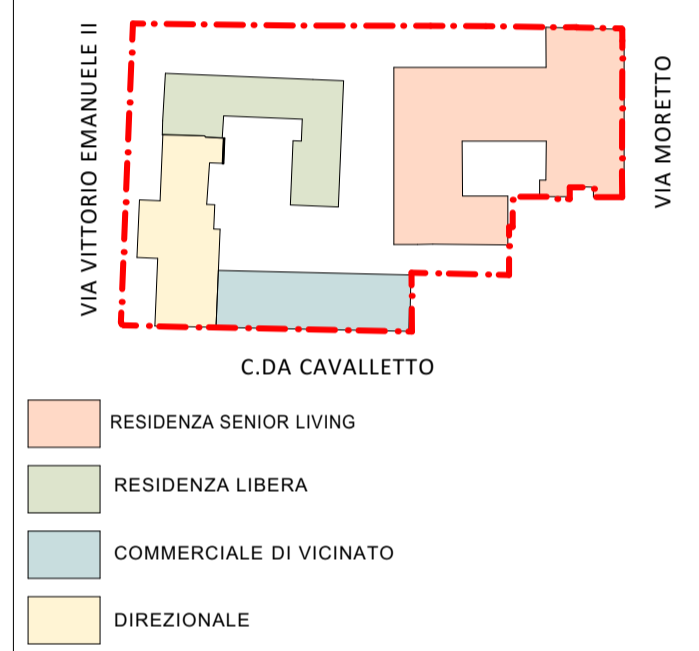

COMMITTENTE
ORDINE OSPEDALIERO DI S. GIOVANNI DI DIO - FATEBENEFRAELLI
CERNUSCO SUL NAVIGLIO (MI)

PROGETTO
EX OSPEDALE SANT'ORSOLA BRESCIA, VIA V. EMANUELE II
PIANO ATTUATIVO AT-C.7 EX-FATEBENEFRAELLI

VARIANTE INTEGRATIVA/SOSTITUTIVA DELLA PRATICA DI PIANO ATTUATIVO prot. 290039 DEL 18/12/2020

RIFERIMENTO 16-05G1

TAVOLA
GRAFICO DI PROGETTO
PIANTA PIANO TERRA

TAV. N° **07-rev. 02** SCALA: 1:200
ELABORATO SOSTITUTIVO

STATO AGGIORNAMENTI	rev. n°	motivo modifica	data
00	CREAZIONE		15/12/2020
01	INTEGRAZIONE PER MODIFICHE A SEGUITO PARERE DELLA SOPRINTENDENZA		05/07/2021
02	MODIFICA LAY-OUT EDIFICIO STORICO		10/12/2021

PROGETTAZIONE
b+ma
ARCHITETTURA
URBANISTICA
INGEGNERIA

PROGETTISTA
Arch. Fausto Baresi
Ing. Riccardo Manfredi
Arch. Guillermo Arnaudo

B+MAssociati srl
Via Duca degli Abruzzi 103
25124 - Brescia
tel 030398499 - fax 0303387659
e-mail info@bmaari.it
sito web www.bmaari.it