



LEGENDA

 LIMITE DI PROPRIETA'
Foglio 243 - Particella 164 Sub. 2 – Mq. 20.646

 AREA OGGETTO DI INTERVENTO
6.350 mq

 PAVIMENTAZIONE IN ASFALTO ESISTENTE

 AREA VERDE CON ALBERATURE

 RECINZIONI ESISTENTI


 NUOVA RECINZIONE TEMPORANEA RIMOVIBILE
ALTEZZA 2 mt, REALIZZATA CON PANNELLI IN RETE METALLICA
ELETTROSALDATA DA CANTIERE (TIPO ORSOGRIL) CON MONTANTI
INFISSI IN BASAMENTI PREFABBRICATI IN CLS APPOGGIATI A TERRA

 SCHEMA DEI NUOVI 152 STALLI AUTO TEMPORANEI
 NON SEGNATI A TERRA

 DELIMITATORI RIMOVIBILI DEI NUOVI STALLI AUTO TEMPORANEI
REALIZZATI CON TUBAZIONE CORRUGATA IN PVC Ø160 mm
 FISSATA A TERRA TRAMITE CAVALLOTTI METALLICI Ø16 mm / 2,5 ml

 PALI DI ILLUMINAZIONE

 IMPIANTO ANTINCENDIO

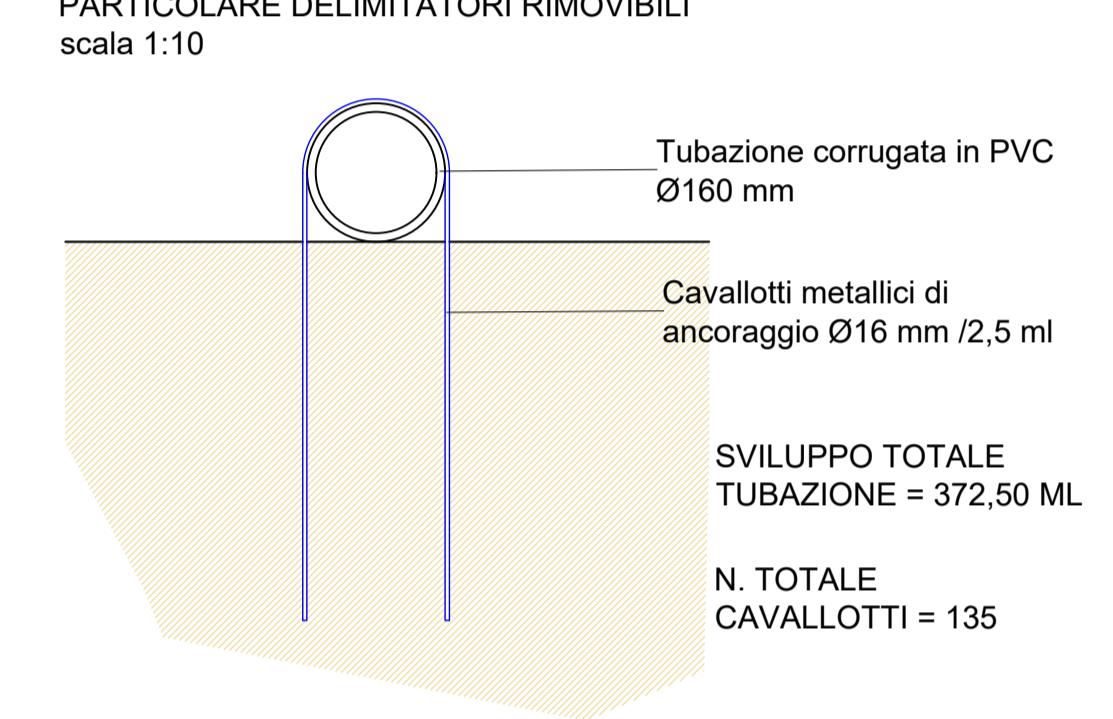

PARCHEGGIO TEMPORANEO AUTOMOBILI

in via Magnolini - Brescia

Richiesta di PERMESSO DI COSTRUIRE CONVENZIONATO

committente: Brescia Infrastrutture s.r.l.
 Via Triumplina, n° 14 - 25123 Brescia
t: +39 030 3061400 f: +39 030 3061401
info@bresciainfrastrutture.it - www.bresciainfrastrutture.it

progettista: Brescia Infrastrutture s.r.l.
Via Triumplina, n° 14 - 25123 Brescia
t. +39 030 2221422 - f. +39 030 2221424

direttore tecnico: ing. Alberto Merlini
coordinatore in fase di progetto: arch. Stefano Bordoli

responsabile del progetto: arch. Andrea Piu

elaborato: BIVMAG 03 AR 3.00 00 P progetto: pi

scala: 1:200