

IDENTIFICAZIONE AREA OGGETTO DI ISTANZA - scala 1:1000



ORTOFOTO AEREA

rev04\_ la presente tavola  
sostituisce quella in vostro possesso


committente

progettista

**COMUNE DI BRESCIA - PROVINCIA DI BRESCIA**  
**PIANO ATTUATIVO IN VARIANTE ALLO STRUMENTO URBANISTICO**  
**AMBITO DI TRASFORMAZIONE DEL D.D.P. - AT-D.2.1 TRIVELLINI OVEST**

<b>R&amp;V</b> arch.giorgio vezzoli arch.anna rizzinelli via Carlini, 41/A 25124 Brescia tel. 030422204 fax 030422205 info@rizzinellivezzoli.it	<b>COMITENTE:</b> REAL ENERGY S.r.l. Brescia via Toscana, 6 25038 Rovato (BS)  <b>Progettista:</b> arch. Giorgio Vezzoli  <b>ELABORATI</b> <b>ISTANZA</b> <b>URBANISTICA</b>	<b>STUDIO:</b> REAL ENERGY S.r.l. Brescia via Toscana, 6 25038 Rovato (BS) fig. 82 mapp. 534 - 535 - 238 - 502  <b>RAFFRONTO</b> <b>PIANTA_PIANO_TERRA</b>  <b>SCALA - scala - 1:200 - 1:1000</b>	<b>LAVORO:</b> REAL ENERGY S.r.l. Brescia via Toscana, 6 25038 Rovato (BS) fig. 82 mapp. 534 - 535 - 238 - 502  <b>RAFFRONTO</b> <b>PIANTA_PIANO_TERRA</b>  <b>SCALA - scala - 1:200 - 1:1000</b>	<b>LAVORO:</b> REAL ENERGY S.r.l. Brescia via Toscana, 6 25038 Rovato (BS) fig. 82 mapp. 534 - 535 - 238 - 502  <b>RAFFRONTO</b> <b>PIANTA_PIANO_TERRA</b>  <b>SCALA - scala - 1:200 - 1:1000</b>
--	--	--	--	--

FILE: 2025\_08.29 PA via Volturno.dwg  
Il presente disegno è di proprietà di rizzinellivezzoli architetti associati ed è vietata la riproduzione, anche se parziale, o il trasferimento a terzi senza autorizzazione scritta.

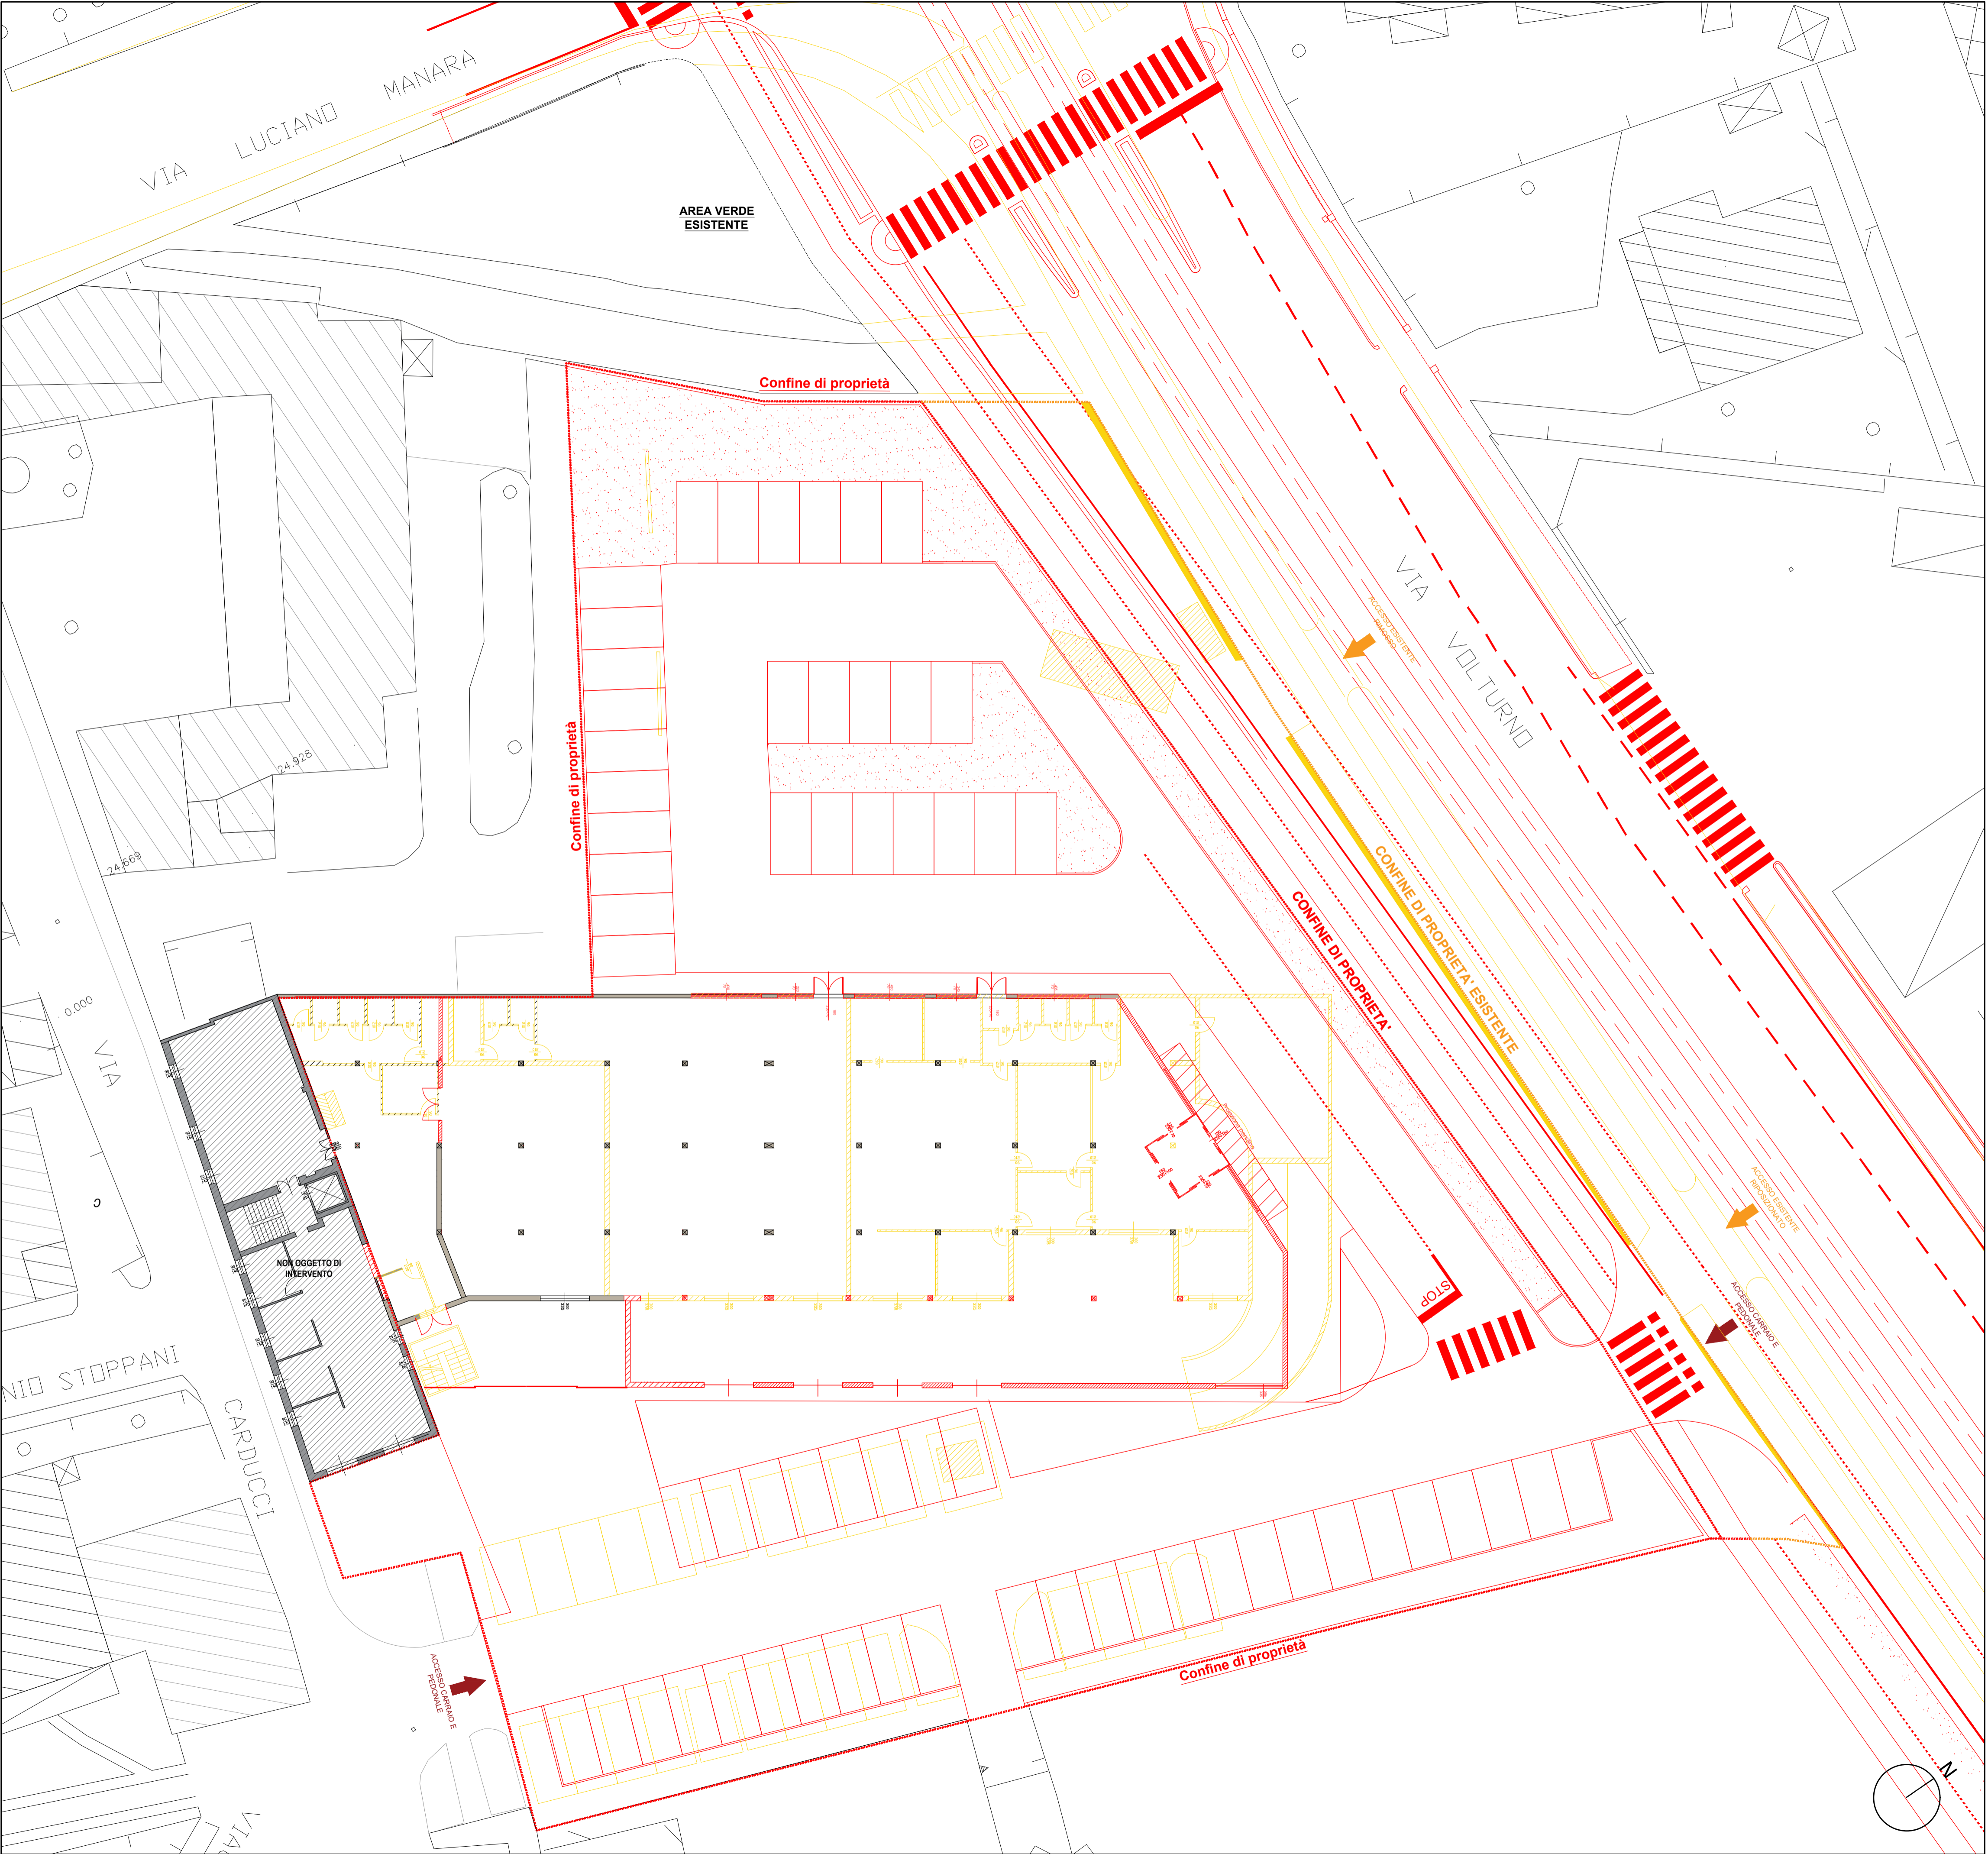

PIANTA PIANO TERRA DI RAFFRONTO - scala 1:200