


Presidenza del Consiglio dei Ministri
Unità Tecnica - Amministrativa
D.P.C.M. del 20.02.2014 e D.P.C.M. del 01.12.2017



Ministero della Giustizia
Direzione generale delle risorse
materiali e delle tecnologie

LAVORI DI AMPLIAMENTO DEL PALAGIUSTIZIA DI BRESCIA (BS)

PROGETTO DEFINITIVO
ai sensi dell'art.23 del D.Lgs n. 50/16

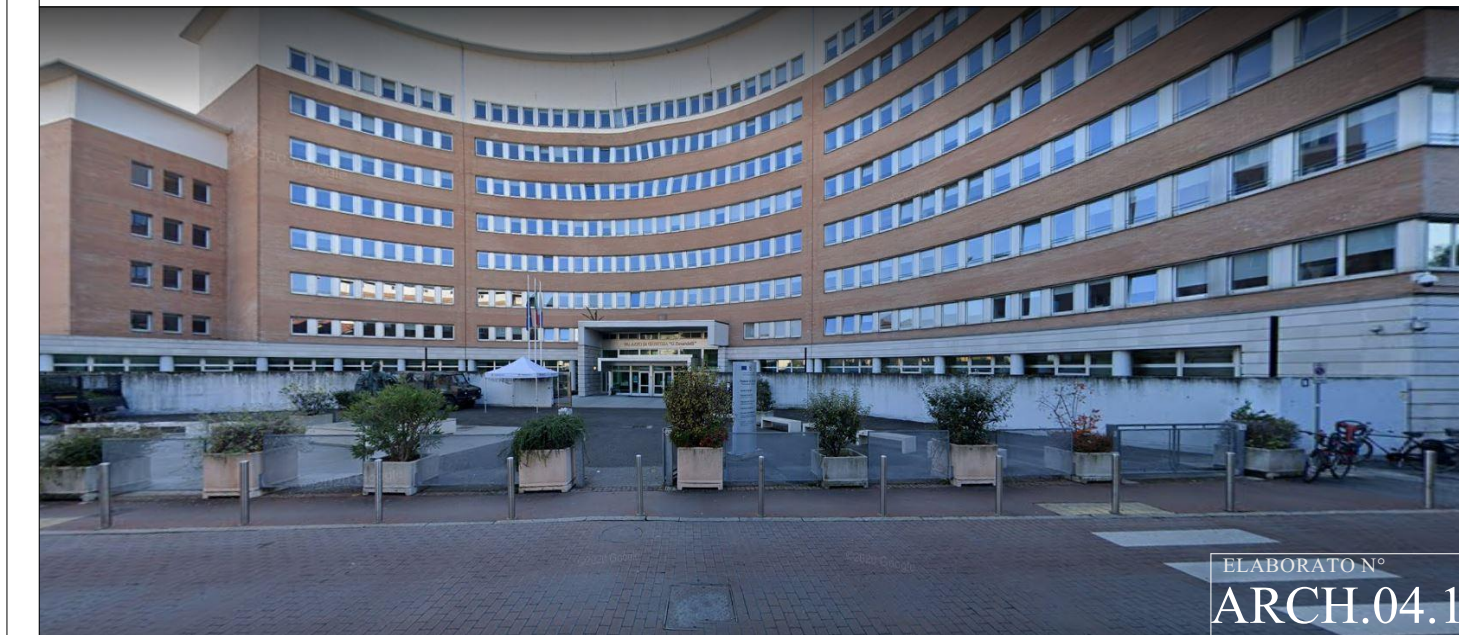

Permesso di Costruire in deroga art. 14/DPR 380/01

Pianta piano terra

Progettista e coordin. alla progettazione ing. Giovan B. Pasquariello	Il Responsabile unico del procedimento ing. Giovan B. Pasquariello
Progettisti: arch.Maria Maddalena Simeone ing. Cosma Niutta arch. Antonio Capo	Collaboratori: Giorgio Cuozzo

10.02.2024	Richiesta integrazioni dell'UT del Comune di Brescia in data 29.01.2024
------------	---

REV. 01	Aggiornamento: 10.02.24	Data emissione: 02.2023	SCALA: 1/100
---------	----------------------------	----------------------------	-----------------

A TERMINE DI LEGGE SI RISERVA LA PROPRIETÀ DI QUESTO DOCUMENTO CON DIVIETO DI RENDERLO NOTO A TERZI SENZA AUTORIZZAZIONE

Pianta piano terra
scala 1:100