


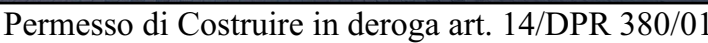

**PROGETTO DEFINITIVO**  
ai sensi dell'art.23 del D.Lgs n. 50/16



Pianta piano primo

**Progettista e coordin. alla progettazione**  
**ing. Giovan B. Pasquariello**

**Progettisti:** **Collaboratori:**  
arch. Maria Maddalena Simeone **Giorgio Cuozzo**  
ing. Cosma Niutta  
arch. Antonio Capo

Il Responsabile unico del procedimento  
ing. Giovan B. Pasquariello

10.02.2024	Richiesta integrazioni dell'UT del Comune di Brescia in data 29.01.2024	

REV. 01	Aggiornamento: 10.02.24	Data emissione: 02.2023	SCALA: 1/100
---------	----------------------------	----------------------------	-----------------

A TERMINE DI LEGGE SI RISERVA LA PROPRIETÀ' DI QUESTO DOCUMENTO CON DIVIETO DI RENDERLO NOTO A TERZI SENZA AUTORIZZAZIONE

Pianta piano primo  
scala 1:100