


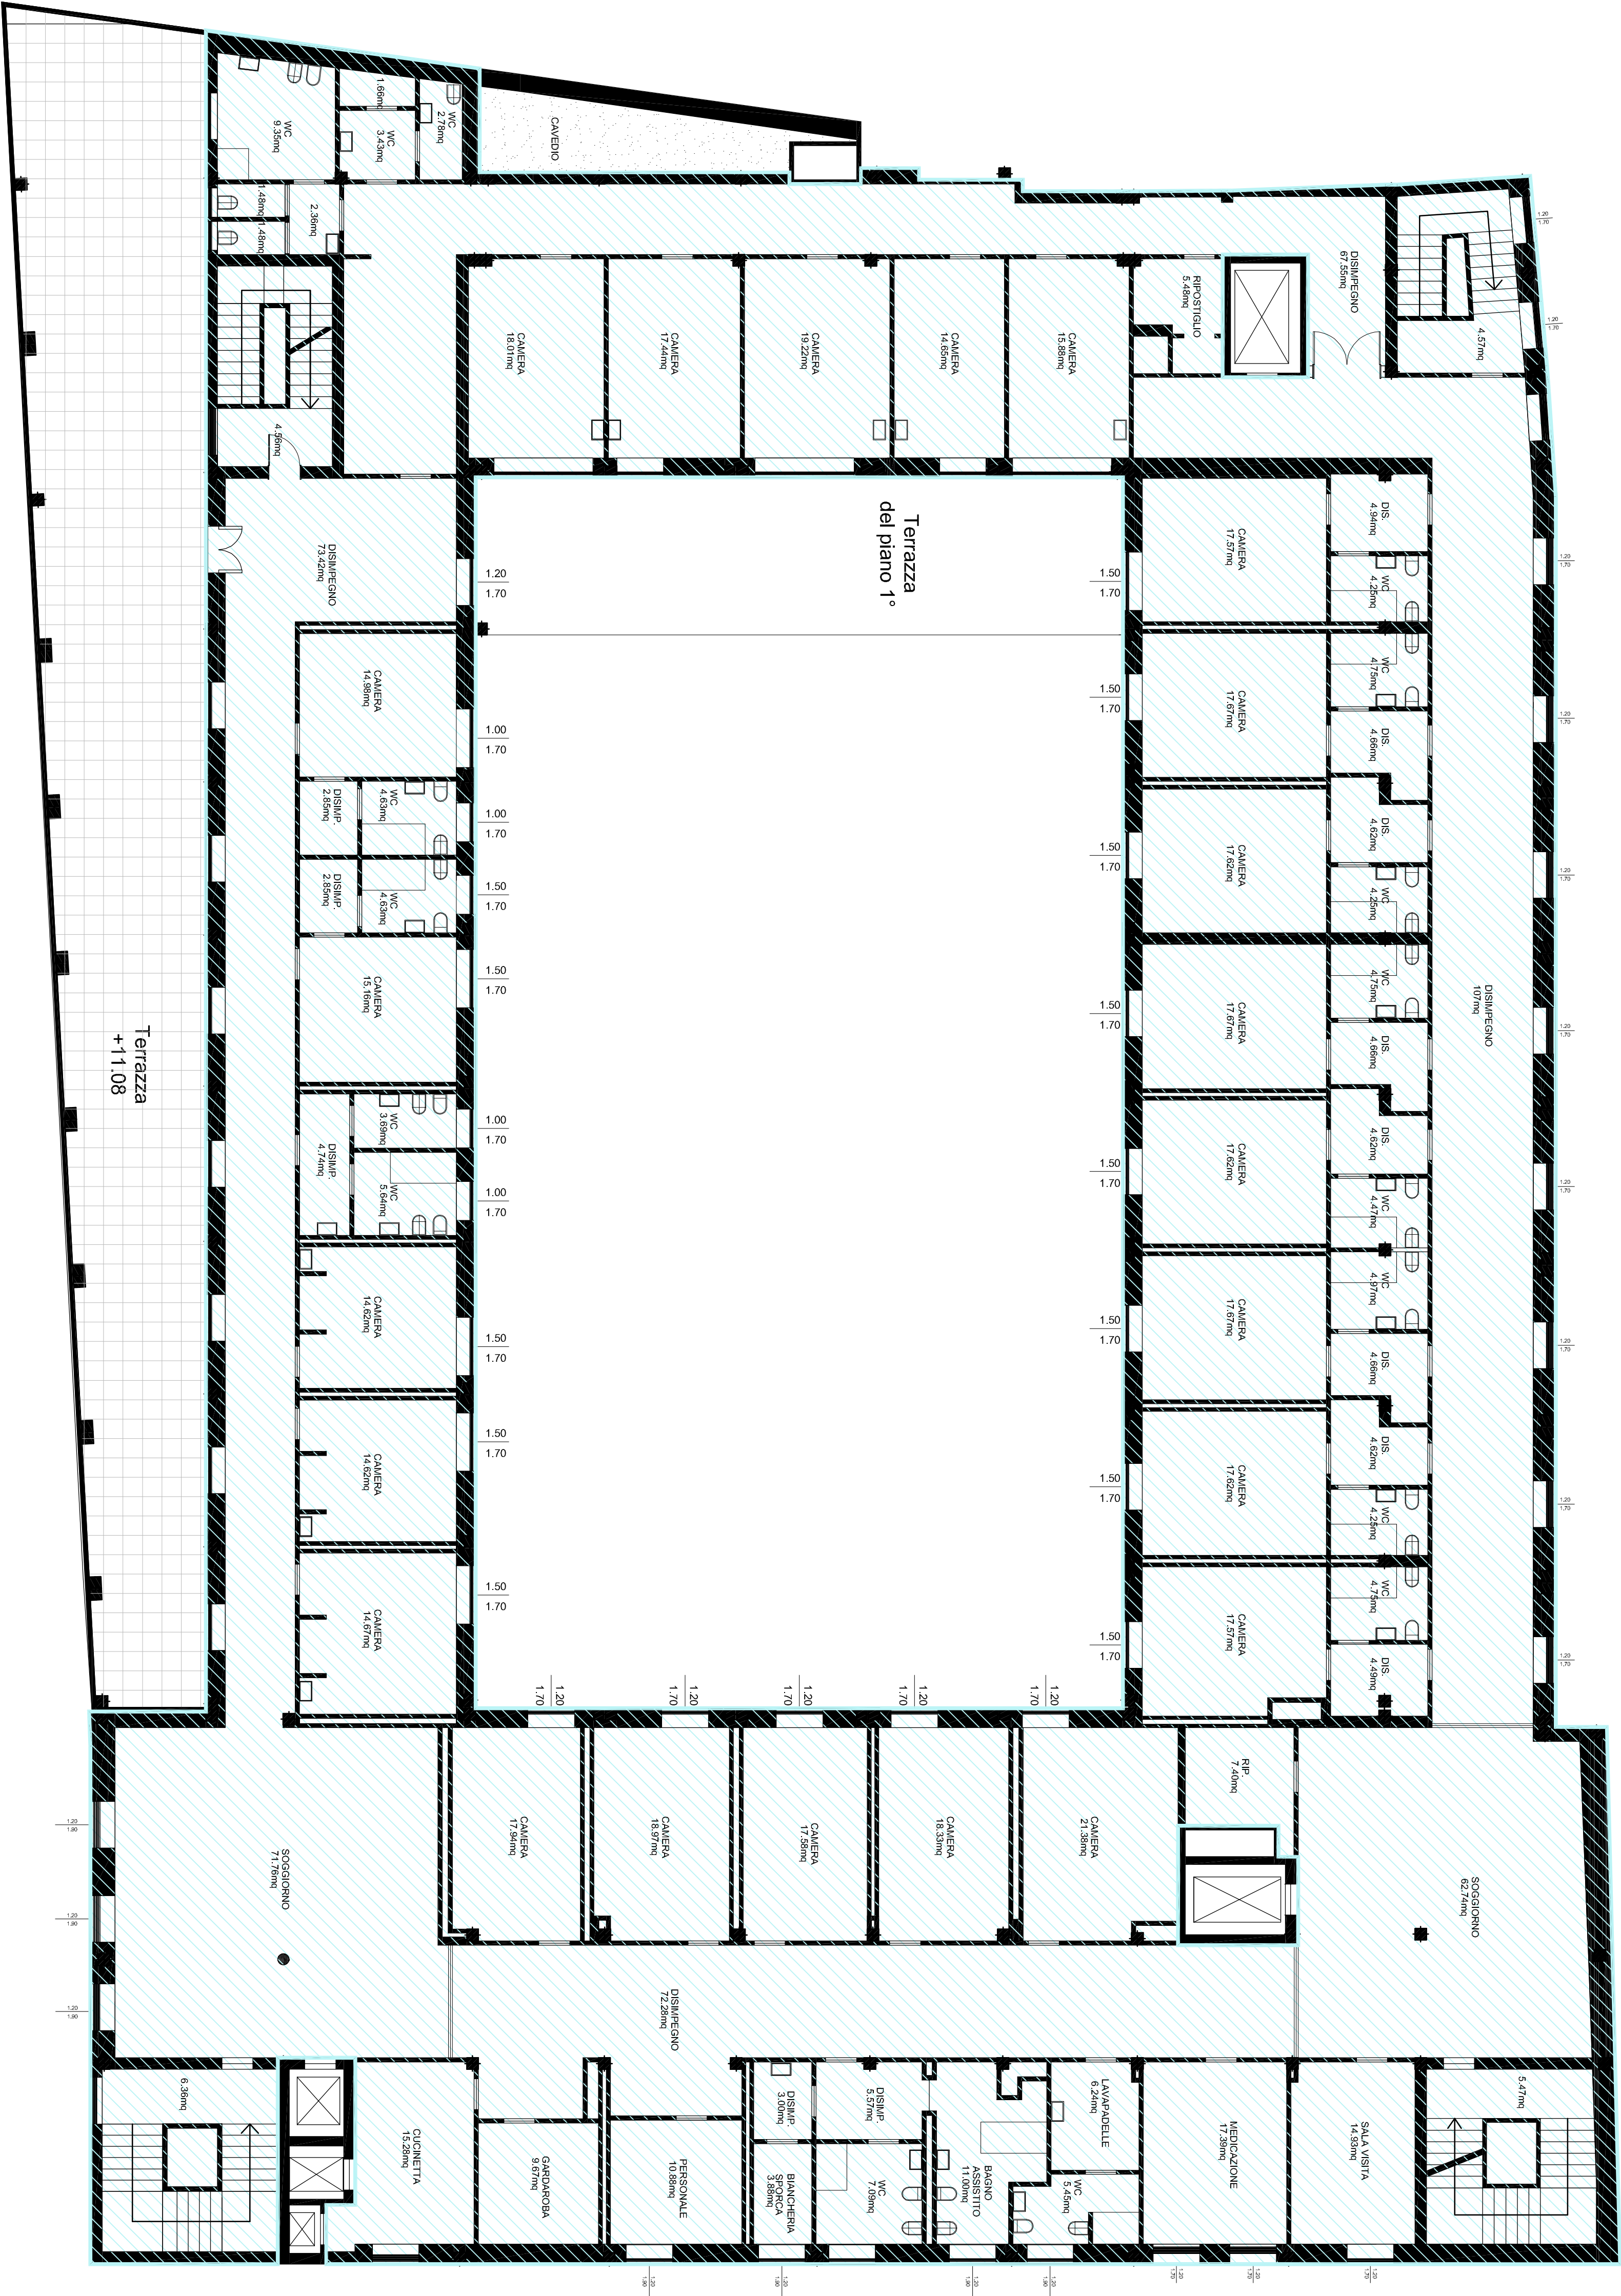

PIANTA PIANO SECONDO

Piano	slp
Piano interrato 2	mq 727,17
Piano seminterrato	mq 1.627,83
Piano rialzato	mq 1.650,16
Piano primo	mq 1.579,71
Piano secondo	mq 1.400,83
Piano terzo	mq 784,84
Piano quarto	mq 279,35
Spl totale	mq 8.049,89

Alessandro Magli Architetto Via Omb 14 - 25034 Osnago (BS) C.F.: 03994160668 Ordine degli Architetti di Brescia n. 1244 tel. 0399416066 mail info@alessandromagli.it Paola Magli Architetto Via Mara Marini 28 - 26072 Casaliotto (CR) C.F.: 03994160668 Ordine degli Architetti di Brescia n. 3567 tel. 3683350121		Comitente Casa di Salute Moro S.p.A. Via Francesco Crispi n. 22/24 25121 Brescia		Progetto Piano di recupero ex Casa Moro, via Crispi Brescia		Data settembre 2024	
Numero elaborato pratica 18		Objeto trabajo SLP DI RILEVO: PIANTA PIANO SECONDO		Scala 1:100			
Codice progetto QUESTO DISEGNO E' DI PROPRIETA' RISERVATA E NON PUO' ESSERE COPRATO O RIPRODOTTO SENZA PRESENTIVA AUTORIZZAZIONE		SF P E		1:100			