


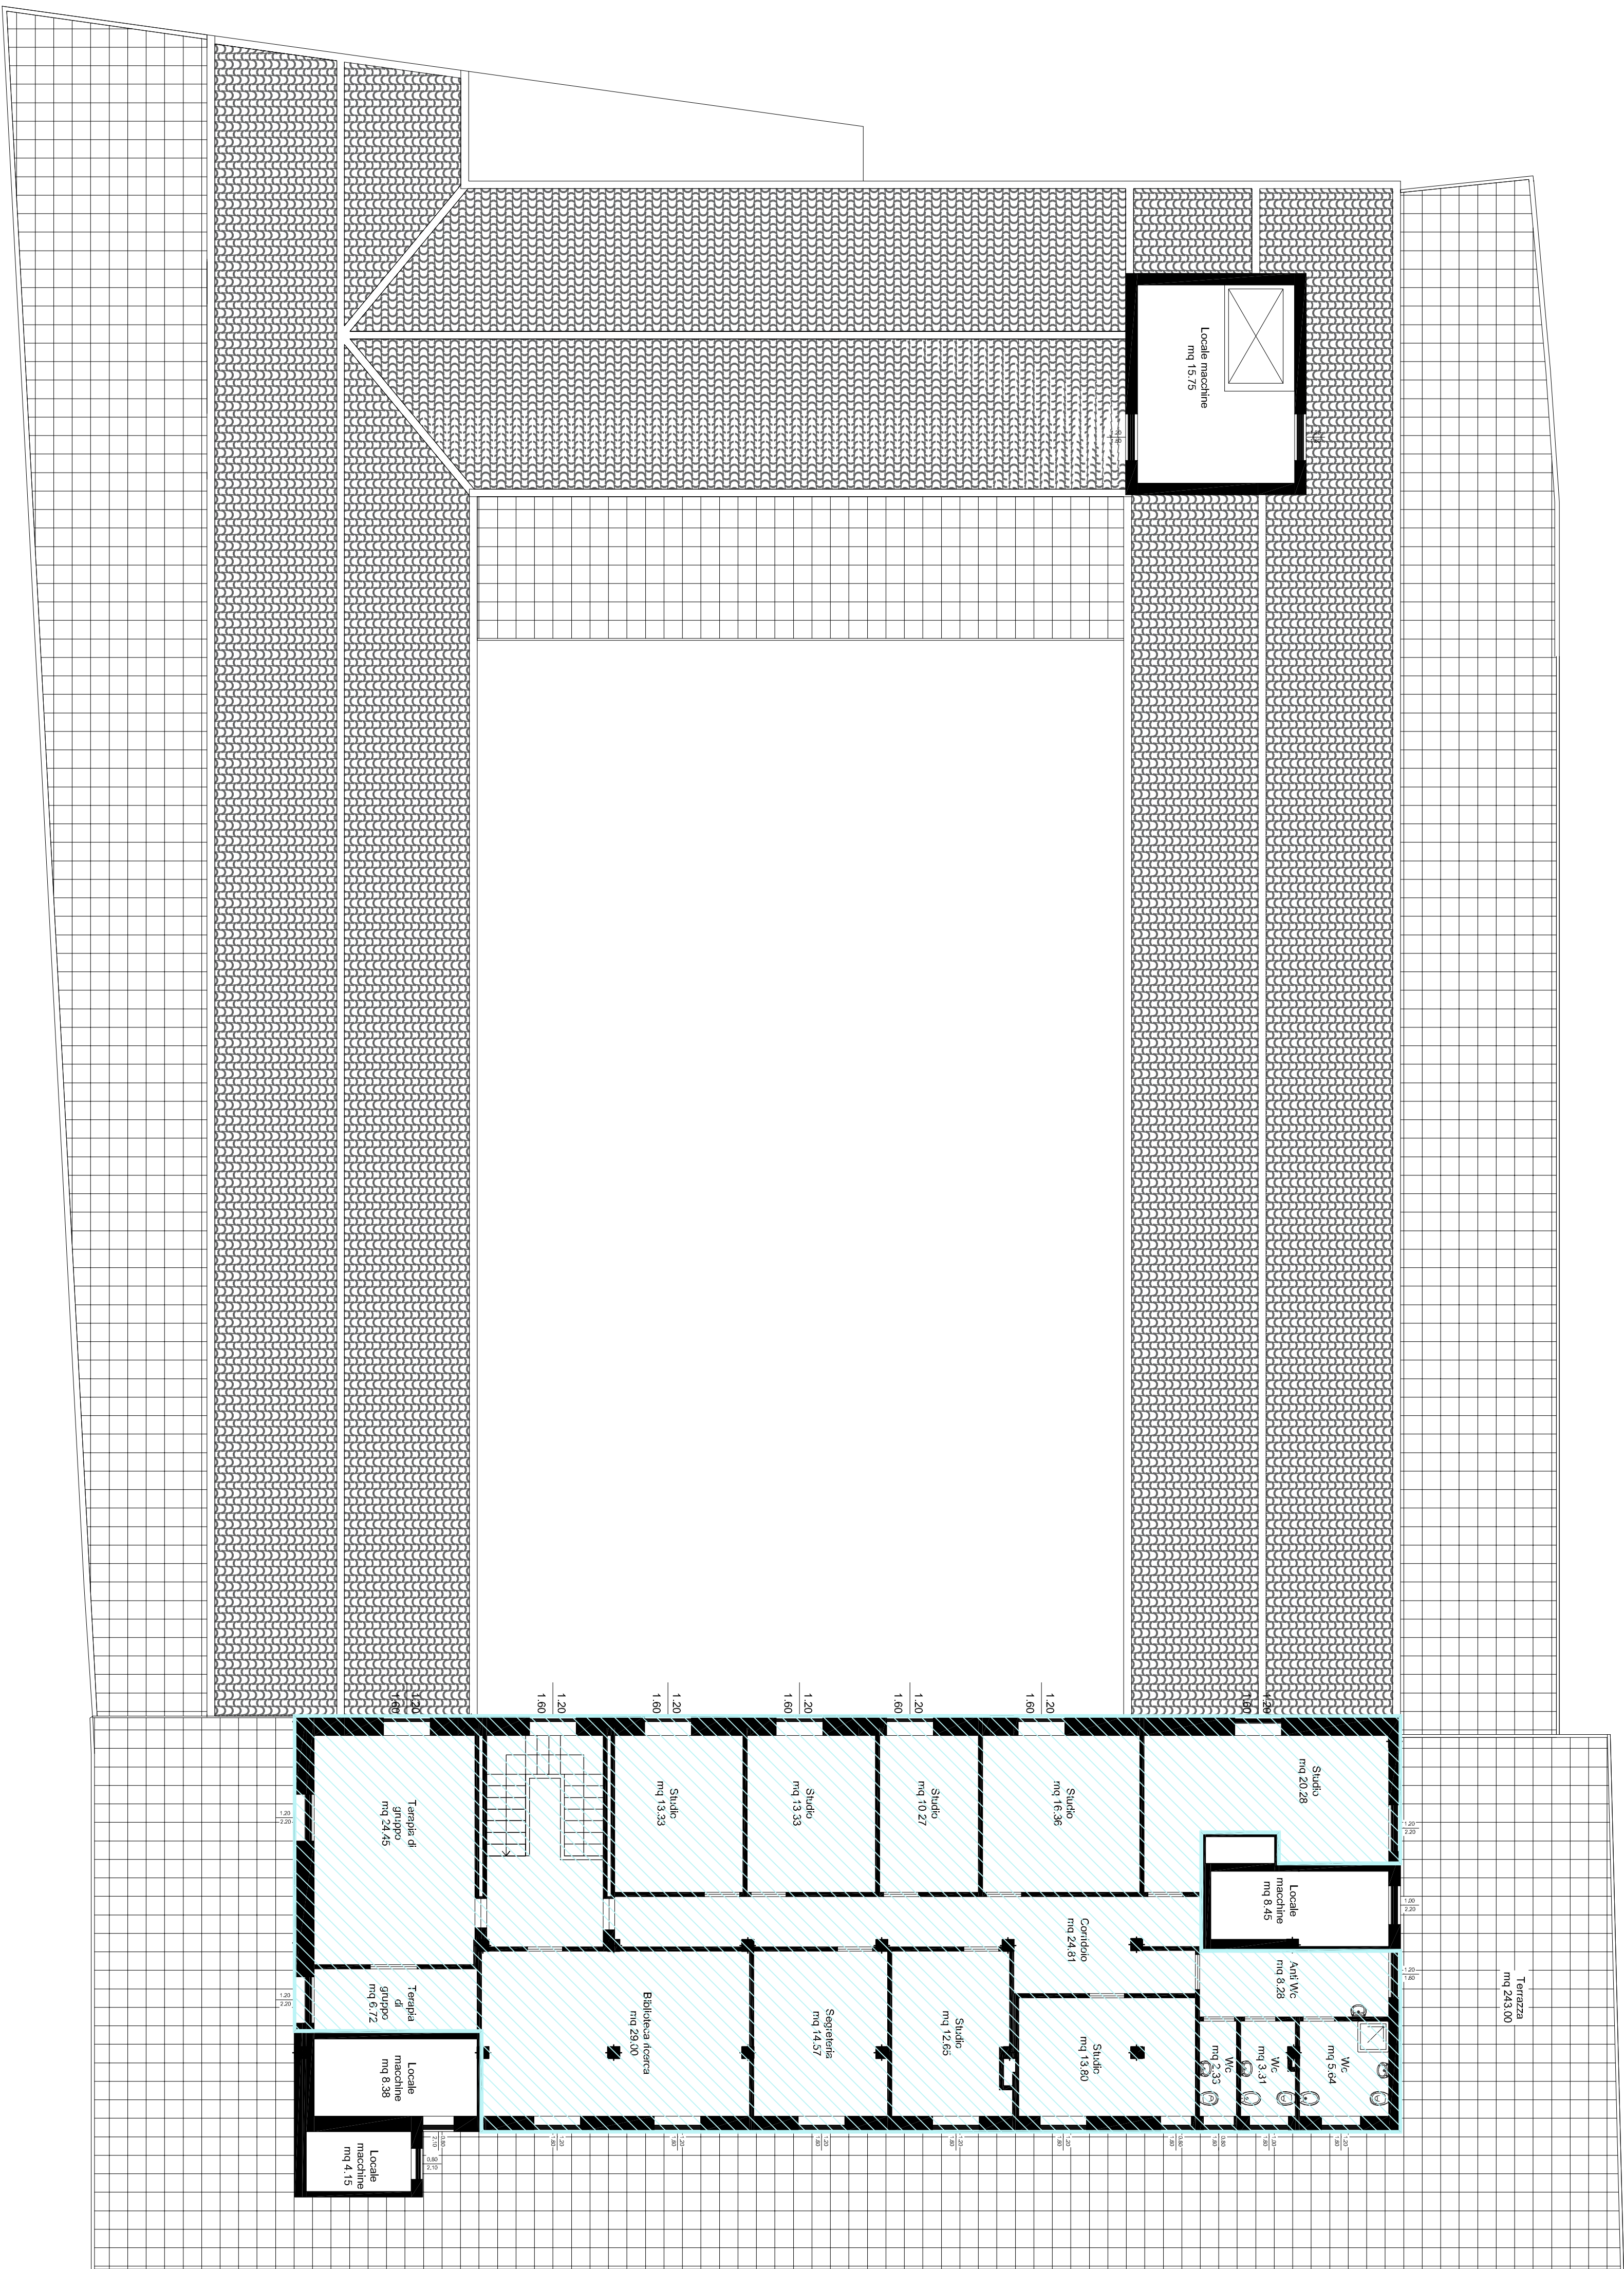

PIANTA PIANO QUARTO

Piano	slp
Pianto interrato 2	mq 727,17
Pianto seminterrato	mq 1.627,83
Piano rialzato	mq 1.650,16
Piano primo	mq 1.579,71
Piano secondo	mq 1.400,83
Piano terzo	mq 784,84
Piano quarto	mq 279,35
Spl totale	mq 8.049,89

Commento Via Chià H - 20093 Ozziriu (BS) C. F. : M&L L&N d&MG 0145R Ordine magli Architetto di Brescia n. 1244 Tel. 03041 006 mail: info@magliarchitetto.it	
Paola Magli Architetto Via Mura Marini 28 - 26012 Castellone (CR) C. F. : M&L PL&S&R&E&B&R Ordine magli Architetto di Brescia n. 3557 Tel. 360.535.121	
PdR Numero elaborato grafica 20	Progetto Plano di recupero ex Casa Moro, via Crispi Brescia
Codice progetto	OGGETTO SLIP DI RILIEVO: PIANTA PIANO QUARTO
Scala 1:100	Data settembre 2024
SF P ☒ D E	Stipetto in ferro