

CALCOLO PIANO INTERRATO -1 e -2				
		Totale		
SUP.	37,11	6,6	122,46	mq
	39,77	32,96	655,41	mq
	37,13	13,51	250,81	mq
	6	3,1	18,60	mq
	1,2	9,56	11,47	mq
	31,18	13,15	205,01	mq
	14,11	0,36	5,08	mq
	9,83	22,8	224,12	mq
	19,7	8,1	159,57	mq+
	13,63	2,79	38,03	mq
	1,3	0,1	0,13	mq
	18,01	6,19	111,48	mq
	35,86	1,19	21,34	mq
	4,19	6,32	26,48	mq
	4,24	6,47	27,43	mq
	7,34	2,69	9,87	mq
	7,34	3,28	12,04	mq
SUPERFICIE TOTALE			1.899,34	mq
Superficie coplessiva a parcheggio pertinenziale nei due piani				
	1.899,34 x2=		3.798,68	mq

Piano	Destinazione	slp	Dotazione parcheggi pertinenziali	Superficie parcheggi da reperire
Piano terra	Residenziale	mq 304,69	30%	mq 91,41
	Direzionale	mq 222,41	30%	mq 66,72
	Servizi (pollambulatorio)	mq 762,05	100%	mq 762,05
Piano primo	Residenziale	mq 973,02	30%	mq 291,91
Piano secondo	Residenziale	mq 965,48	30%	mq 289,64
Piano terzo	Residenziale	mq 952,36	30%	mq 285,71
Piano quarto	Residenziale	mq 875,10	30%	mq 262,53
Superficie parcheggi pertinenziali da reperire				mq 2.049,97
Superficie parcheggi pertinenziali reperiti				mq 3.798,68





2024-2025

PIANO ATTUATIVO EX CASA MORO

ELABORATO
38 VERIFICA PARCHEGGI
PIANO INTERRATO -2 e -1

committente Casa di Salute Moro S.p.A.
ubicazione Via F. Crispi n. 22/24,
Brescia - 25121
progettista Arch. Alessandro
Magli, Arch. Paola Magli
scala 1:100
data GENNAIO 2026

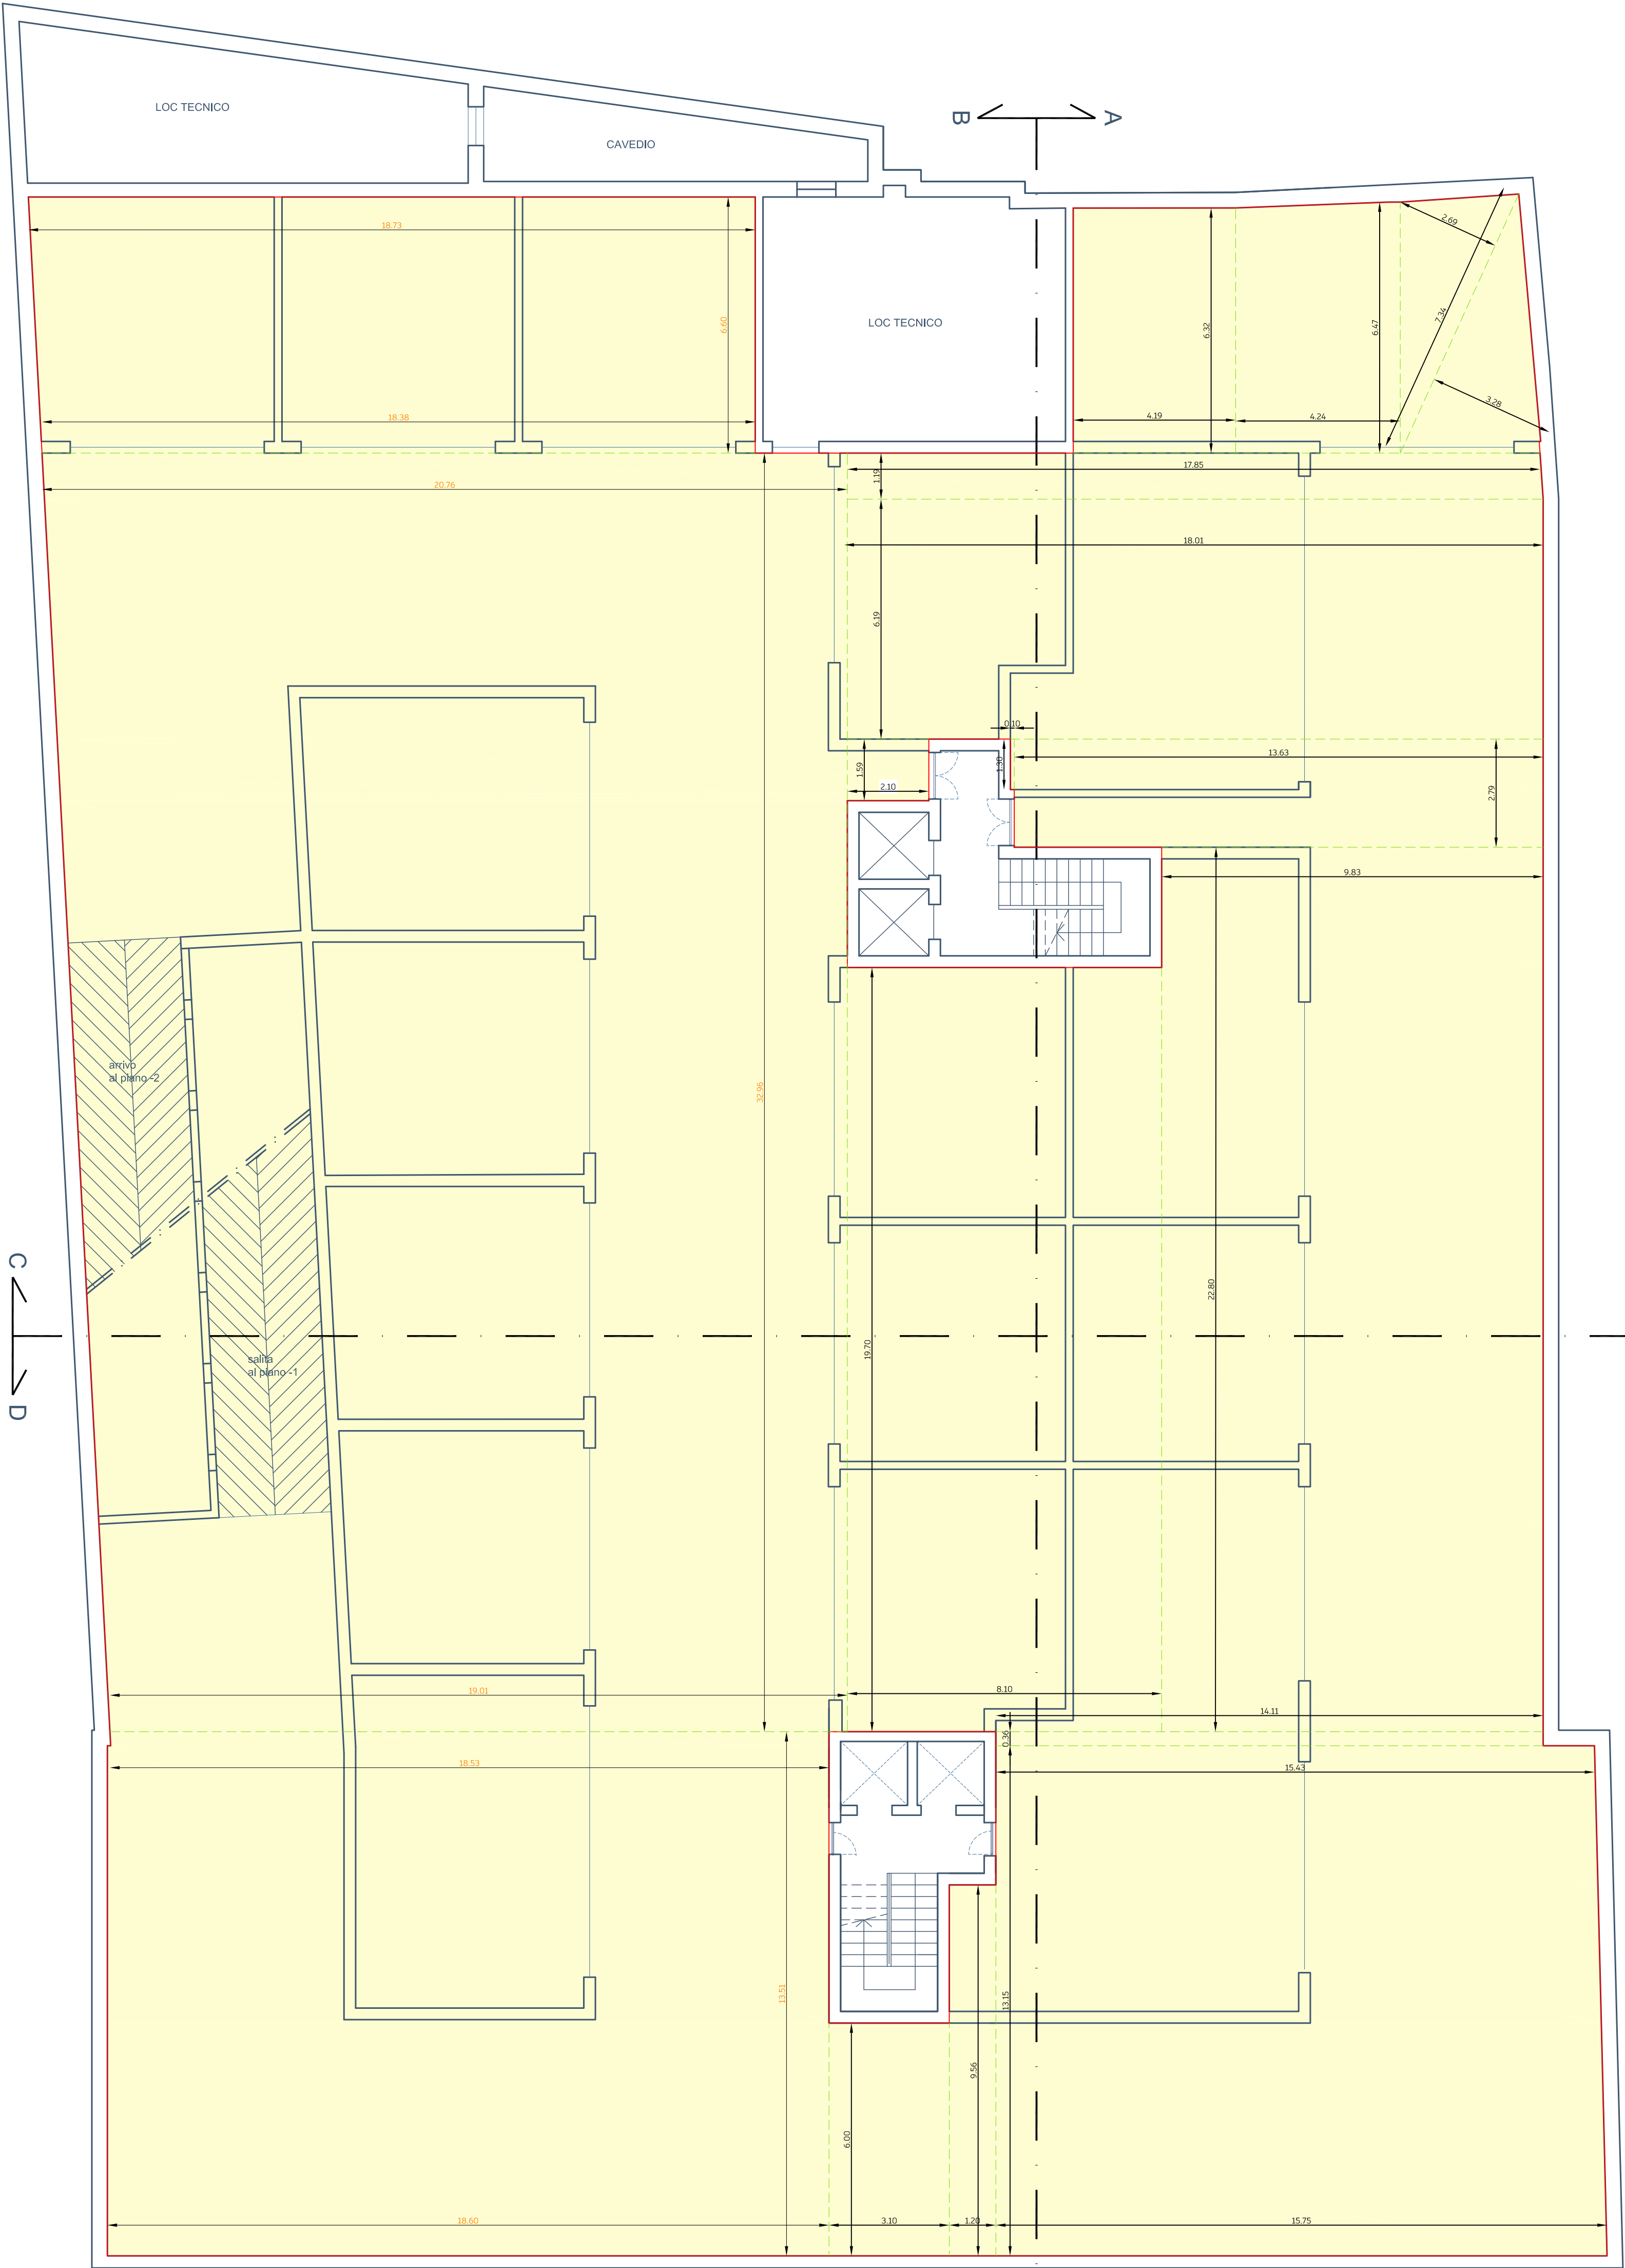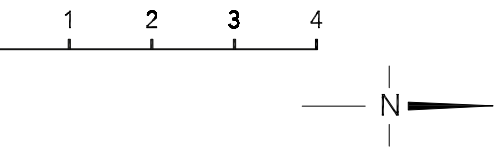

PIANTA PIANO INTERRATO -2