


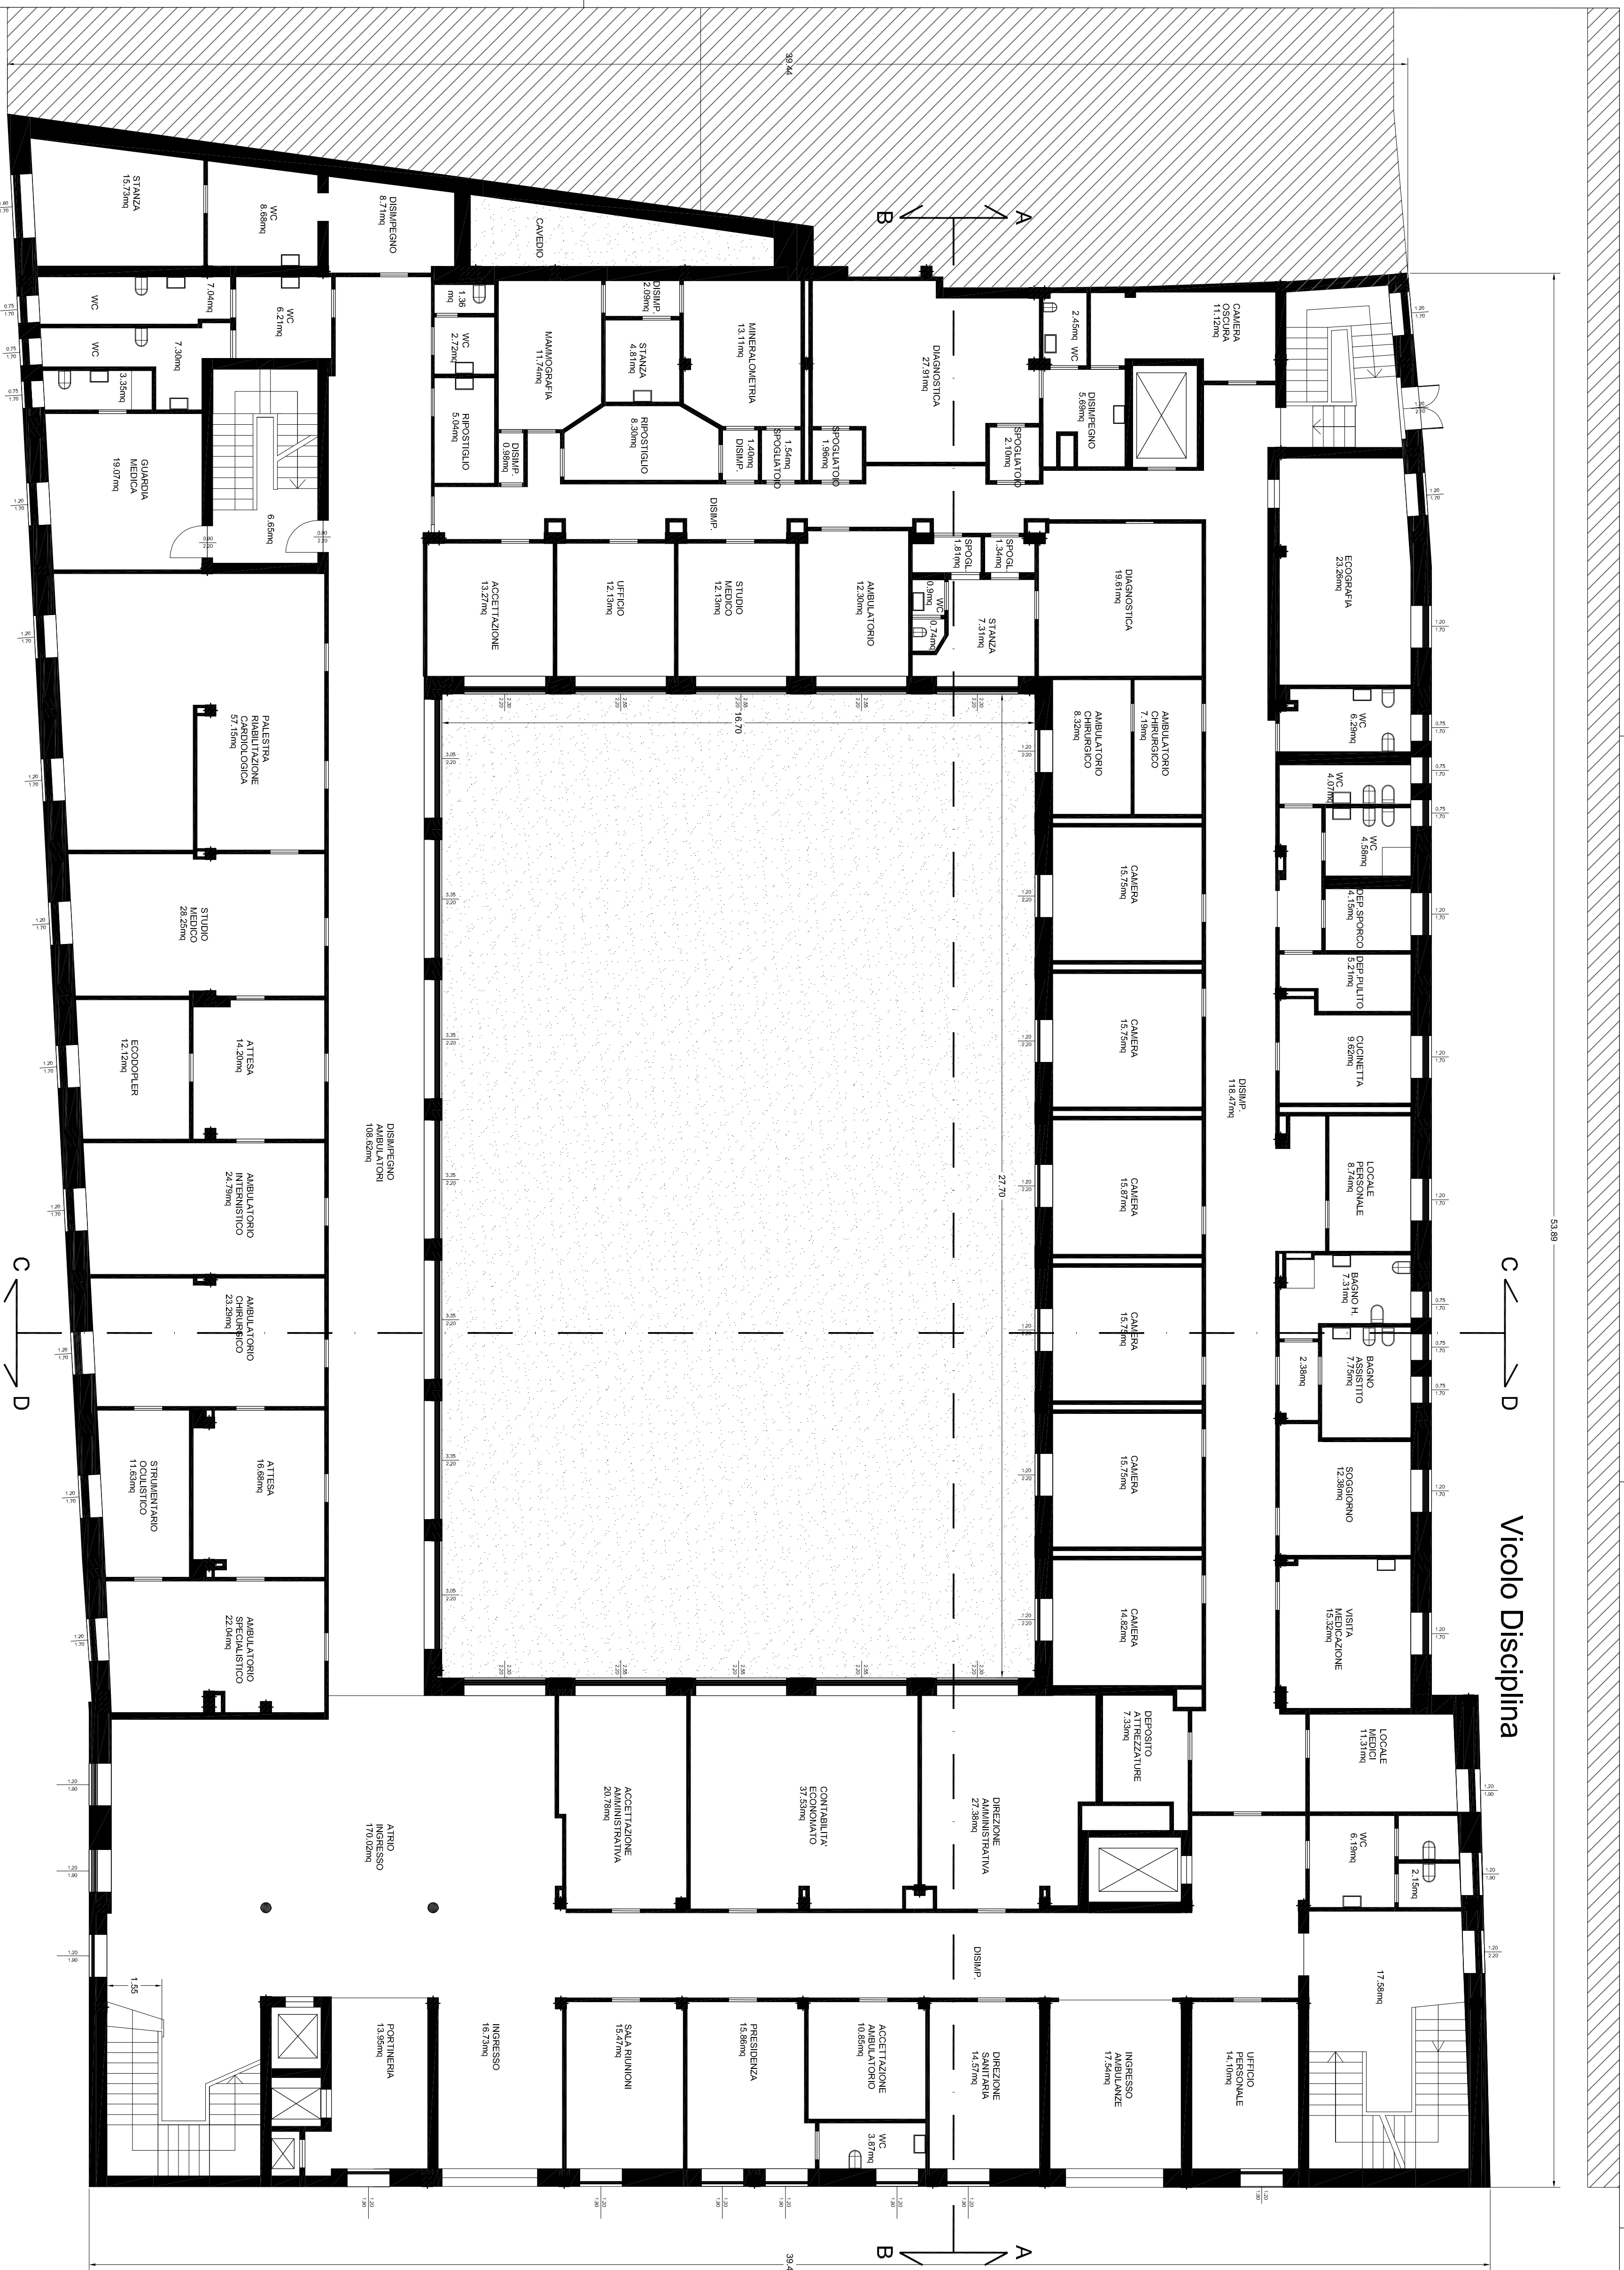

Via Crispi

Paola Magli Architetto Via Dadi 14 - 25014 Cremona (RS) C.F. - MOL.LASERRE84R Ordine degli Architetti di Brescia n. 1244 tel. 0309416661 info@assessordimagli.it		Paola Magli Architetto Via Mura Marziali 28 - 25017 Castelnuovo (CR) C.F. - MOL.LASERRE84R Ordine degli Architetti di Brescia n. 3657 tel. 3665985121	
Comittente Casa di Salute Moro S.p.A. Via Francesco Crispi n. 222/4 25121 Brescia		Proprio Plano di recupero ex Casa Moro, via Crispi Brescia	
Numero elaborato pratica 4		Oggetto tavola RILEVO: Pianta Piano RILAZATO	
Codice progetto		Data settembre 2024	
QUESTO DISEGNO È DI PROPRIETÀ RISERVATA E NON PUÒ ESSERE COPIATO O RIPRODOTTO SENZA PREVENTIVA AUTORIZZAZIONE		Scala 1:100	
SF P ☒ D E		Disegno a firma	