
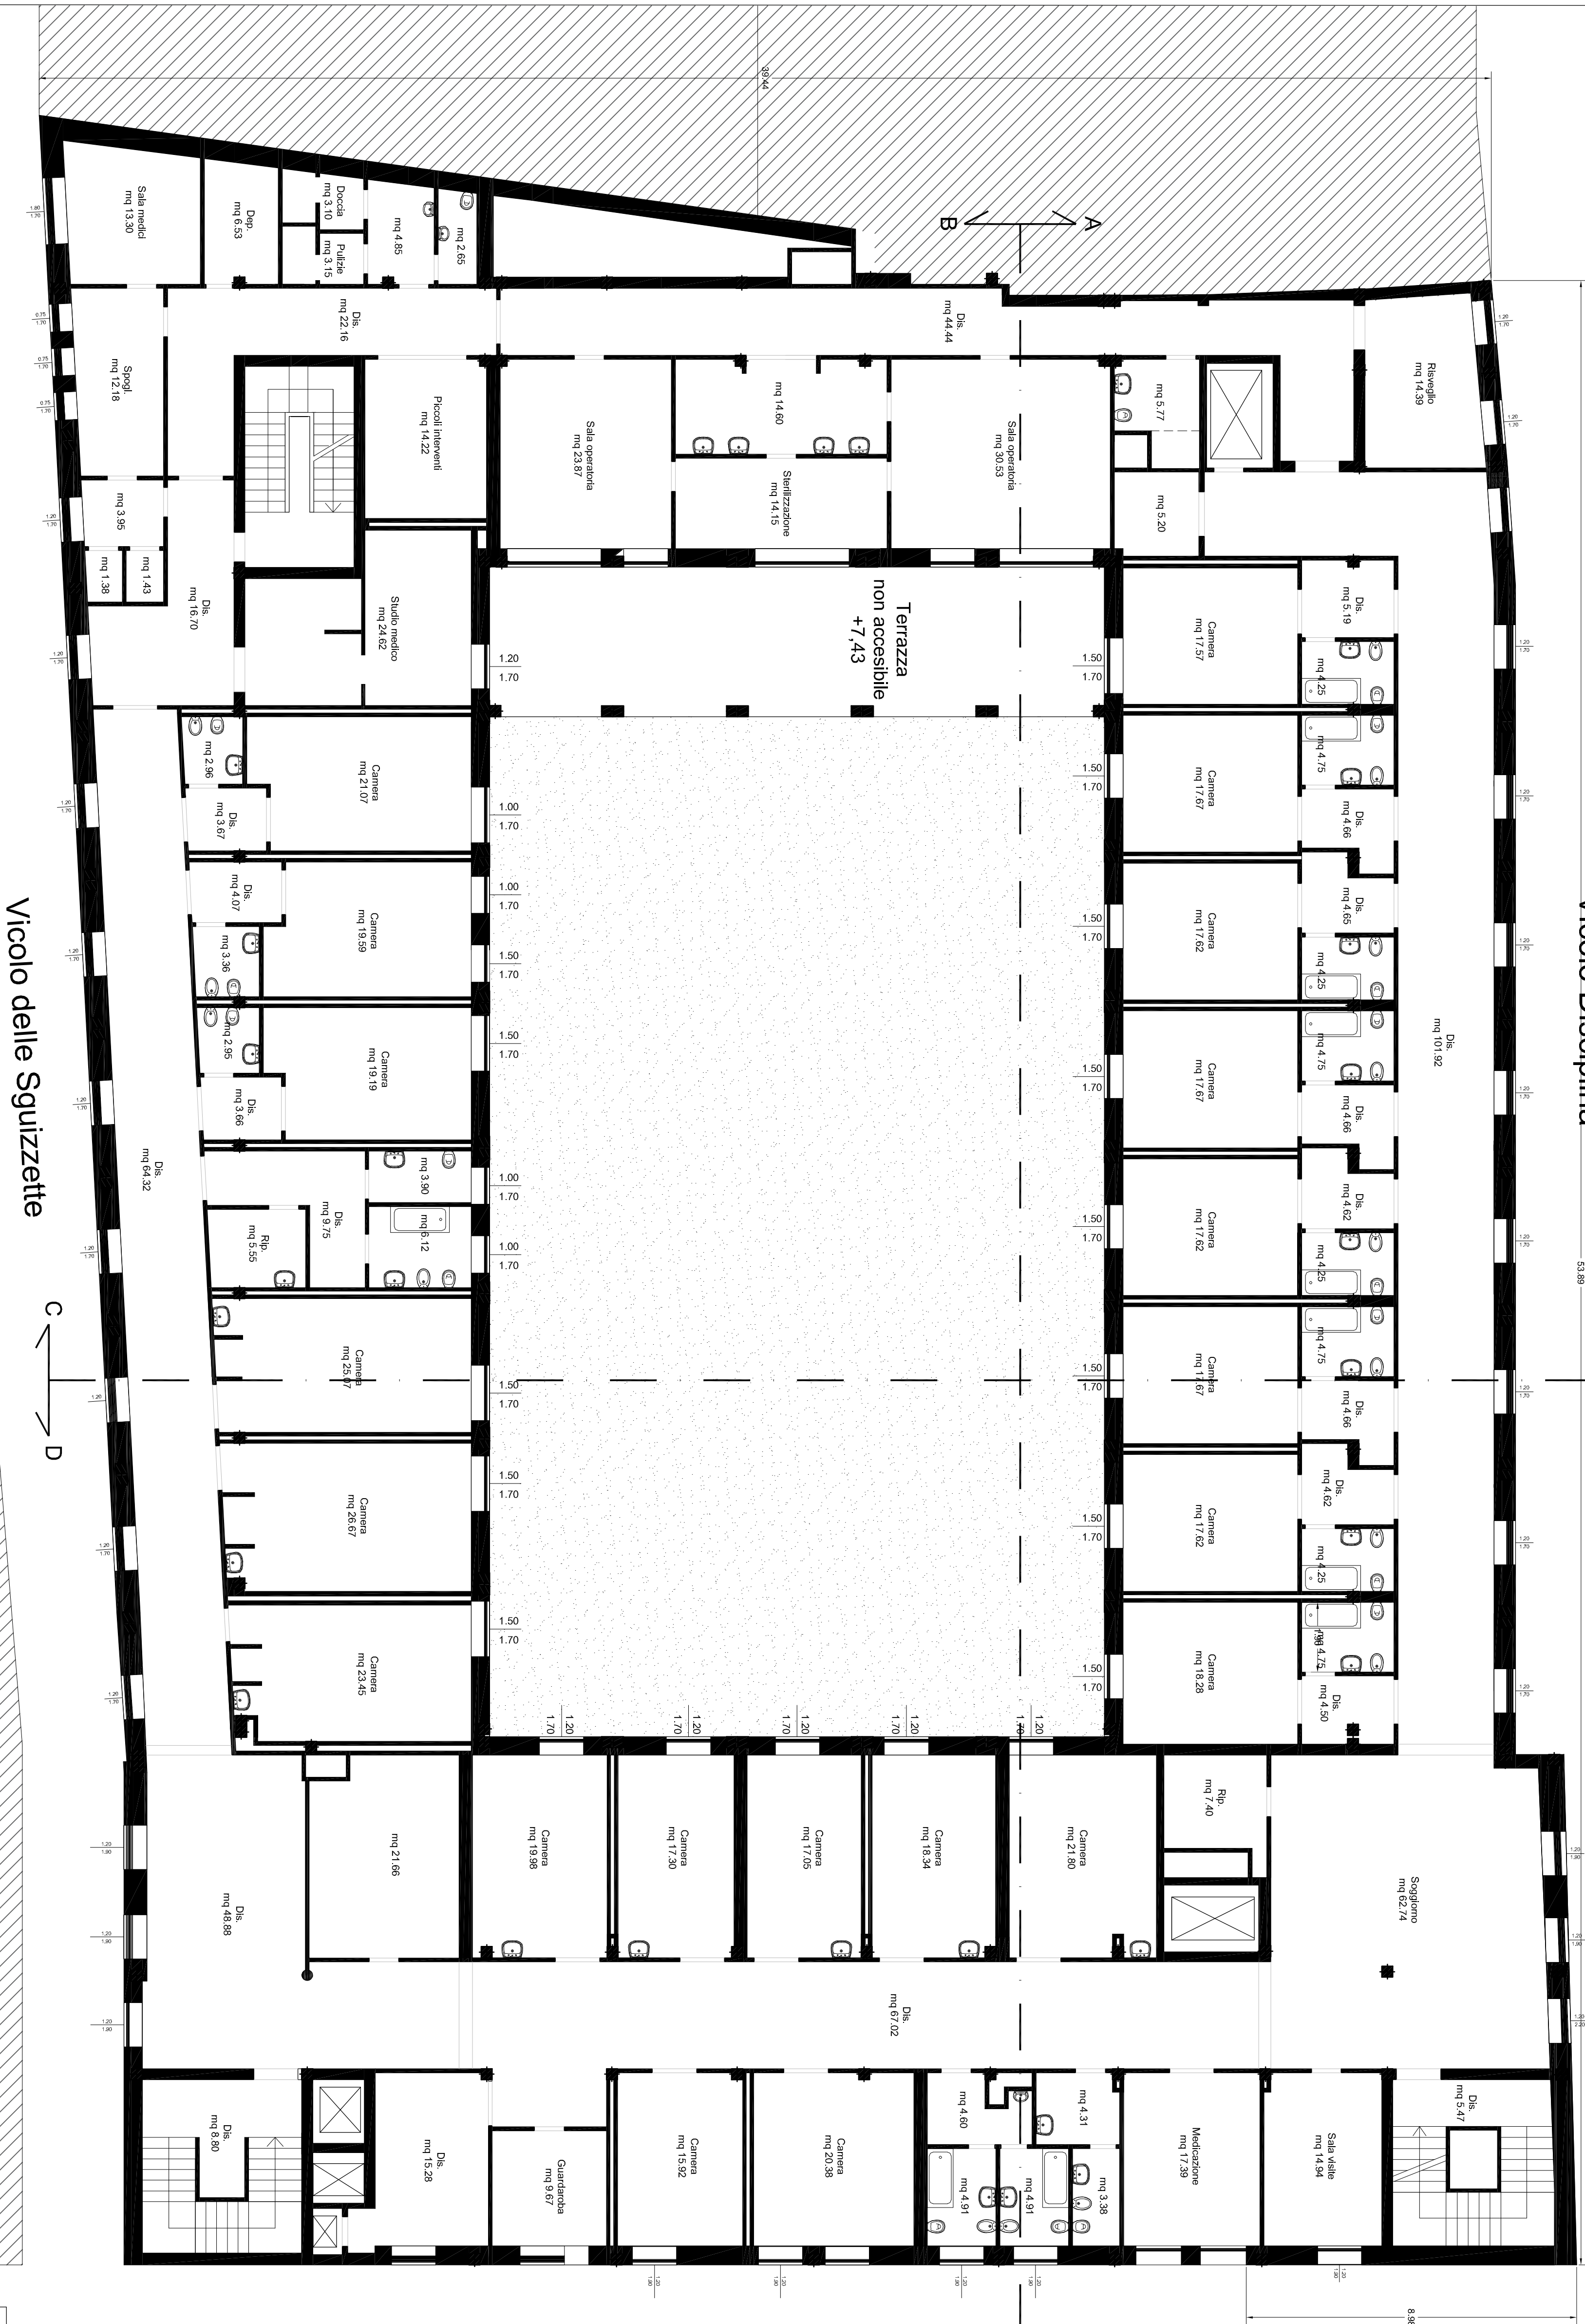


Vicolo Disciplina

C ← D

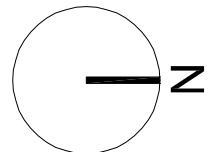

Vicolo delle Sguizzate

C ← D

Via Crispi

PIANTA PIANO PRIMO

Alessandro Magli Architetto Via Olegi 14 - 26034 Ostinetti (BS) C.F. INGA LSN 64M06 G148R Ordine degli Architetti di Brescia n. 1244 tel. 030941996 mail: info@alessandromagli.it		Paolo Magli Architetto Via Mura Martined 28 - 26012 Casalene (CR) C.F. INGA PLABR49E89R Ordine degli Architetti di Brescia n. 3657 tel. 3663587121	
Committente Casa di Salute Moro S.p.A. Via Francesco Crispi n. 22/24 25121 Brescia		Progetto Piano di recupero ex Casa Moro, via Crispi Brescia	
Numero elaborato grafico 5		Opagato tavolo RILEVO: Pianta Piano Primo	Scala 1:100
Codice progetto QUESTO DISEGNO E' DI PROPRIETA' RISERVATA E NON PUO' ESSERE COPIATO O RIPRODOTTO SENZA PREVENTIVA AUTORIZZAZIONE		SF	P
		D	E