


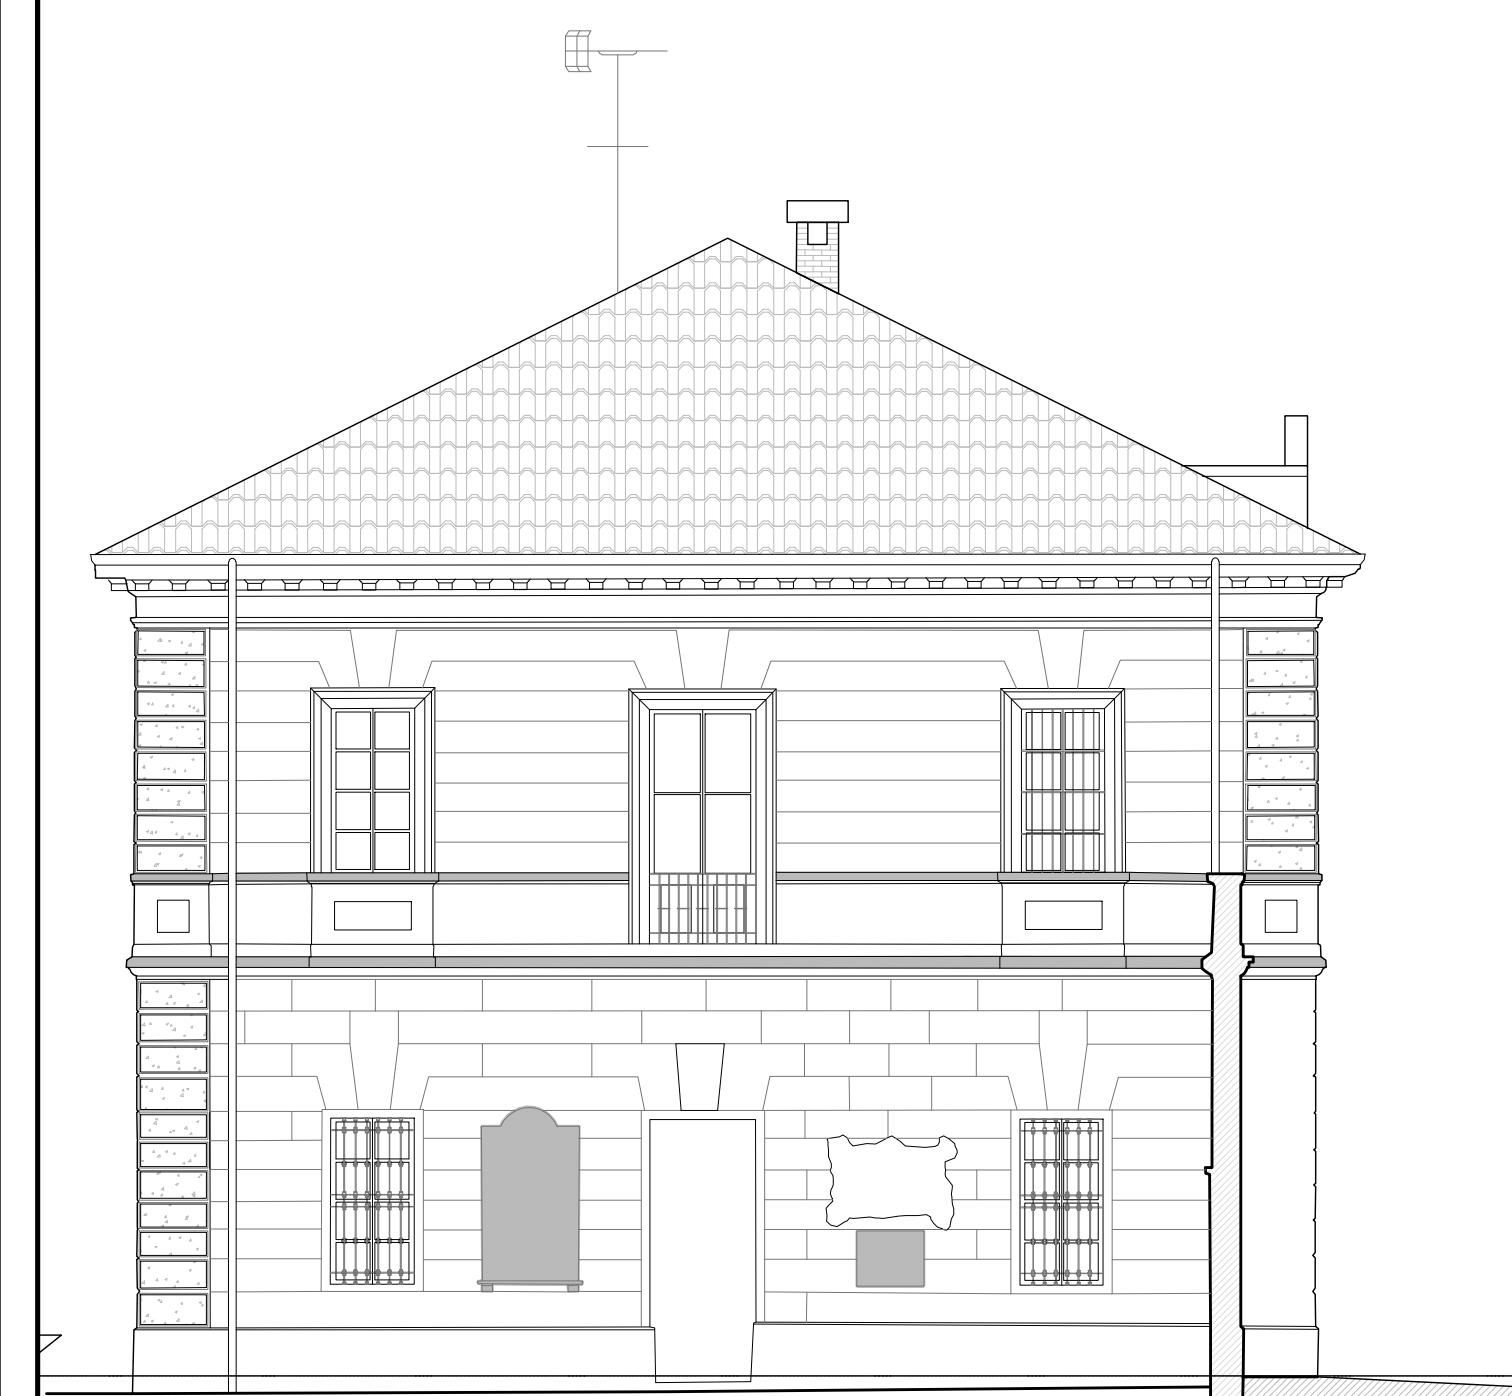


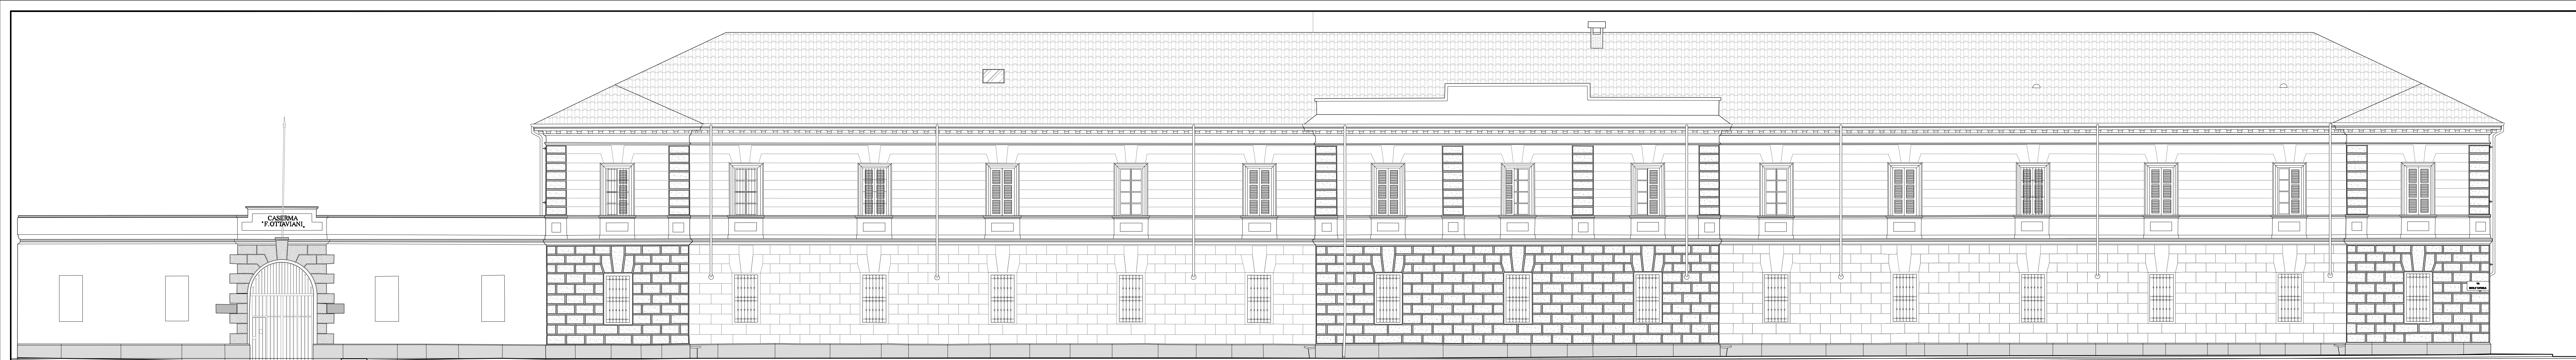



PROSPETTO 2 - SUD

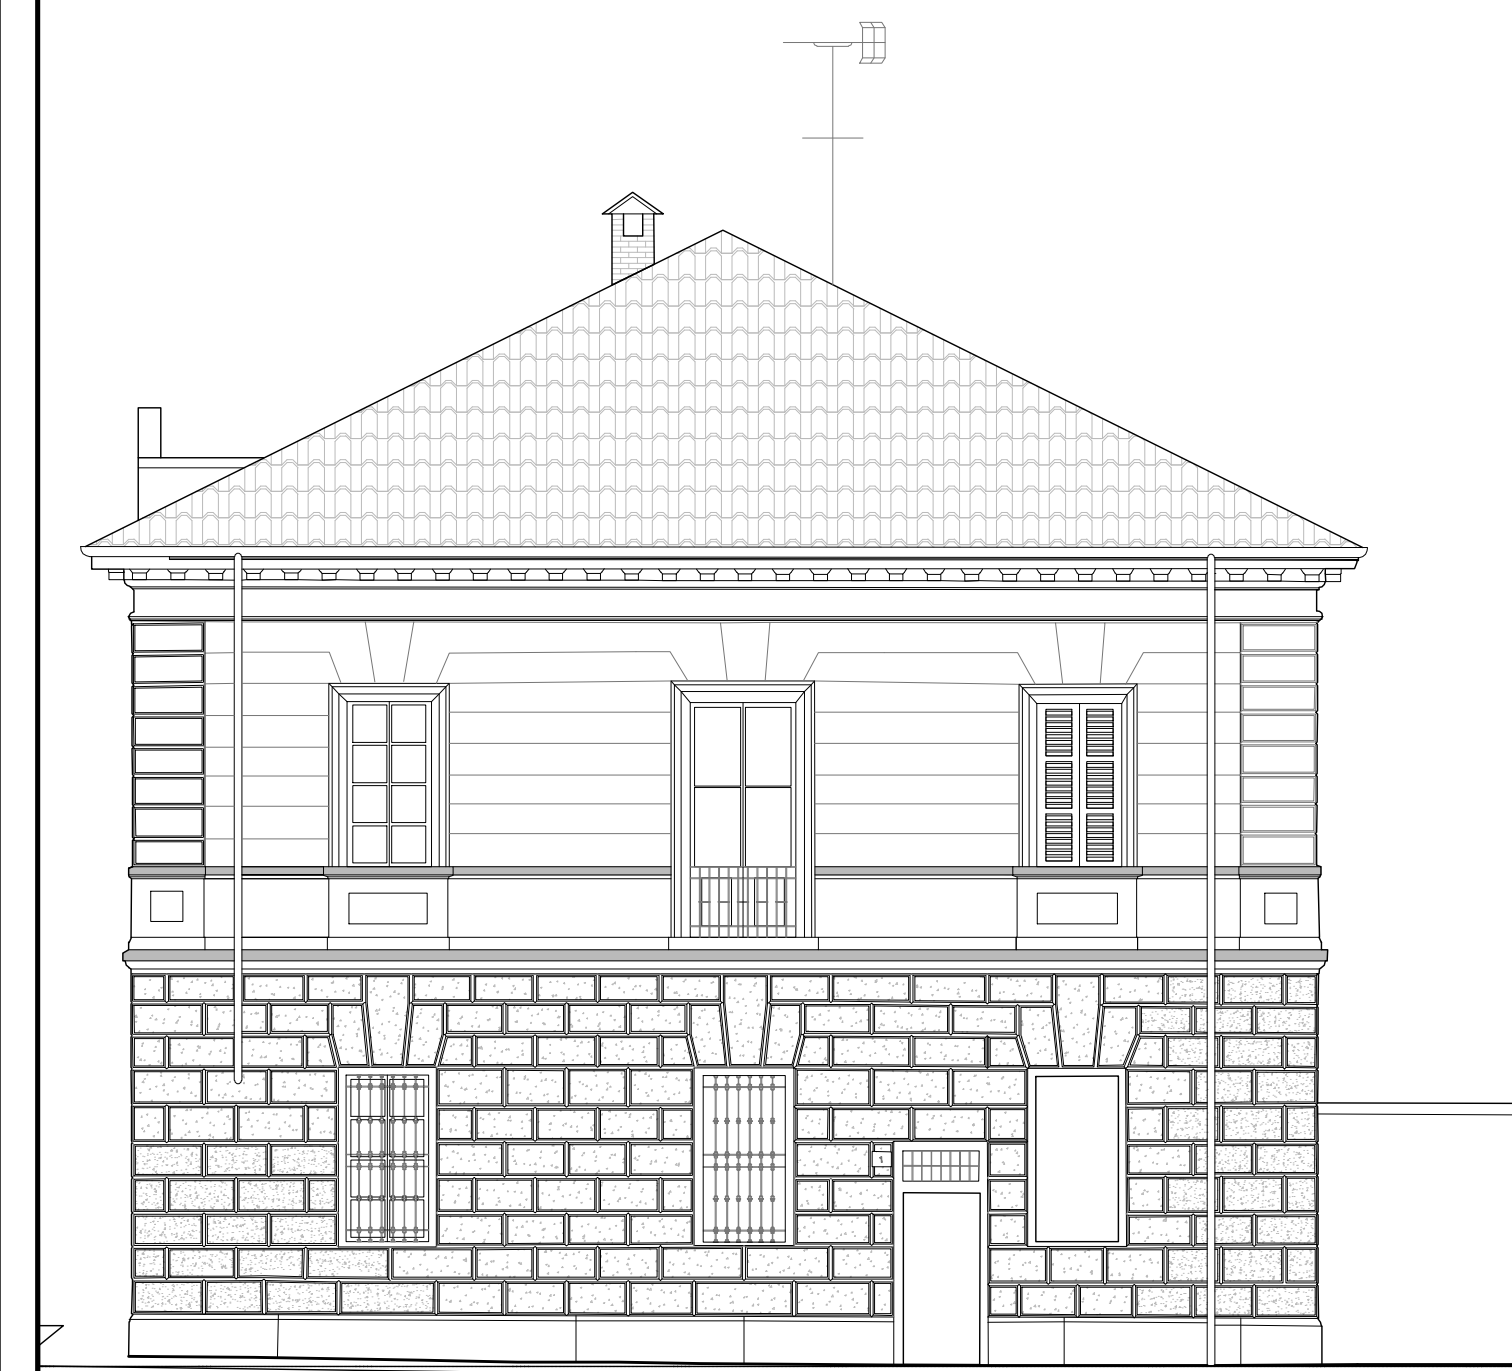


PROSPETTO 4 - NORD

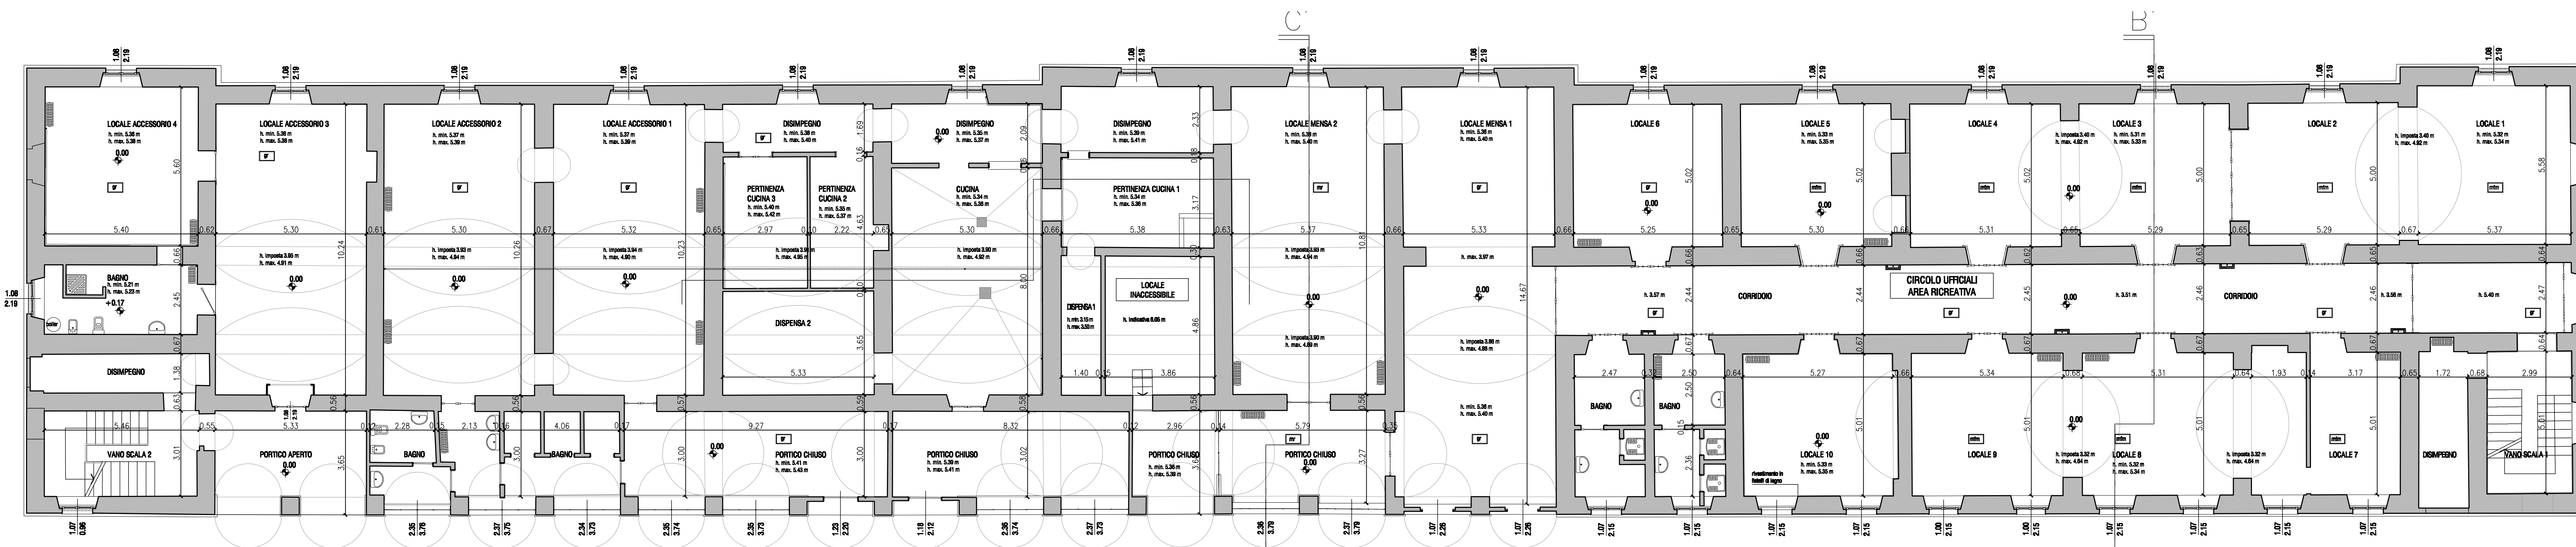

PIANTA PIANO TERRA

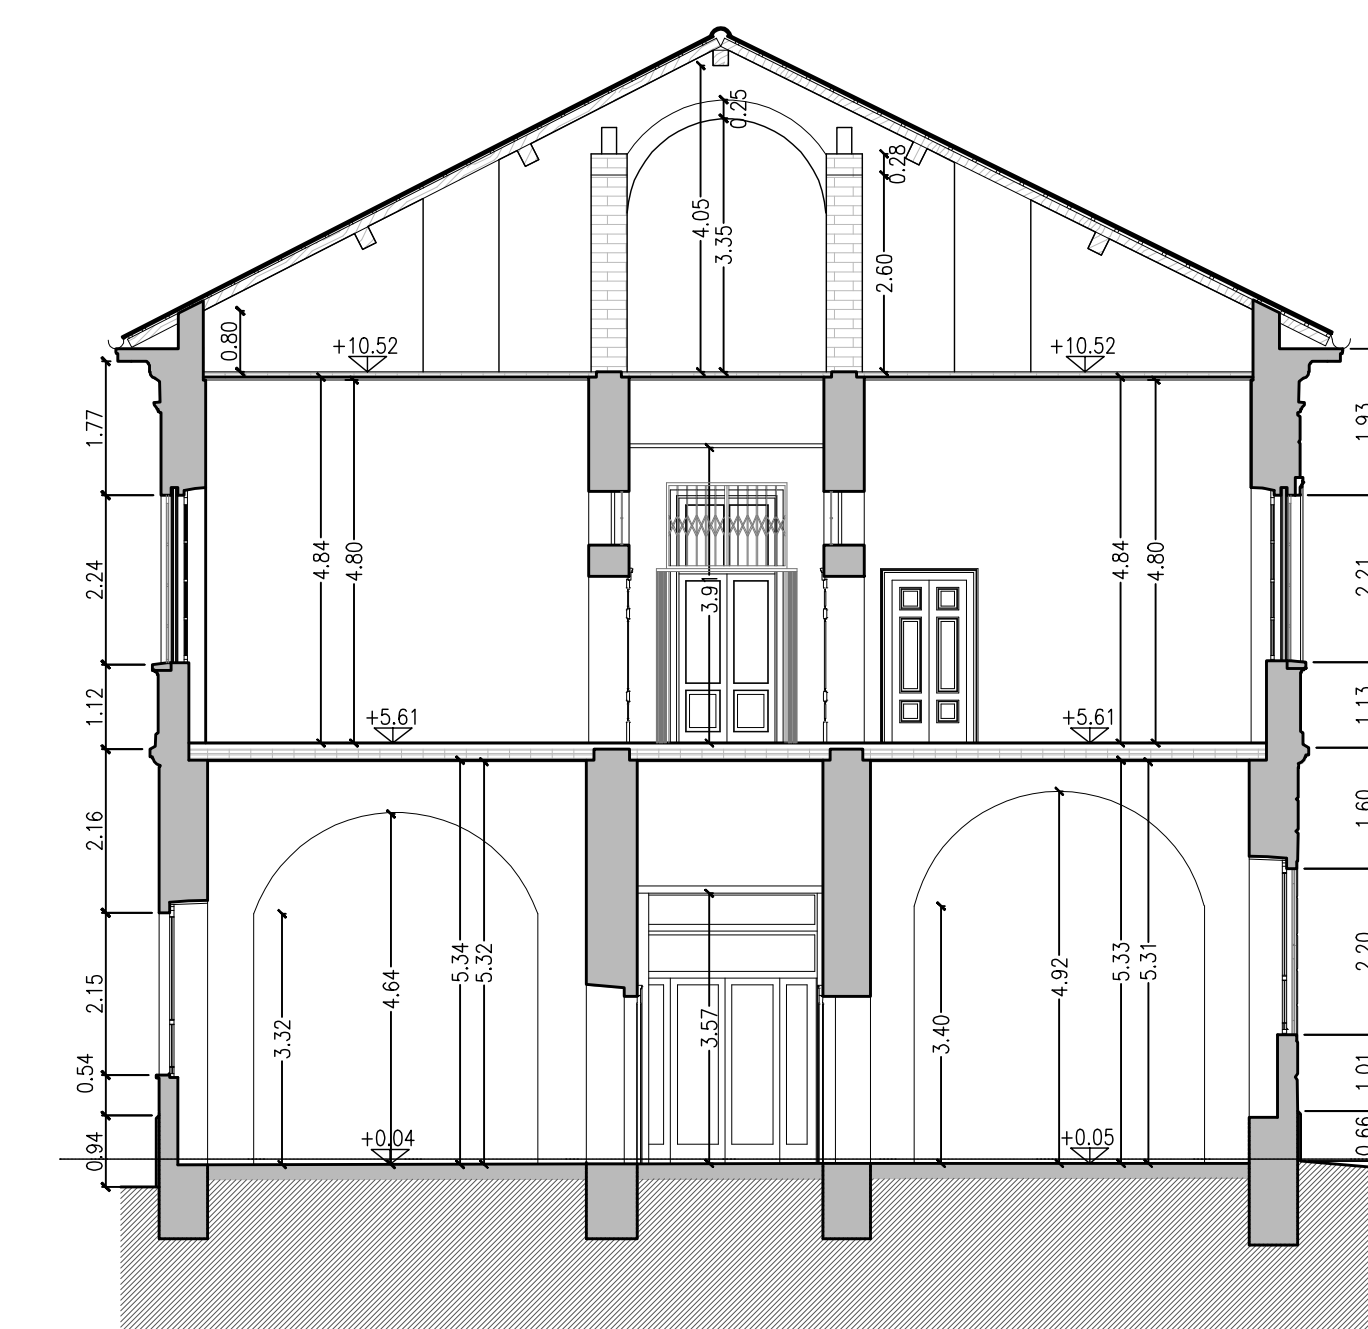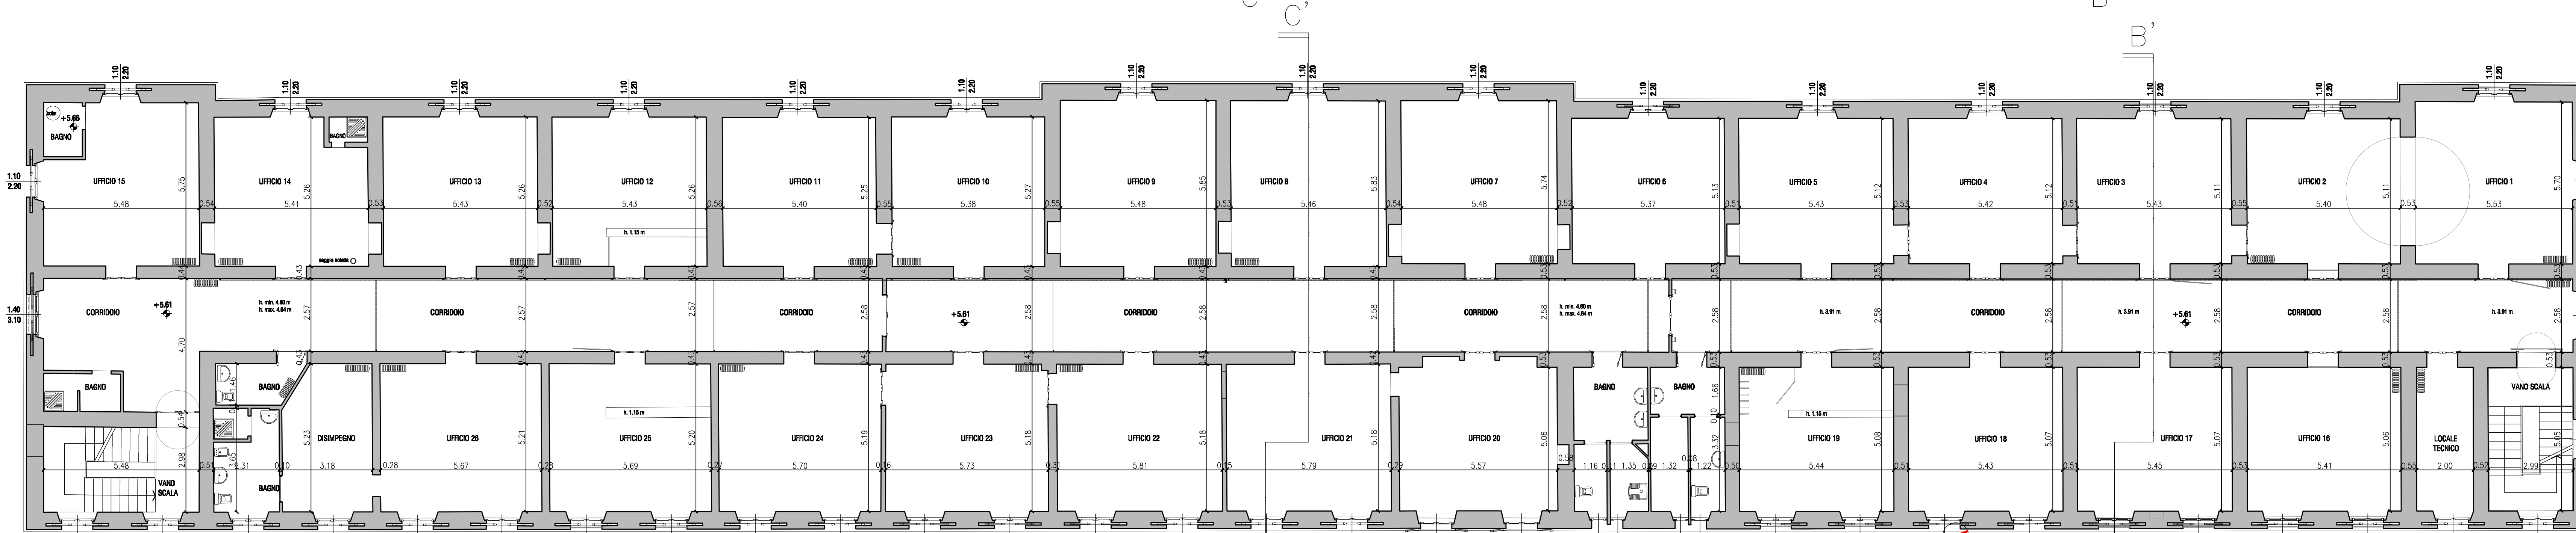

SEZIONE B-B'

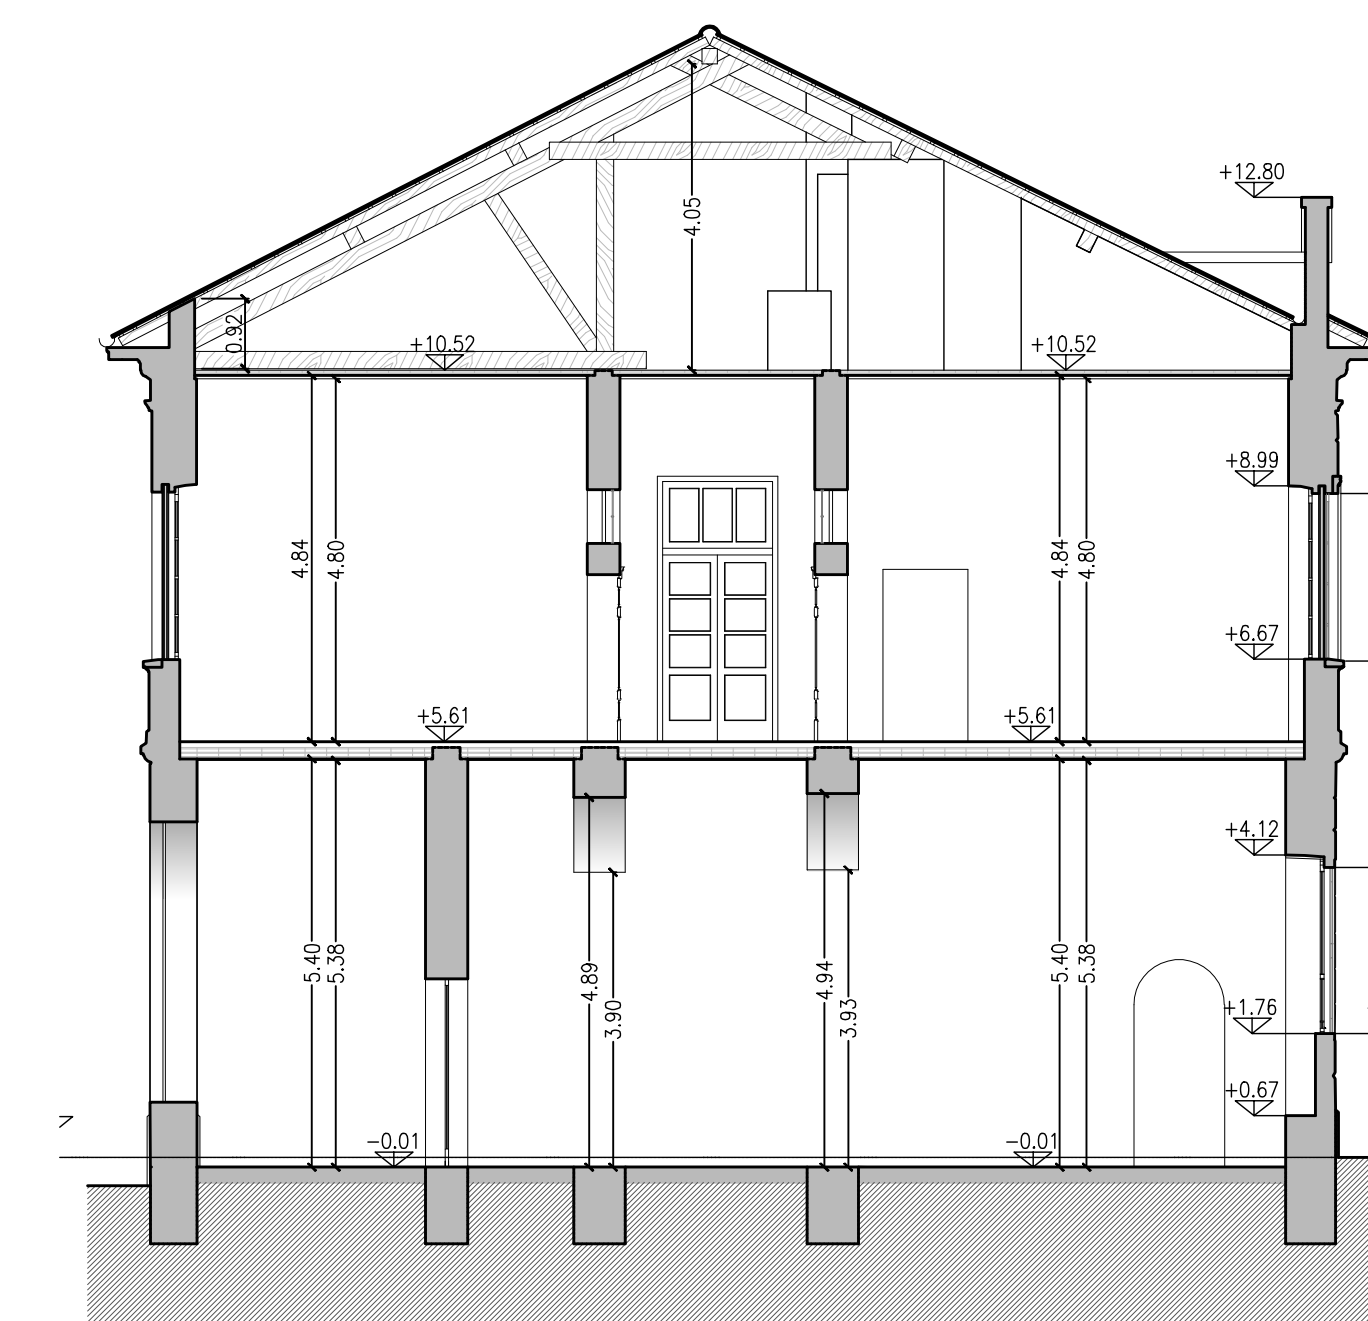

SEZIONE C-C'

COMUNE DI BRESCIA

PROGETTO DI RECUPERO
CASERMA OTTAVIANI A BRESCIA

COMITENTE:
QUADRIFOGLIO
BRESCIA S.p.A.

PROGETTISTA:
Canali associati s.r.l.
43100 Parma
Via Paternò 11
Tel. 0521 28 99 72
Fax 0521 28 30 12
e-mail: pcanali@canalissociati.it

CONSULENTE:
IMPIANTI:
AEGIS
Architettura e Ambiente

STRUTTURE:
COMES
Costruzioni e Metalli
43100 Parma
Via Paternò 11
Tel. 0521 28 99 72
Fax 0521 28 30 12
e-mail: pcanali@canalissociati.it

PROGRAMMA INTEGRATO
DI INTERVENTO

TITOLO:
RILIEVO EDIFICI ESISTENTI
EDIFICIO A

N° TAVOLA
Pii-C3.2.A

DATA:
APRILE 2012

SCALA:
1:100

NOME FILE:
425-C3.2-RIL.A-121.dwg

PROT. INT.:
425/121

REDATTA DA: VERIFICATA DA: APPROVATA DA: