



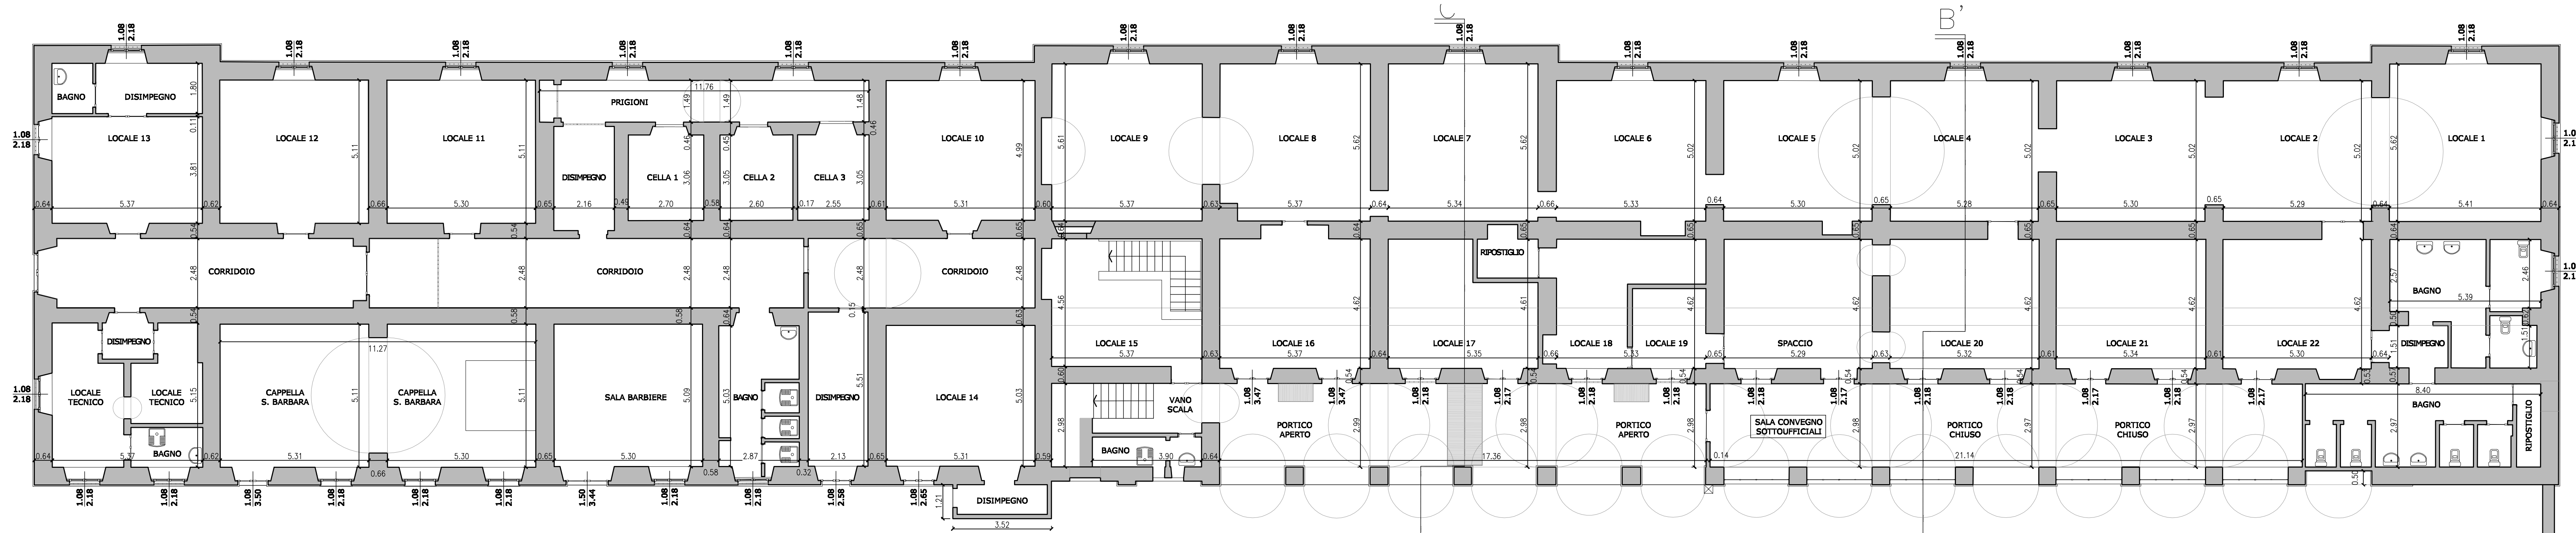


PIANTA PIANO TERRA

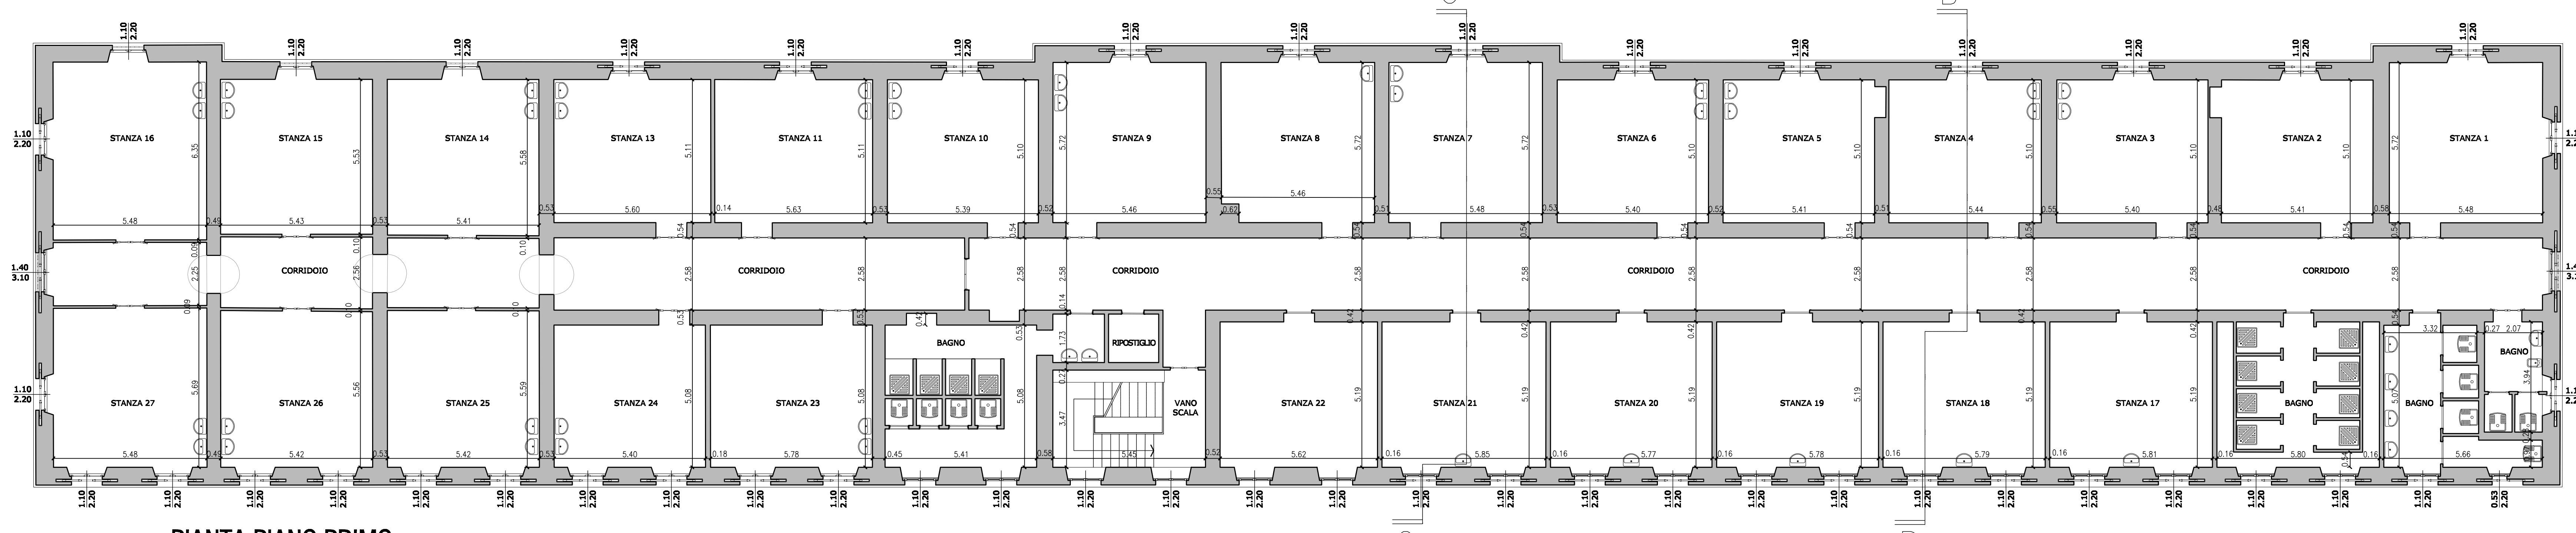


PIANTA PIANO PRIMO




PROSPETTO 4 - OVEST

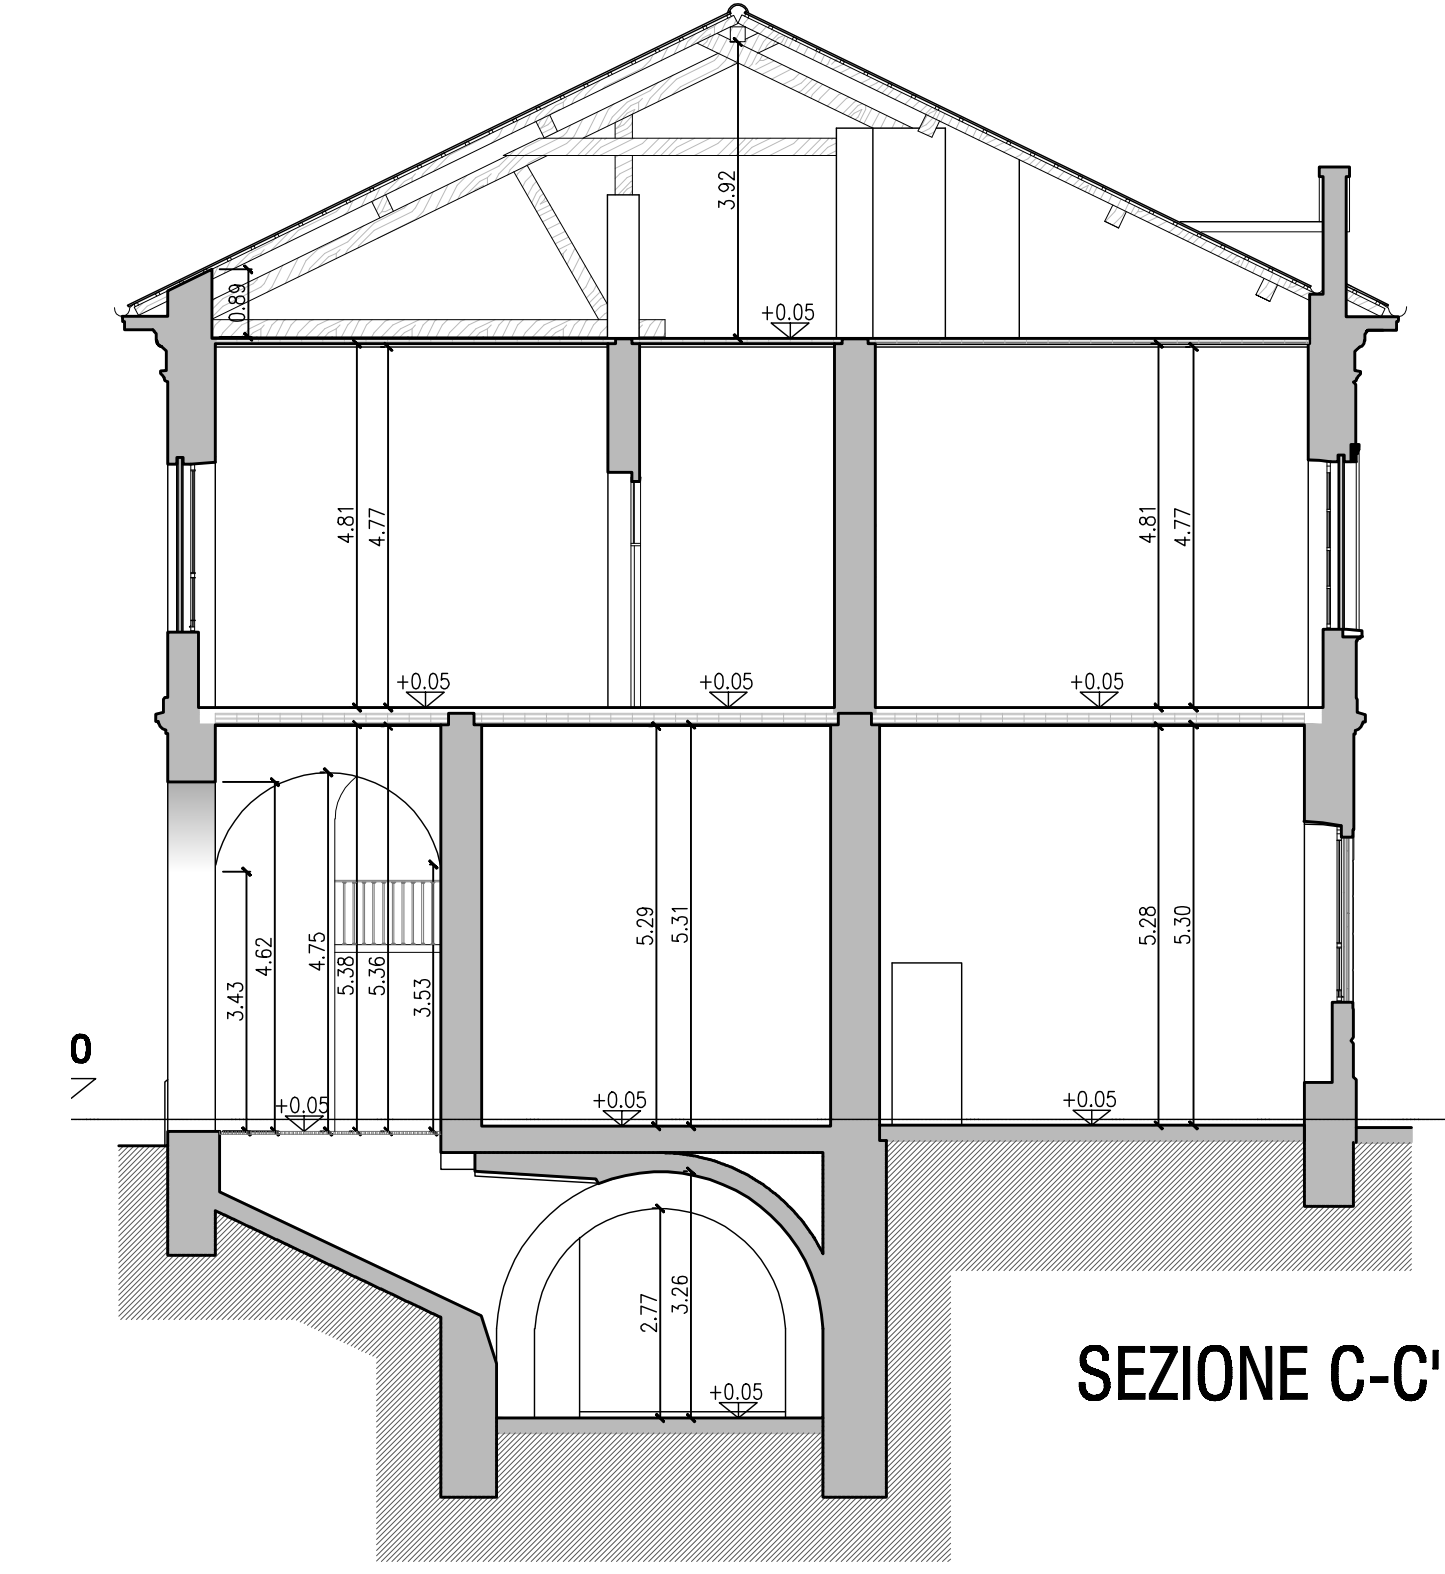

SEZIONE C-C'

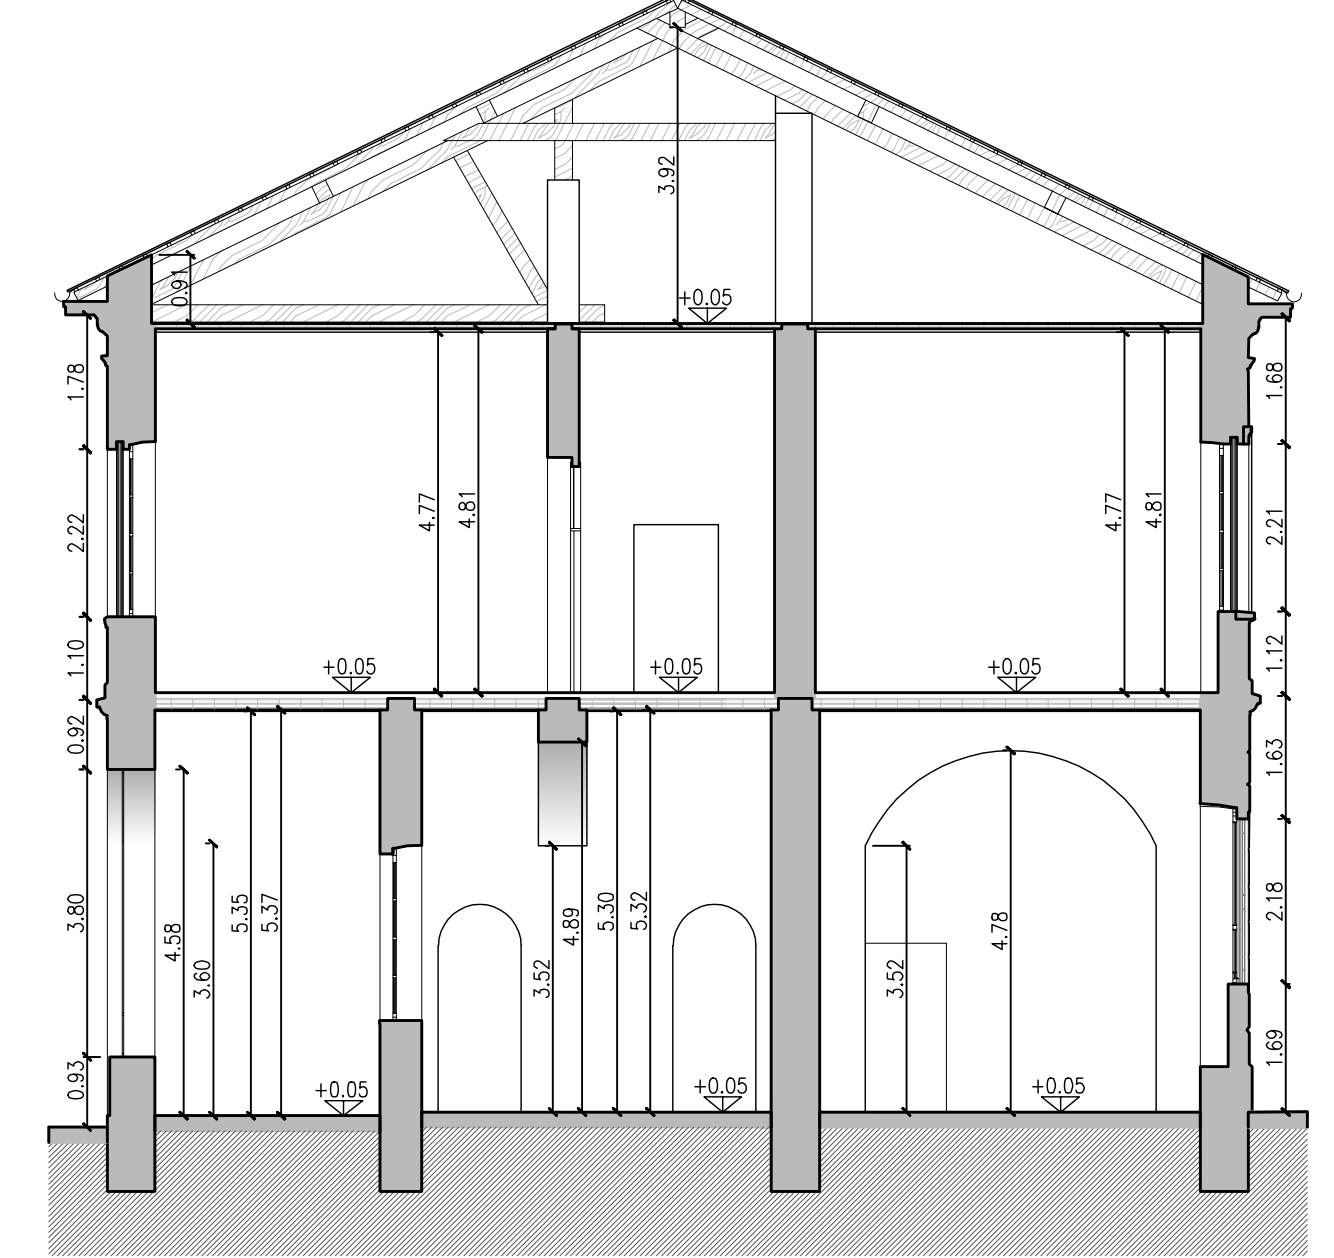

SEZIONE B-B'

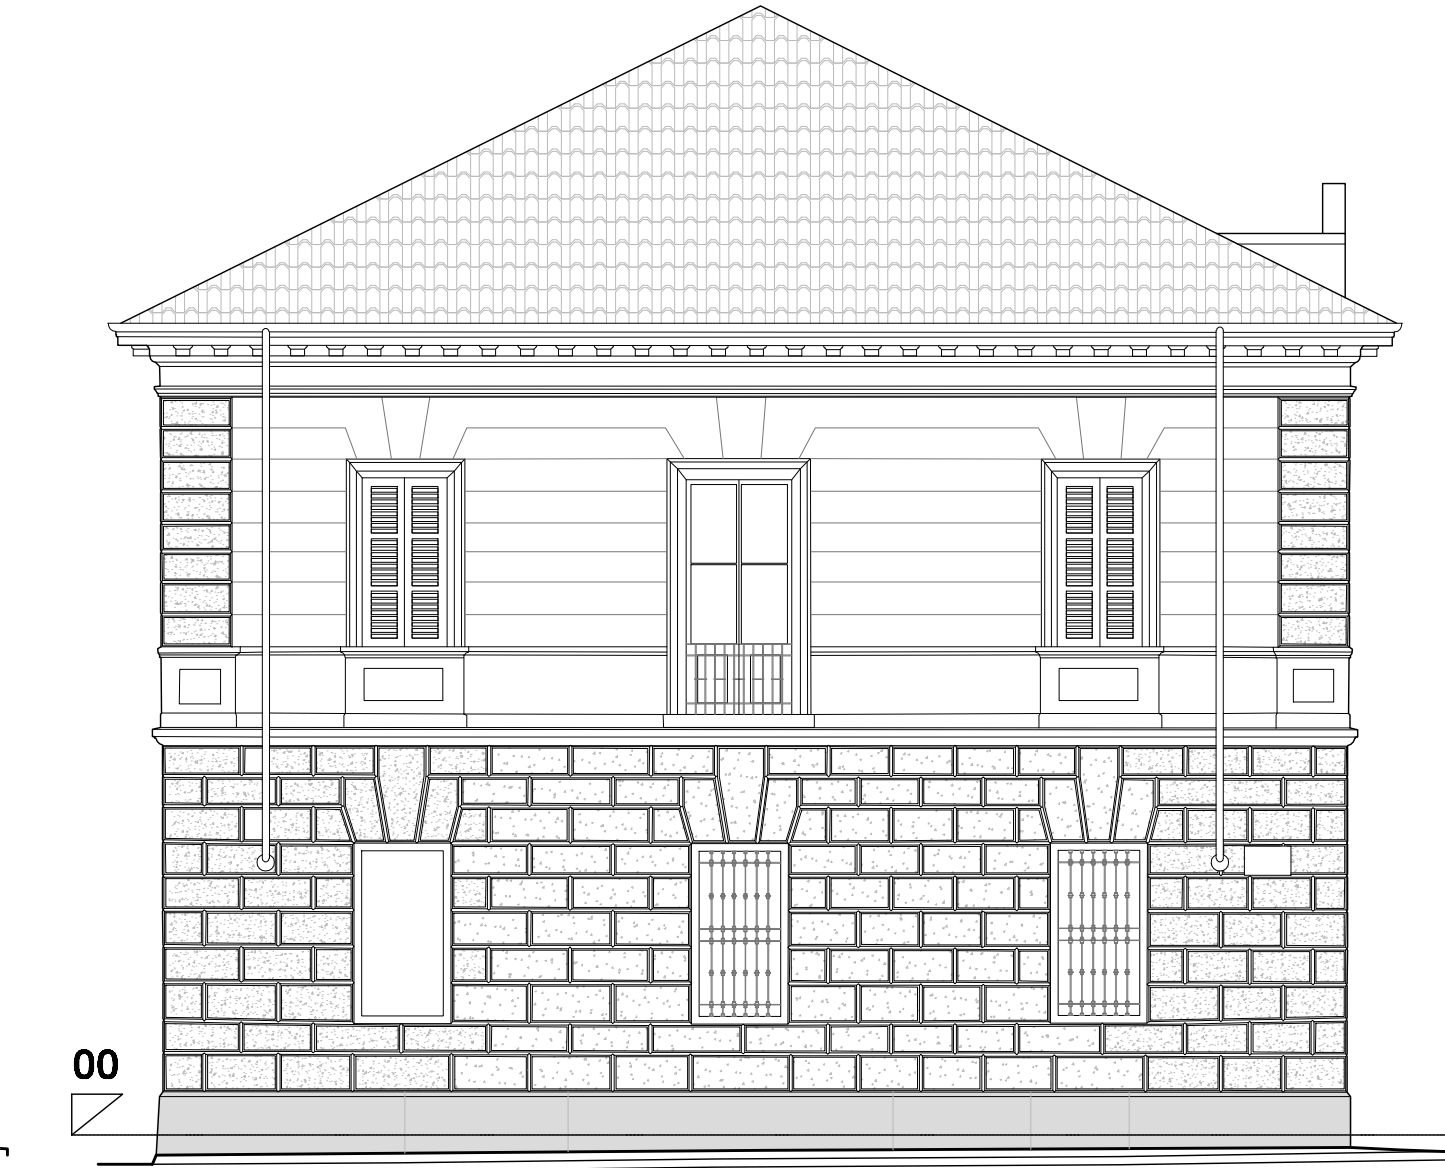

PROSPETTO 2 - SUD



PROSPETTO 2 - SUD

COMUNE DI BRESCIA

**PROGETTO DI RECUPERO
CASERMA OTTAVIANI A BRESCIA**

COMITENTE:
**QUADRIFOGLIO
BRESCIA S.p.A.**

PROGETTISTA:
Canali associati s.r.l.
43100 Parma
Via Petrarca 11
Tel. 0521 28 99 72
Fax 0521 28 30 12
e-mail: pcanali@canaliasociati.it

CONSULENTE:
IMPANTI: **AEGIS**
STRUTTURE: **COMES**

**PROGRAMMA INTEGRATO
DI INTERVENTO**

TITOLO:
**RILIEVO EDIFICI ESISTENTI
EDIFICIO B**

INDICE:
Pii-C3.2.B

DATA:
APRILE 2012

SCALA:
1:100

NOME FILE:
425-C3.2-RIL-B-122.dwg

PROT. MIT.:
425/122

REDATTA DA: VERIFICATA DA: APPROVATA DA: