


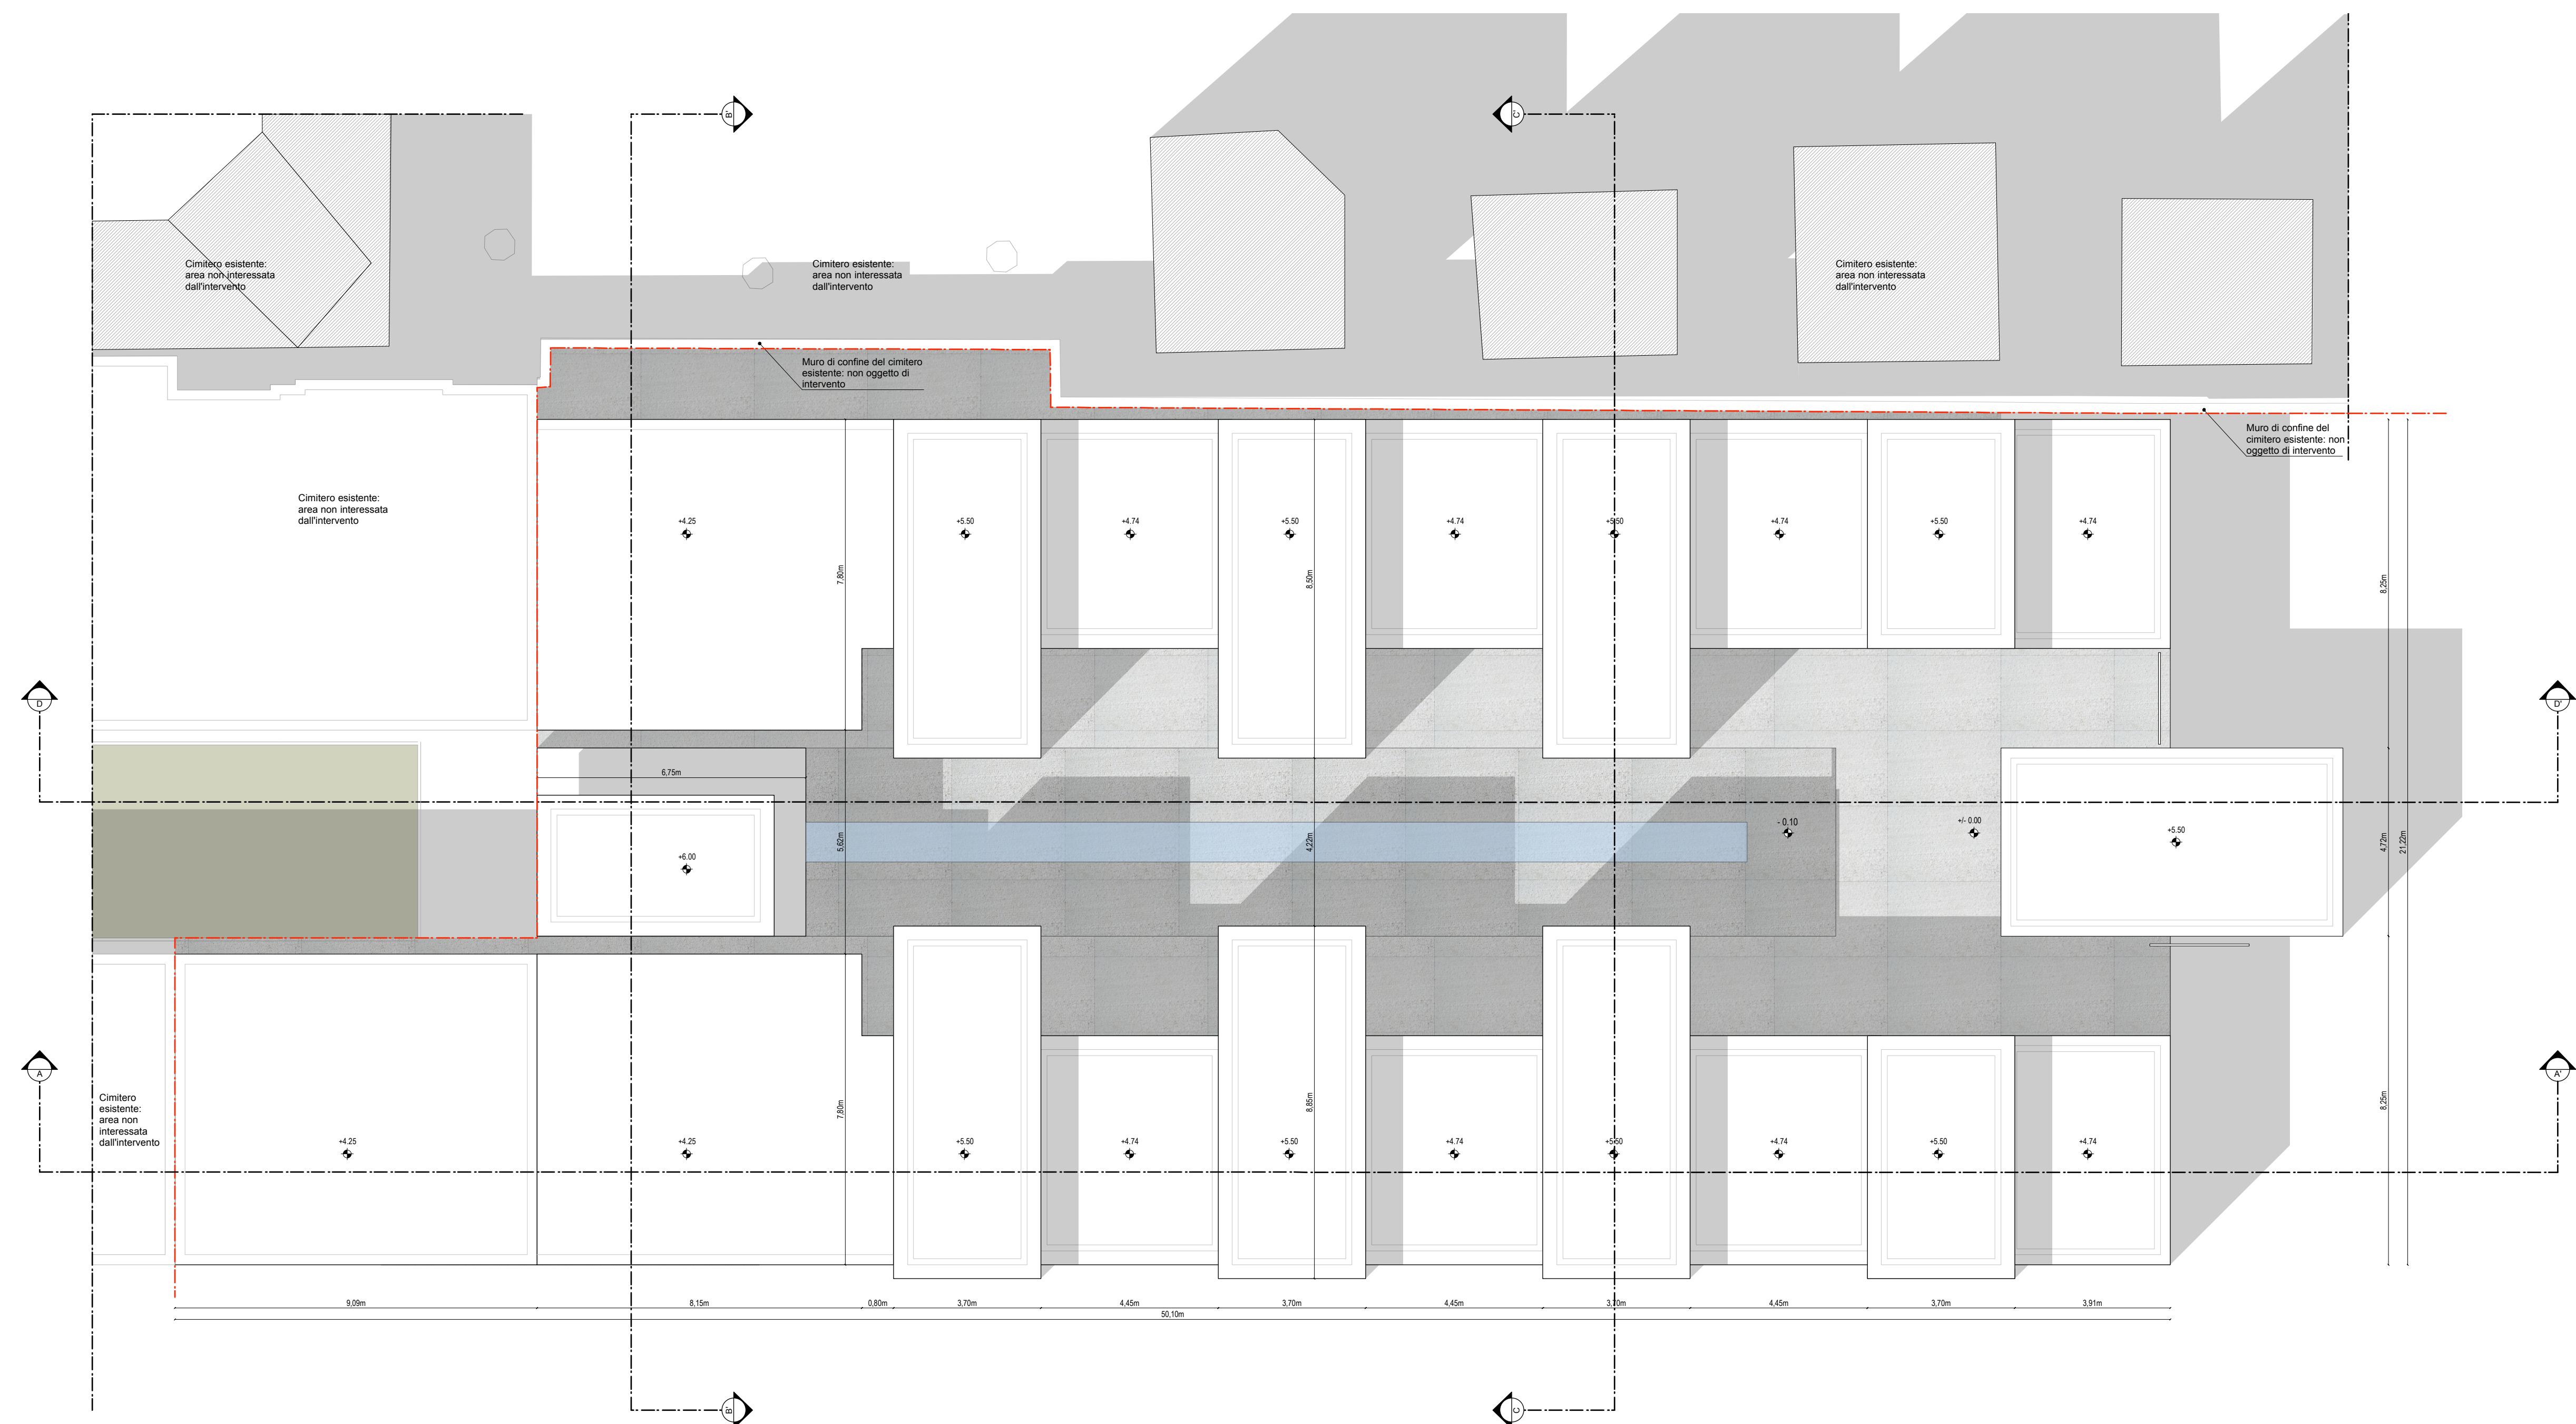

PIANTA COPERTURA



PIANTA PIANO TERRA



PLANIMETRIA GENERALE scala 1:200

COMUNE DI BRESCIA TRIUMPLINA 43

Progettista
ARCHI²
Sede operativa:
Via Massimo d'Azeglio, 23
20125 Brescia
T +39 030 301910
F +39 030 301910
info@archi2.it
archi2team@gmail.it

Proprietà
ARCHITRADE
Centri Commerciali & Servizi
Viale Bianco Mare, 26
20126 Milano
T +39 02 55601421
F +39 02 5759921
architrade@architrade.com

Committente
Triumplina 43 S.p.A.
Via Mucchio Rioni n°10
42124 Reggio Emilia
Proprietà
Triumplina 43 S.p.A.
Via Mucchio Rioni n°10
42124 Reggio Emilia

PROGETTO DI TRASFORMAZIONE
area ex IDRA - Viellino
Unità di intervento D.1a

Progetto
**Complesso polifunzionale
Via Triumplina, 43 - Brescia
STUDIO DI FATTIBILITÀ**

TITOLO
**OPERE DI URBANIZZAZIONE:
AMPLIAMENTO CIMITERO SAN BARTOLOMEO
PLANIMETRIA GENERALE, PIANO
COPERTURE E PIANO PIANO TERRA**

Documenti
serie P.C.

Tavola

PTA.701

Data
Scala
Disegnato da
Controllato da
Approvato da
Revisione
Nome file
Maggio 2015
1:100, 1:200
arch. Maria Viali
arch. Paolo Solvere
arch. Giorgio Gotti
04
100_PTA_701_OU
Rev.01_PTA_701_F03g
cimitero

Legenda:

— Limite dell'area di intervento

① percorso lastricato in marmo di Botticino

② area di sosta realizzata con ghiaio

③ informazione a posto

④ area in cemento bianco

⑤ sistema di layout aerei, esclusi dalla
realizzazione