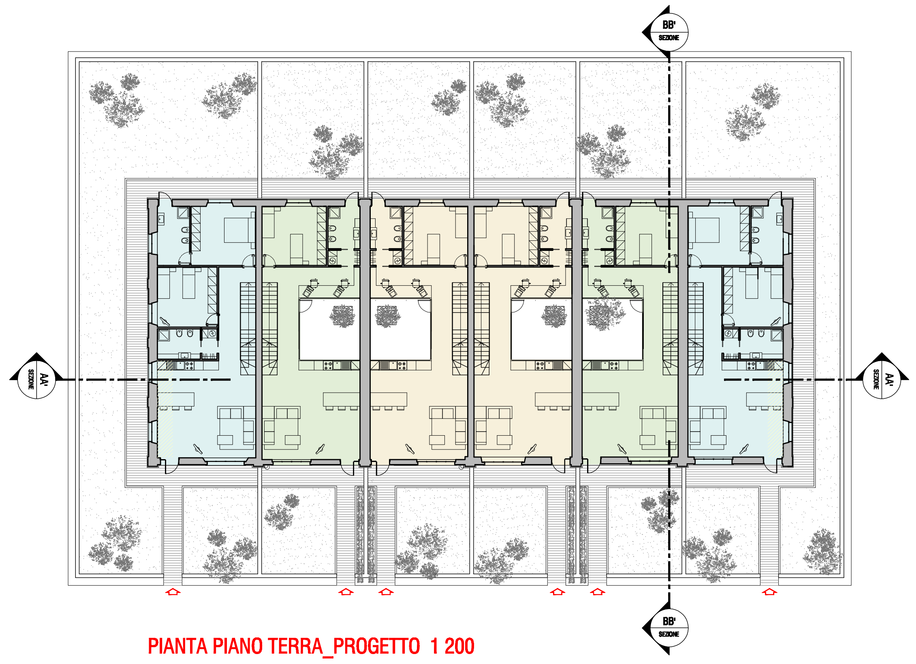

PIANTA PIANO TERRA_PROGETTO 1 200

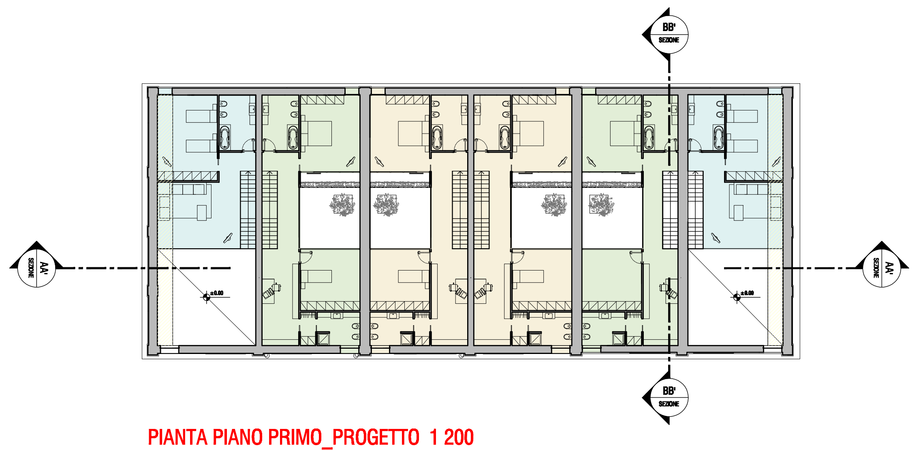

PIANTA PIANO PRIMO_PROGETTO 1 200

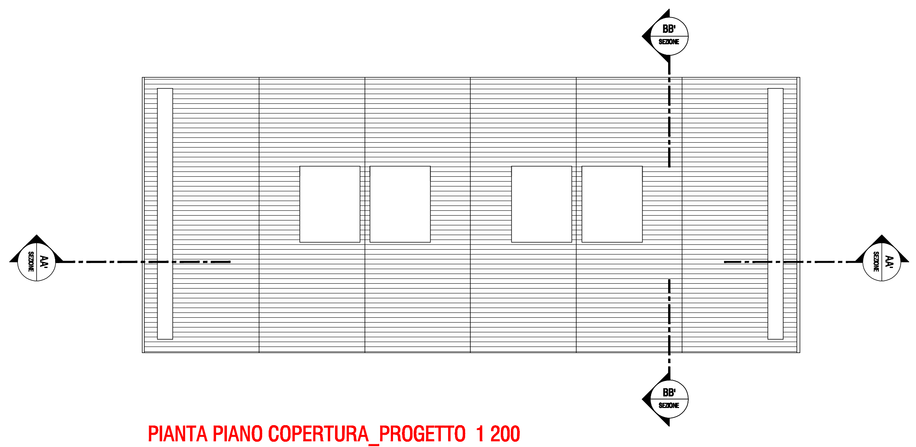

PIANTA PIANO COPERTURA_PROGETTO 1 200

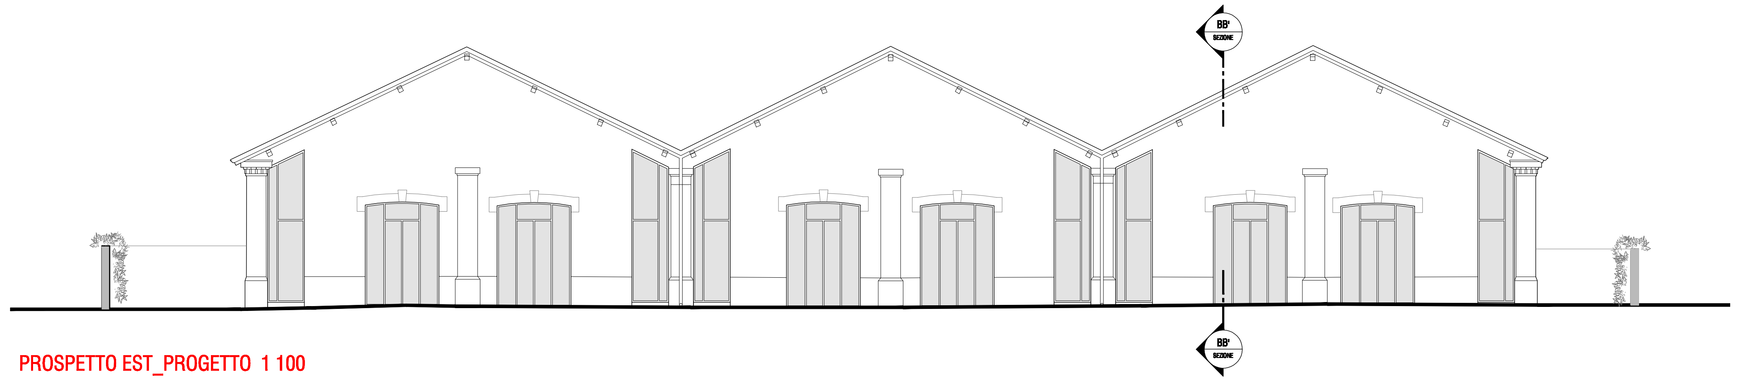

PROSPETTO EST_PROGETTO 1 100

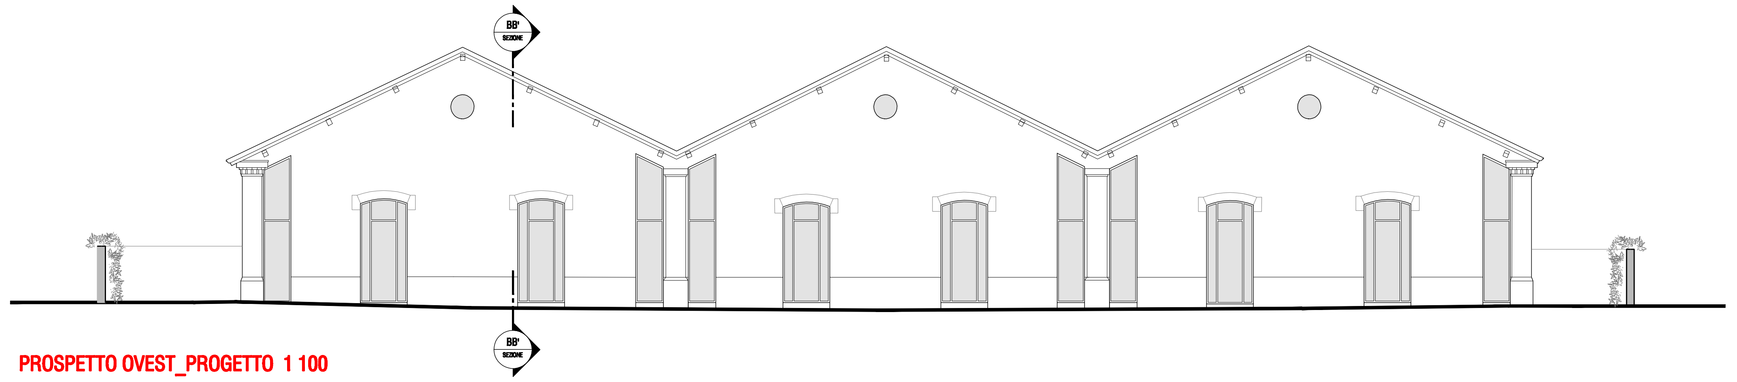

PROSPETTO OVEST_PROGETTO 1 100

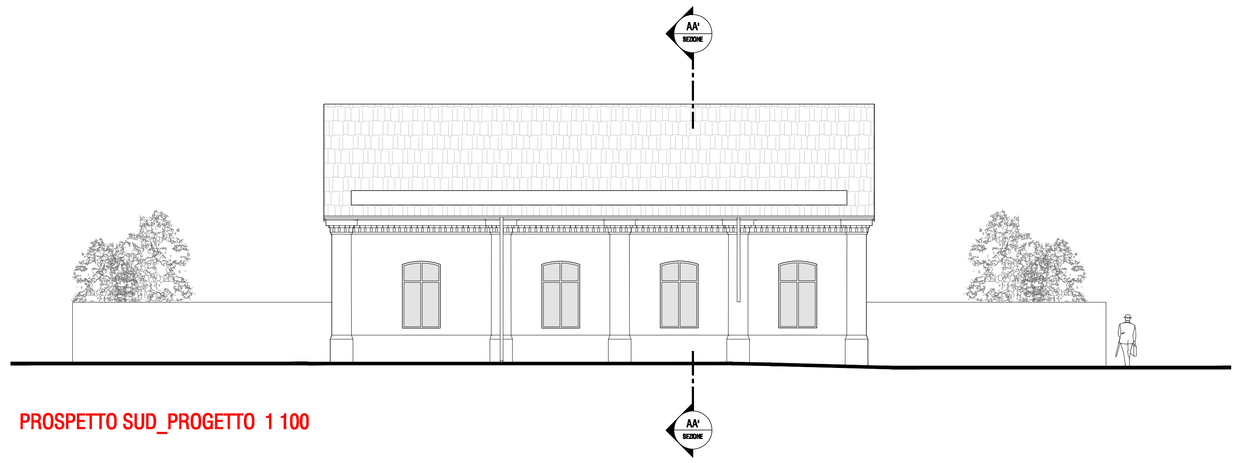

PROSPETTO SUD_PROGETTO 1 100

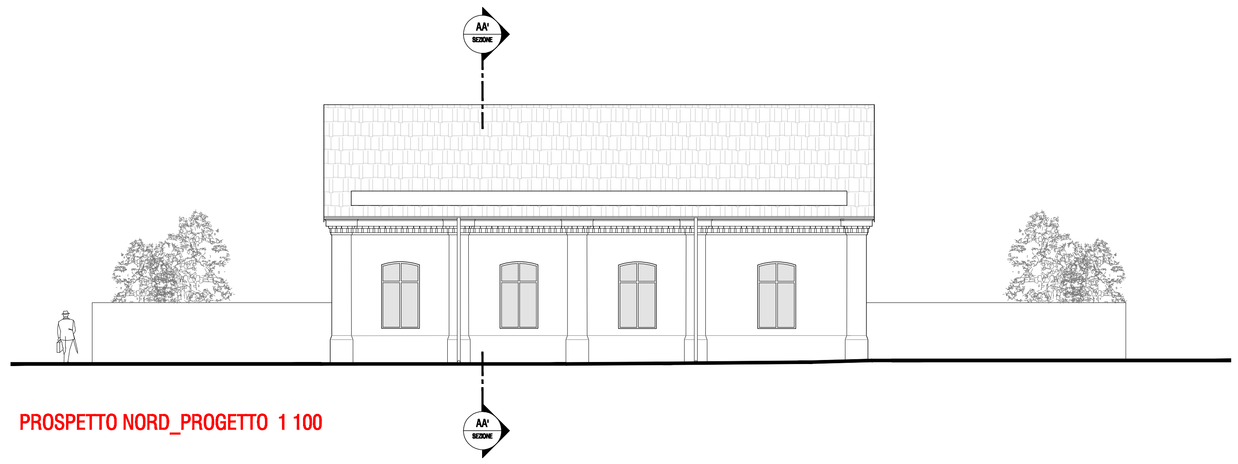

PROSPETTO NORD_PROGETTO 1 100

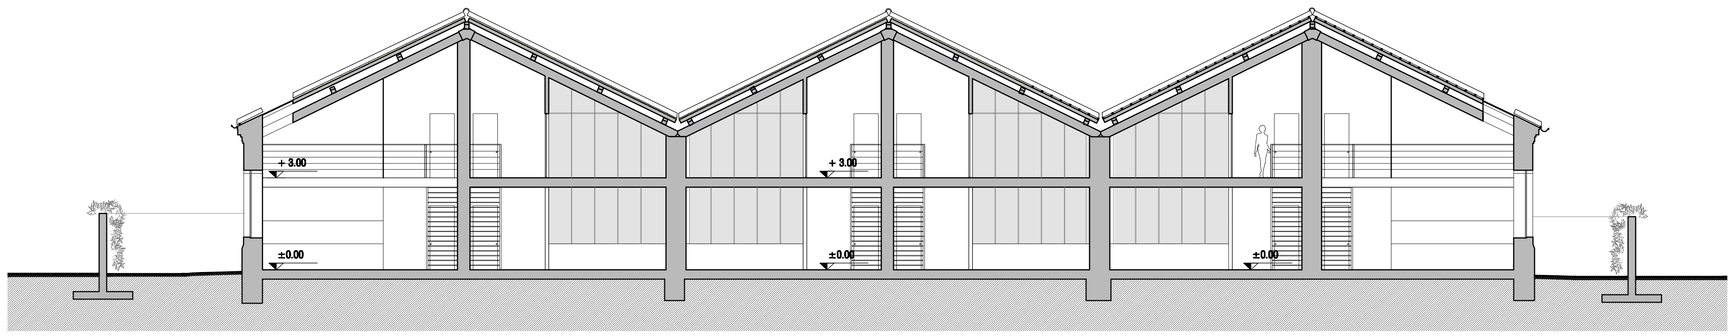

SEZIONE AA'_PROGETTO 1 100

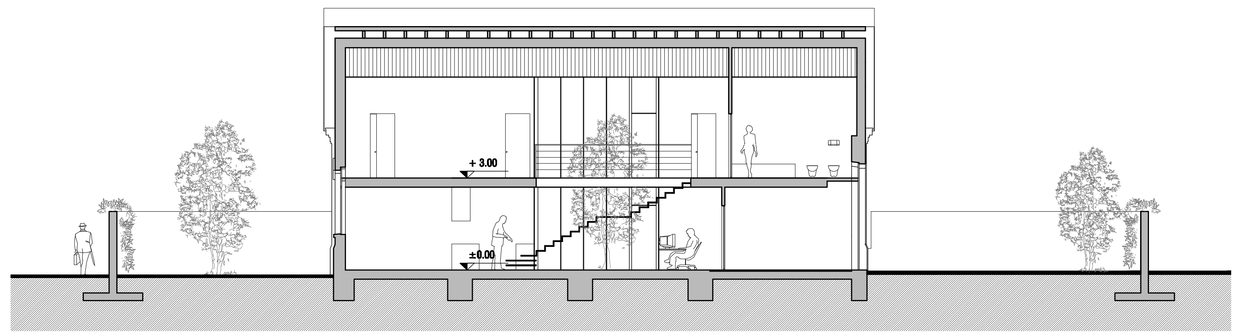

SEZIONE BB'_PROGETTO 1 100

N.B.
I Prospetti di Progetto qui raggresentati, sono da confrontarsi con i Prospetti di Rilievo del Piano urbanistico d'intervento (PII)consegnato in data 26 aprile 2012.(C.Stato di fatto)
Questa documentazione risulterà quindi integrazione del suddetto PII.

0-Q

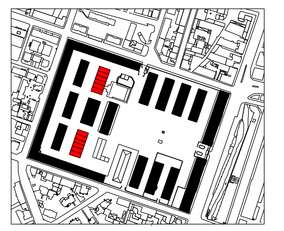

COMUNE DI BRESCIA

PROGETTO DI RECUPERO
CASERMA OTTAVIANI A BRESCIA

COMMITTENTE:
QUADRIFOGLIO
BRESCIA S.p.A.

PROGETTISTA:
Canali associati *s.r.l*
43100 Parma
Via Petrarca 11
Tel. 0521 28 99 72
Fax 0521 28 39 12
e-mail posta@canaliassociati.it

CONSULENTI:
IMPIANTI : AEGIS
STRUTTURE : COMES

PROGRAMMA INTEGRATO
DI INTERVENTO

TITOLO:
PROGETTO EDIFICIO 0-Q
PIANTE 1 200
PROSPETTI_SEZIONI 1 100

Nº TAVOLA: **PII-P1.1.0-Q**
INDICE:

DATA: OTTOBRE 2012
SCALA: 1:200/1:100

NOME FILE: 425-OTT-PII-Prog.Ed.0-Q-220.dwg
PROT. INT. : 425/ 220

REDATTA DA: VERIFICATA DA : APPROVATA DA :