




Sezione via Solferino

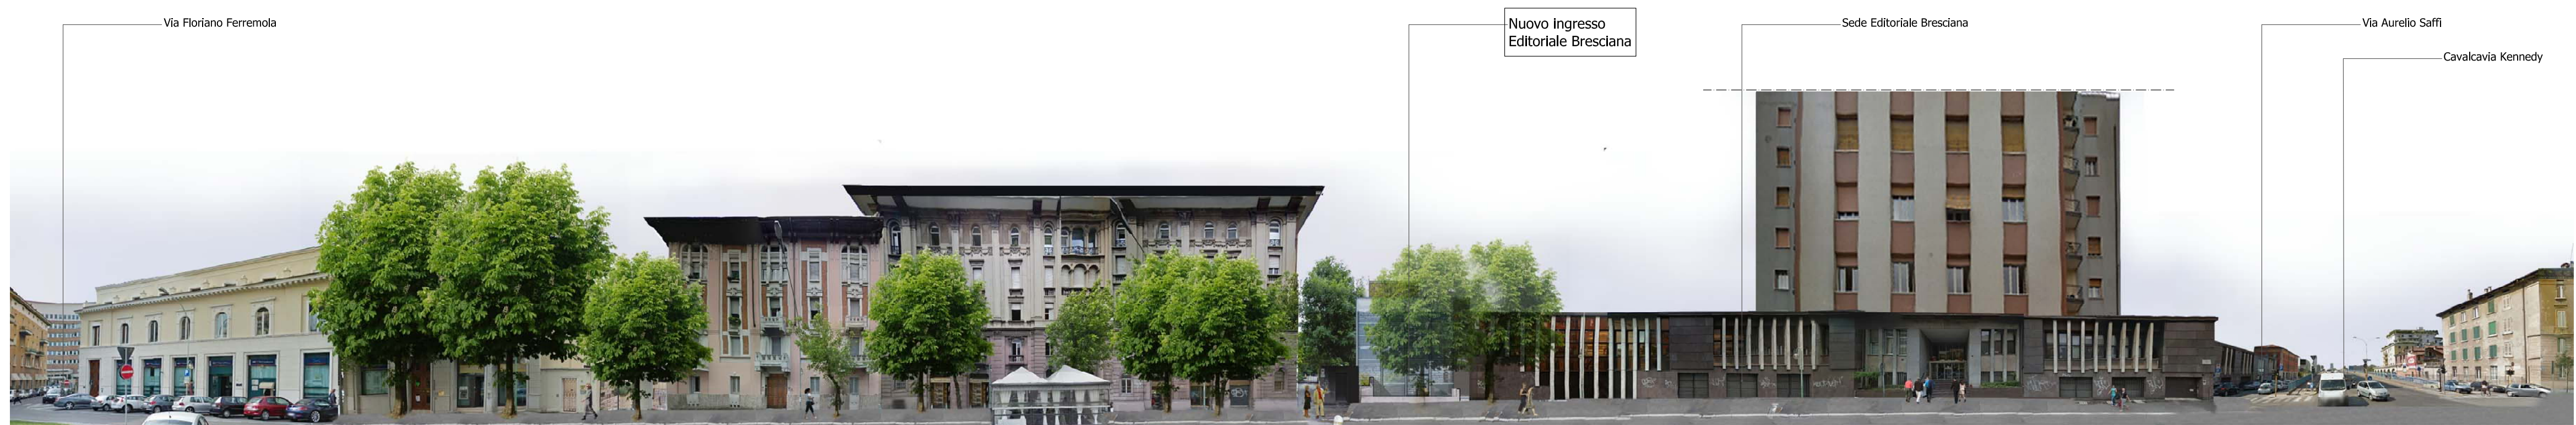

Sezione via Solferino



Immagine fotografica 1984



Simulazione fotografica diurna



Simulazione fotografica notturna

DOTT. MICHELE PICCARDI
ARCHITETTO
 n. 1085
 ALBO ARCHITETTI DI BRESCIA

**CIGOGNETTI
 PICCARDI
 VITALE**
 STUDIO
 ASSOCIATO

arch. giovanni cigognetti
 arch. michele piccardi
 ing. clara vitale
 studio associato
 di architettura e urbanistica
 località san polo - Isonzo (Bs)
 tel./fax 030 - 9913807
 studio@clpivi.it

Comune di **BRESCIA**
 via Solferino, 22
 Proprietà:
 Editoriale Bresciana S.p.a.
S.U.A.P. : Riorrganizzazione uffici editoriali con ampliamento volumetrico
PROGETTO
 Sezione via Solferino e simulazioni fotografiche

Tavola
11
 Rif. 480.11.03.14
 marzo 2014

Tutti i diritti di riproduzione e rielaborazione sono riservati