COMUNE DI BRESCIA
SETTORE SPORTELLI DELL'EDILIZIA E DELLE IMPRESE

PIANO GENERALE IMPIANTI PUBBLICITARI
PROGETTO DI RIASSETTO DEGLI IMPIANTI PUBBLICITARI

VIA CEFALONIA _ cli _ cat.E

DATA: SETTEMBRE 2007	PROGETTO	Scala 1:500	TAV. 3-U

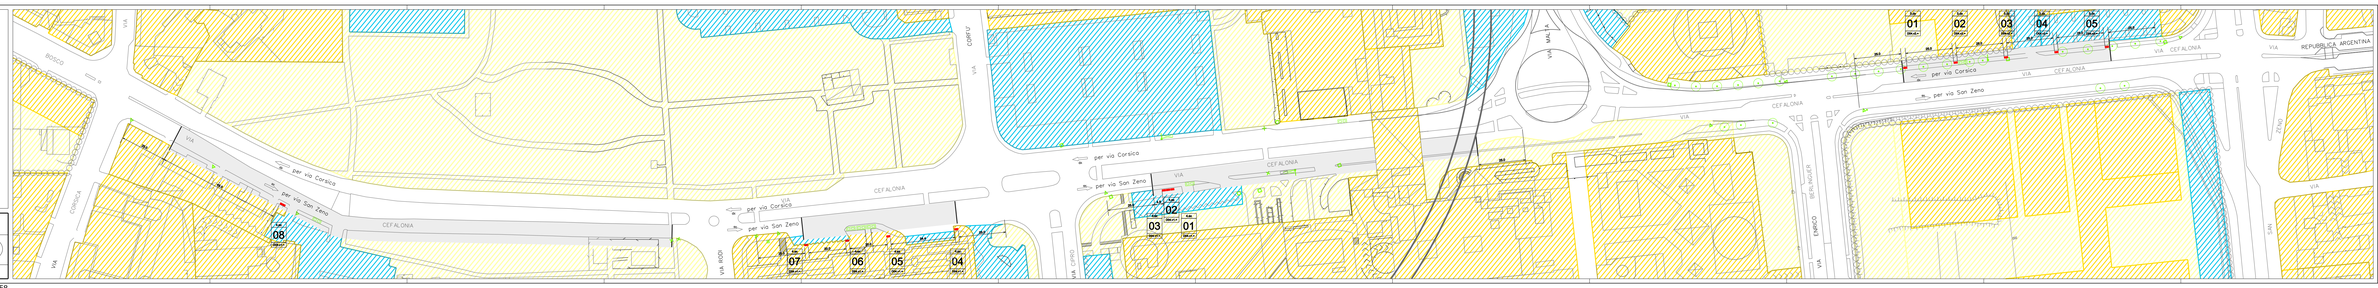

..\CEFALONIA_prog_tavU_30.dgn 28/01/2008 10.09.58