



PIANO GENERALE IMPIANTI PUBBLICITARI

OGGETTO


PROGETTO DI RIORDINO DEGLI IMPIANTI PUBBLICITARI

Via Campane - Progetto

RESPONSABILE DEL SETTORE	PROGETTISTA
ROGGERO MAURIZIO	MAIFRINI ARCH. MARIAROSA
COLLABORATORE	DATA
NEGRINI GIANCARLO - DELAINI MARCELLO	NOVEMBRE 2021
	SCALA
	1:500

LEGENDA

- | | | |
|----------------------------|--------------------|------------------|
| Impianti pubblicitari | Varie | Pensilina bus |
| Pubbliche affissioni | Palina segnaletica | Altro |
| Pubbl. affiss. spostamento | Palina viaria | |
| Pubbl. affiss. revoca | Palina semaforica | |
| Freccette territoriali | Palina fermata bus | Nuova postazione |

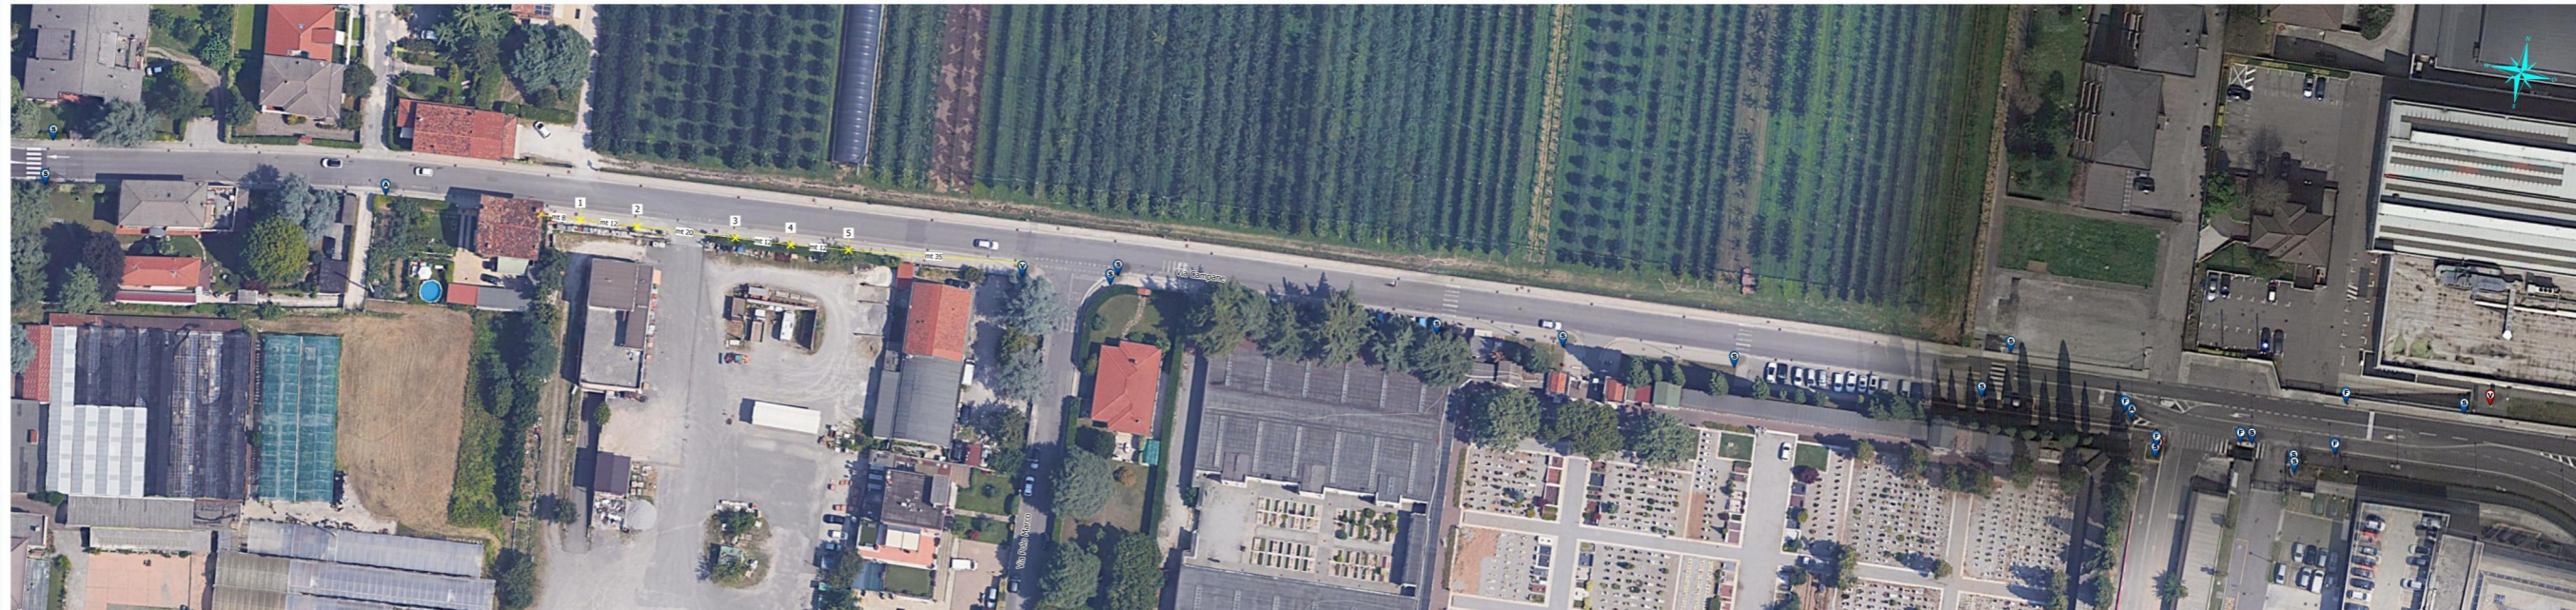

Via Campane - 1:500