

COMUNE DI BRESCIA
 AREA PIANIFICAZIONE URBANA, EDILIZIA E MOBILITA'
 SETTORE SPORTELLO UNICO DELL'EDILIZIA ED ATTIVITA' PRODUTTIVE/COMMERCIALI
 SERVIZIO IMPIANTI PUBBLICITARI

PIANO GENERALE IMPIANTI PUBBLICITARI

OGGETTO
 PROGETTO DI RIORDINO DEGLI IMPIANTI PUBBLICITARI

Via Mantova - Progetto


RESPONSABILE DEL SETTORE ROGGERO MAURIZIO	PROGETTISTA MAIFRINI ARCH. MARIAROSA
COLLABORATORE NEGRINI GIANCARLO - DELAINI MARCELLO	DATA NOVEMBRE 2021
	SCALA 1:500

LEGENDA

- Impianti pubblicitari
- Pubbliche affissioni
- Pubbl. affiss. spostamento
- Pubbl. affiss. revoca
- Freccie territoriali
- Varie
- Palina segnaletica
- Palina viaria
- Palina semaforica
- Palina fermata bus
- Pensilina bus
- Altro
- Nuova postazione



Via Mantova - Tav.1 - 1:500

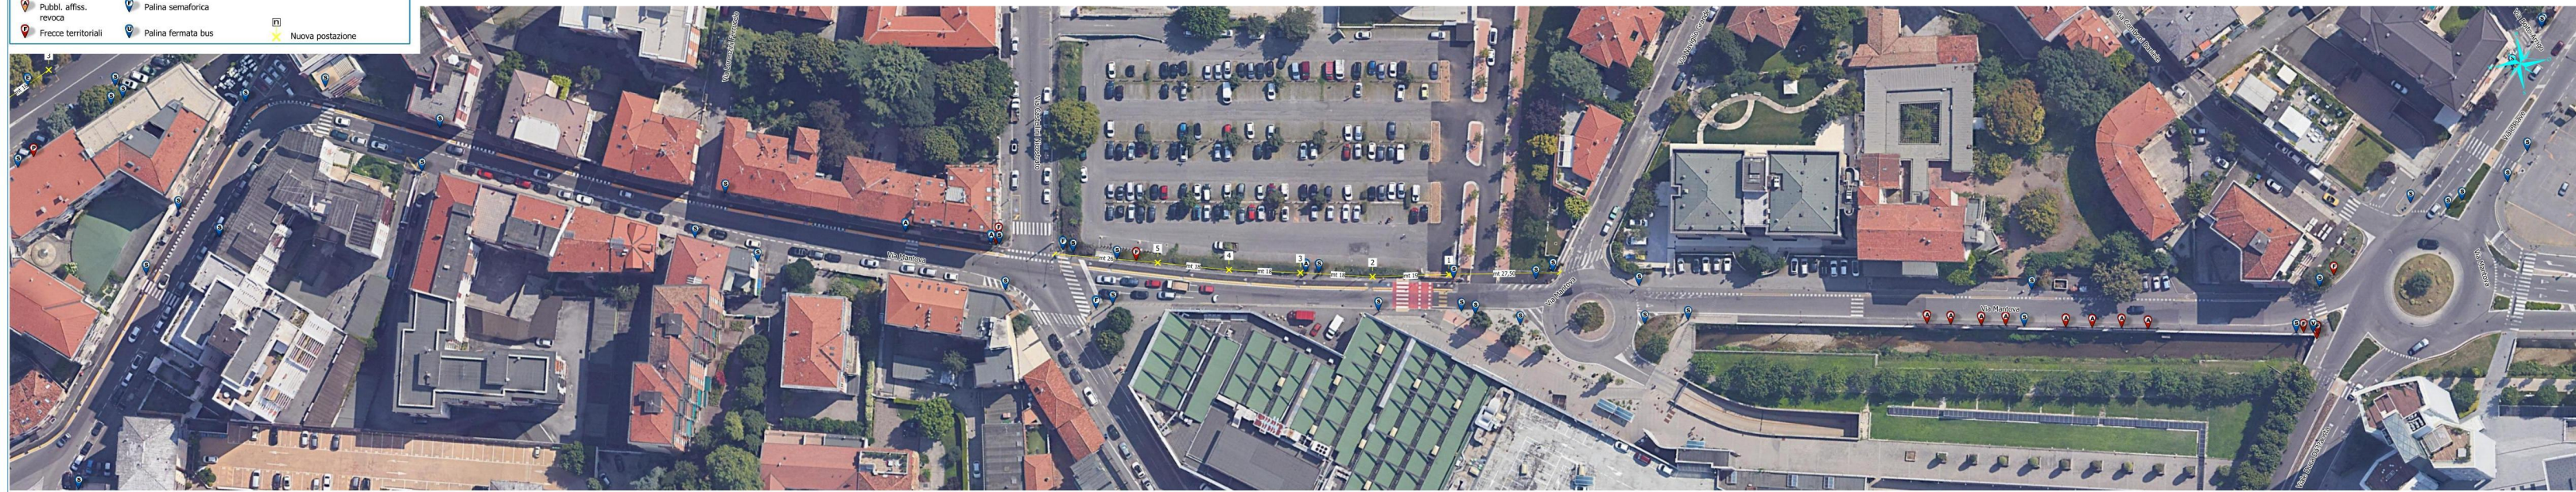

Via Mantova - Tav.2 - 1:500