



Via Rose - Tav.1

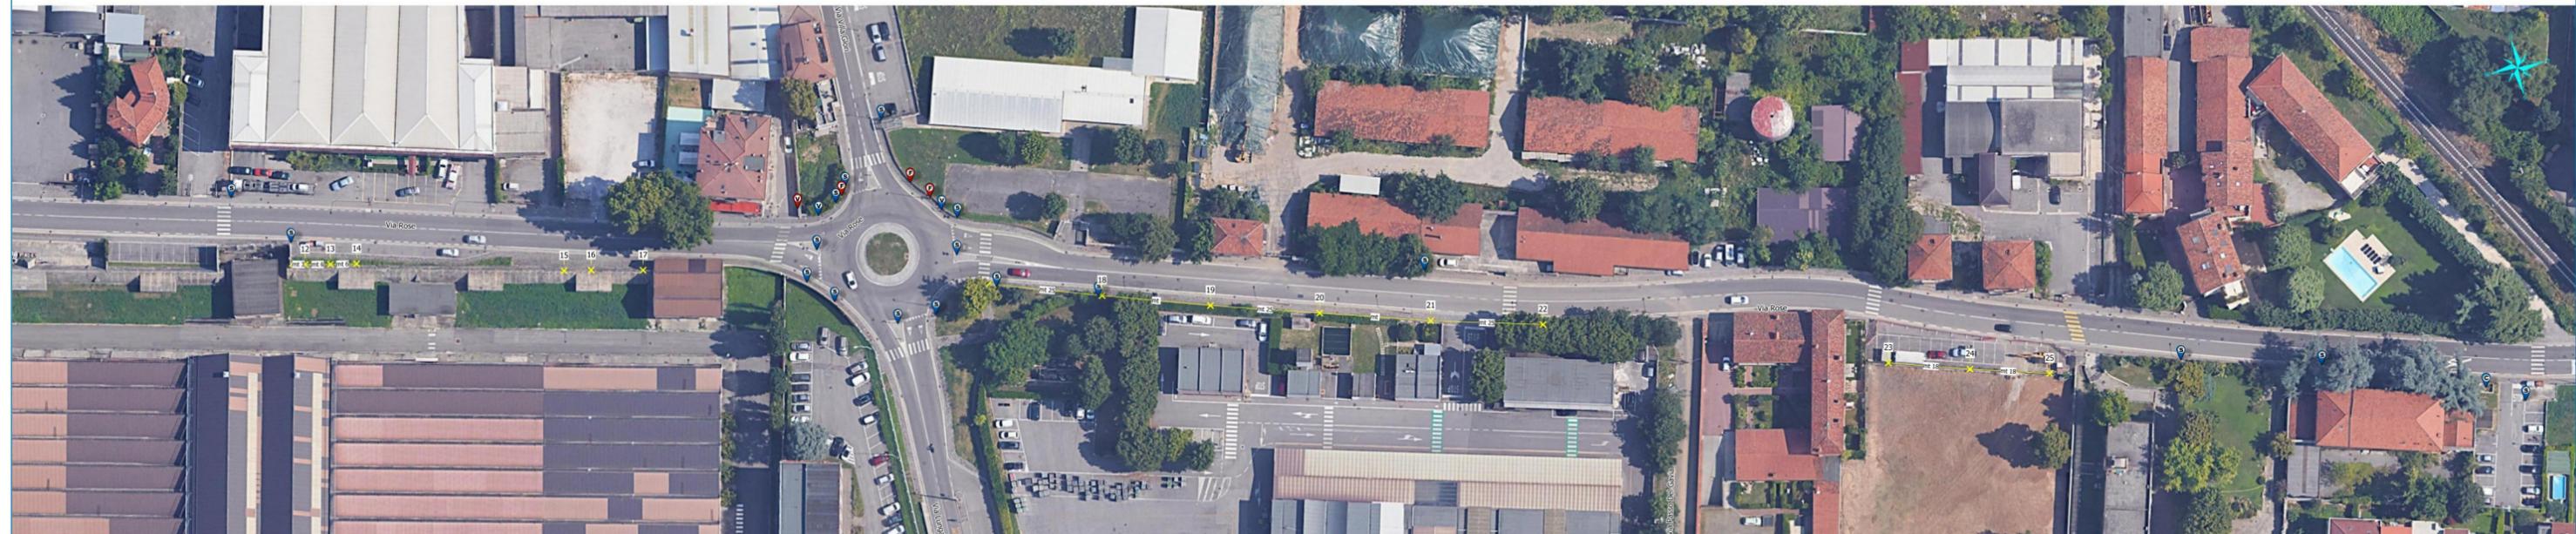

Via Rose - Tav.2

 <b>COMUNE DI BRESCIA</b> AREA PIANIFICAZIONE URBANA, EDILIZIA E MOBILITA' SETTORE SPORTELLO UNICO DELL'EDILIZIA ED ATTIVITA' PRODUTTIVE/COMMERCIALI SERVIZIO IMPIANTI PUBBLICITARI	
<b>PIANO GENERALE IMPIANTI PUBBLICITARI</b>	
<b>OGGETTO</b> PROGETTO DI RIORDINO DEGLI IMPIANTI PUBBLICITARI Via Rose - Progetto	
RESPONSABILE DEL SETTORE ROGERO MAURIZIO	PROGETTISTA MAIFRINI ARCH. MARIAROSA
COLLABORATORE NEGRINI GIANCARLO - DELAINI MARCELLO	DATA NOVEMBRE 2021
SCALA 1:500	
<b>LEGENDA</b>	
 Implants pubblicitari  Pubbliche affissioni  Pubbl. affiss. spostamento  Pubbl. affiss. revoca  Freccie territoriali	Varie Palina segnaletica Palina viaria Palina semaforica Palina fermata bus
 Pensilina bus  Altro	 Nuova postazione

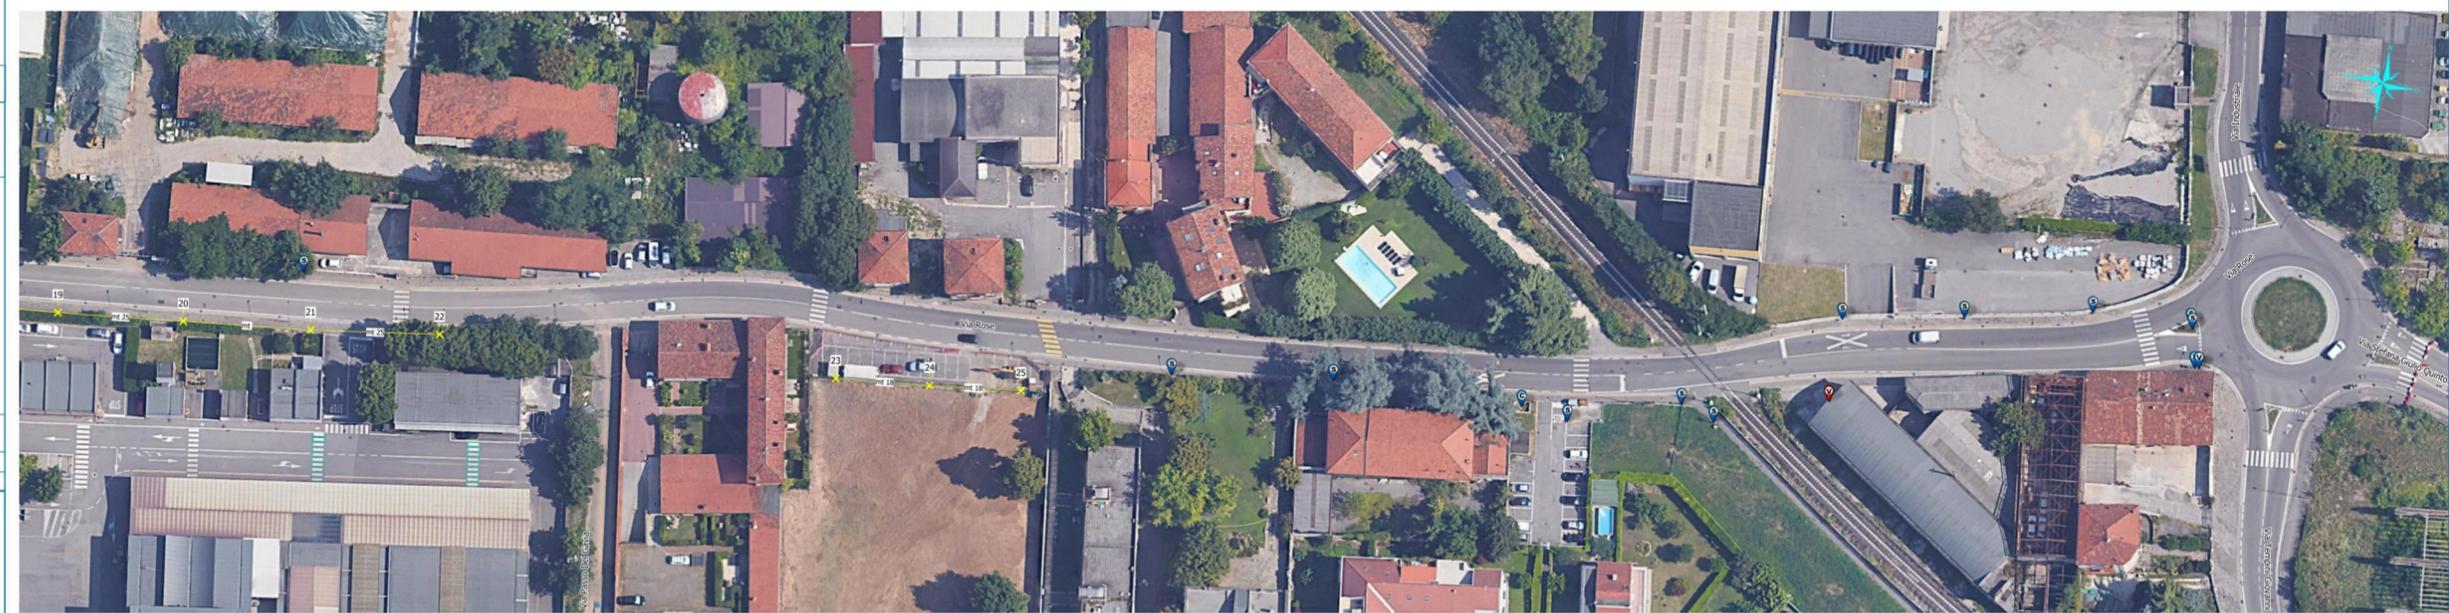

Via Rose - Tav.3