

PLIS

PARCO LOCALE DI INTERESSE SOVRACOMUNALE
DELLE COLLINE DI BRESCIA

PROPOSTA DI AMPLIAMENTO
ALL'AMBITO AGRICOLO PERIURBANO

TAVOLA 07
RETE ECOLOGICA COMUNALE
PROGETTO
SCALA 1:15.000

Sindaco
Emilio Del Bono


Assessorato Urbanistica e Pianificazione
per lo Sviluppo Sostenibile
Michela Tiboni
Dirigente Settore
Trasformazione Urbana
Gianpiero Ribolla

Assessorato Ambiente, Verde
e Parchi sovracomunali
Fabio Capra
Dirigente Settore Verde, Parchi
e Reticolo Idrico
Graziano Lazzaroni

Gruppo di lavoro
Ilenia Salvadori
Laura Treccani
Ilenia Fumagalli
Maria Rosa Tremitterra

Presentazione Proposta
Deliberazione C.C. n. 0000 del 00/00/2022

Atto di riconoscimento
Decreto P.P. n. 0000 del 00/00/2022

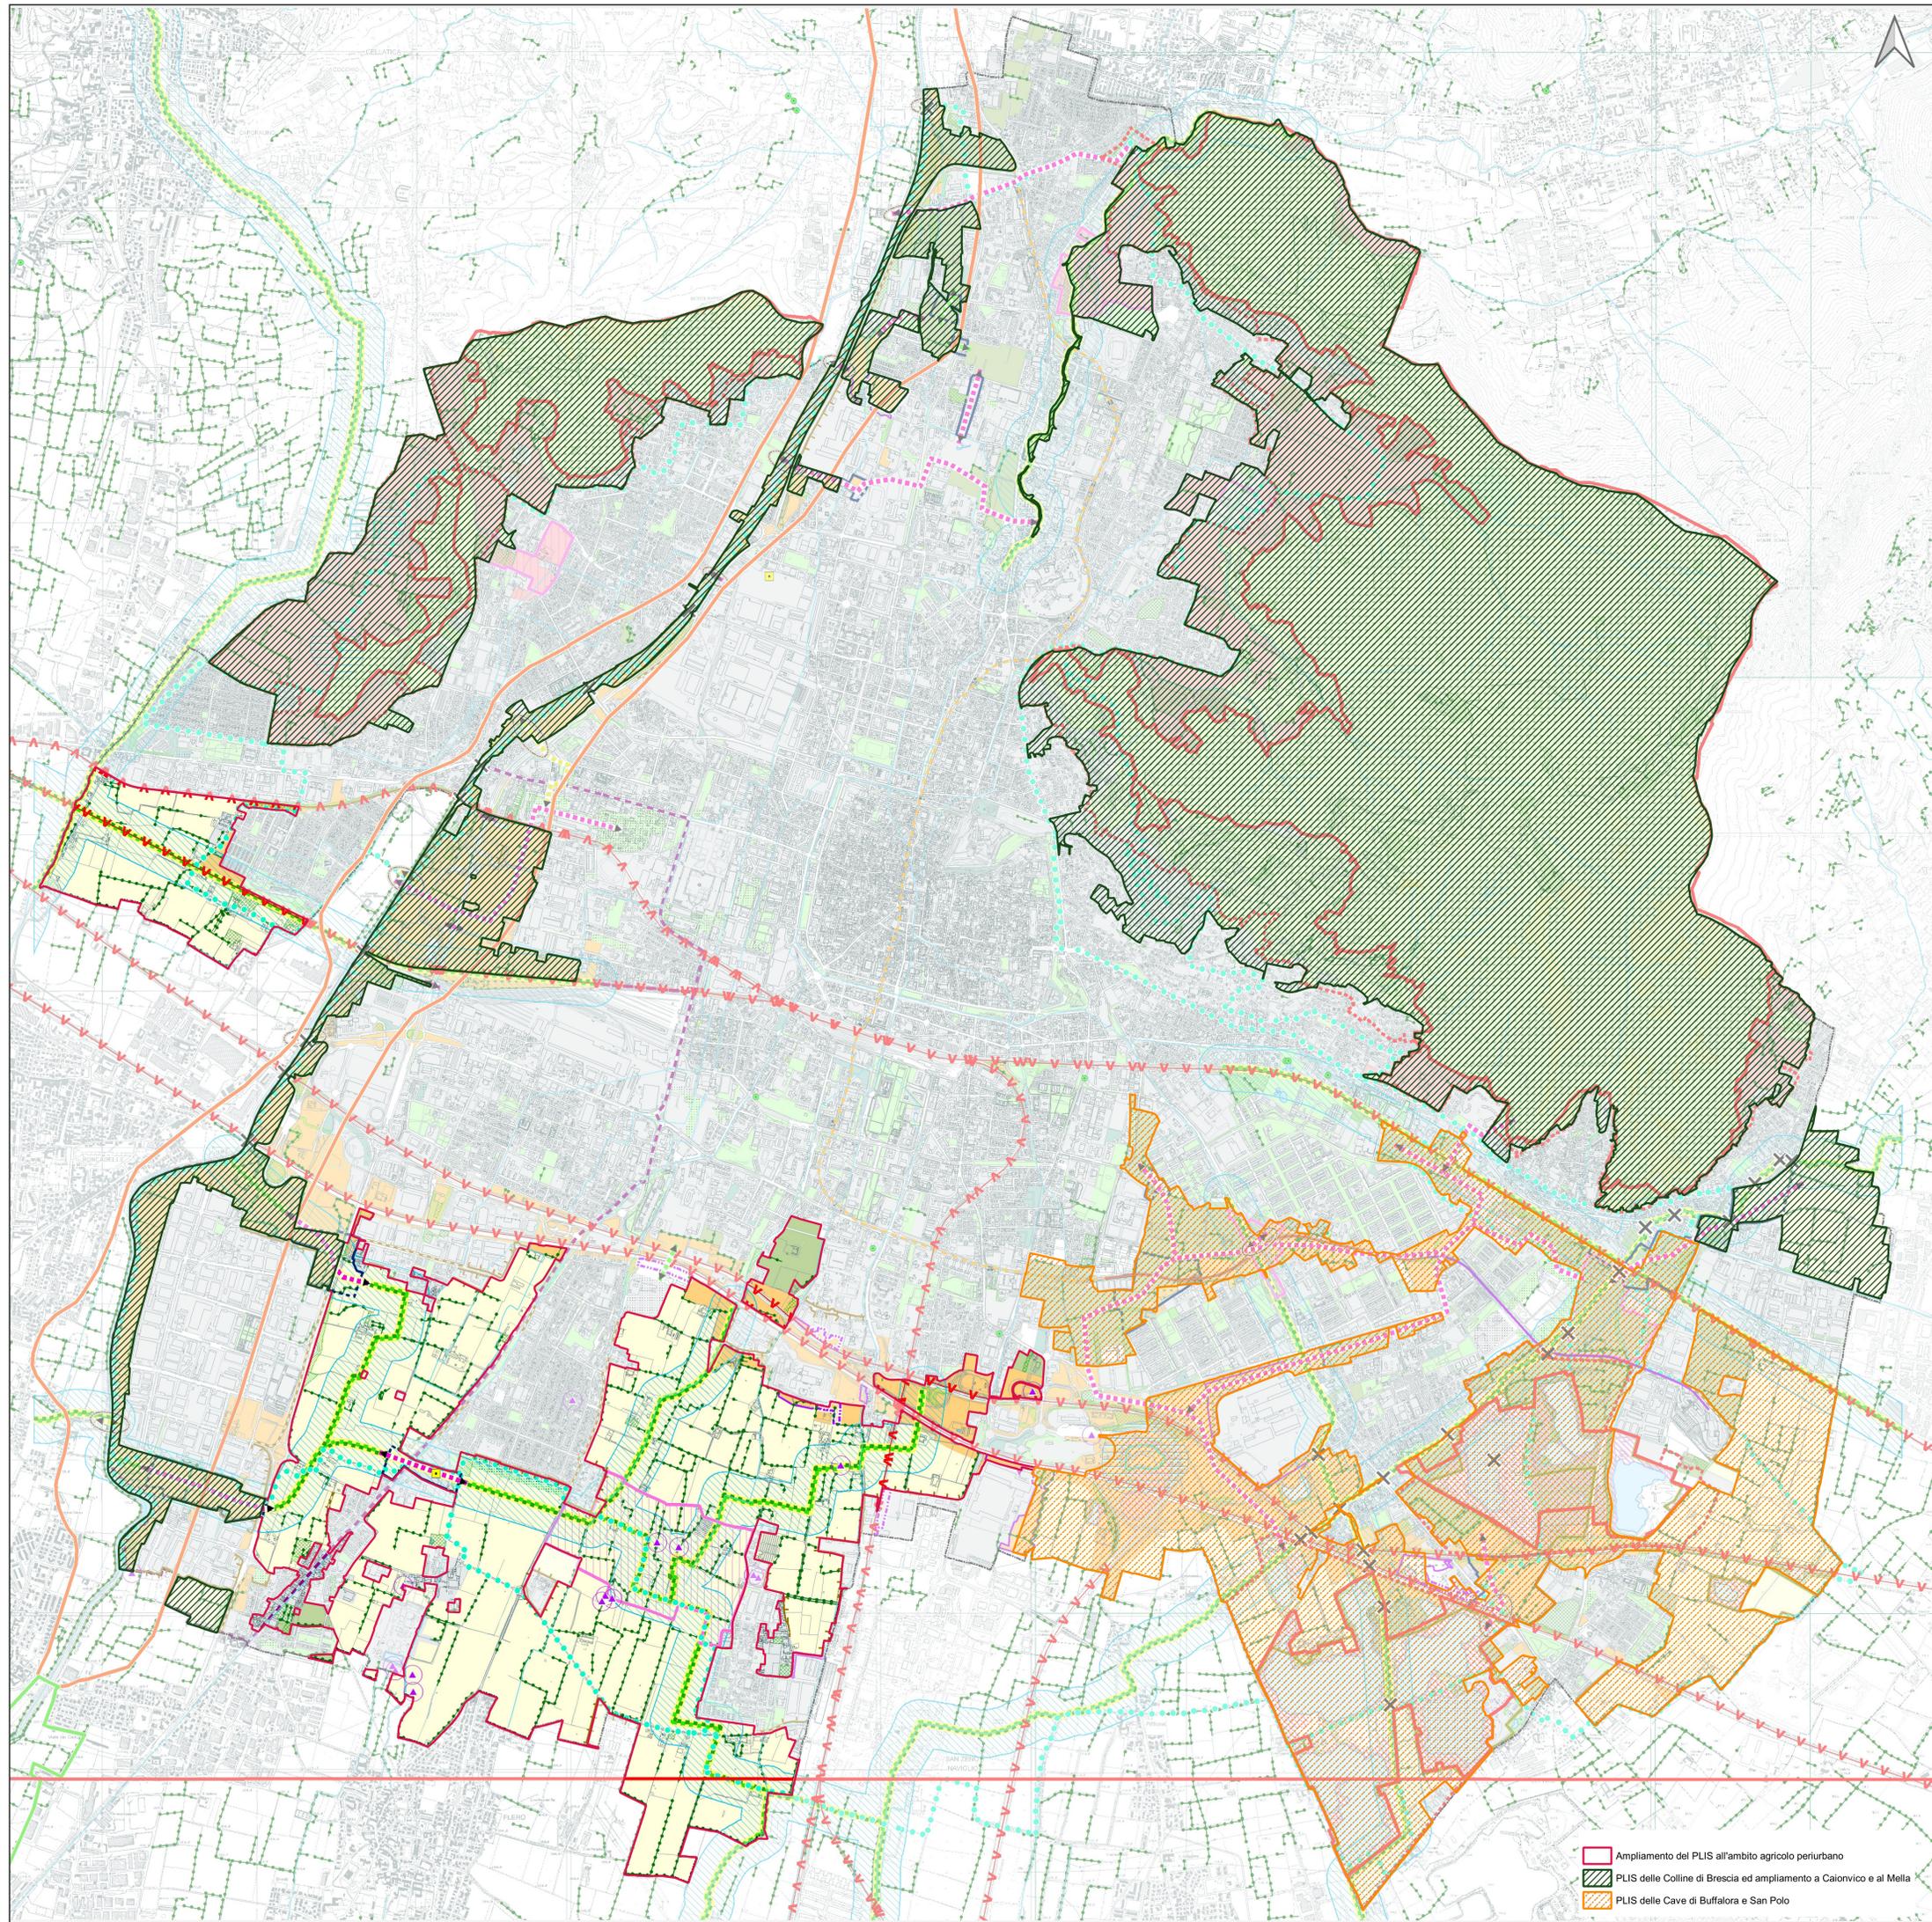

- Nodi della Rete Ecologica**
- Nodi primari e secondari (Core Area)
 - Zone Buffer dei nodi primari e secondari
 - Ambito di salvaguardia ambientale
 - Boschi prati e radure
 - Bosco
 - Radura/prato arido
 - Prato stabile/prato arborato/pascoso
 - Macchia boscata
- Connessioni ecologiche**
- Corridoio ecologici metropolitani - Diretrice
 - Corridoio ecologici metropolitani - Zone Buffer
 - Aree prioritarie per la connessione ecologica o di nodo
 - Reticolo idrico principale e minore
- Elementi da REP**
- Corridoi ecologici primari a bassa/media antropizzazione in ambito pianiziato
 - Corridoi ecologici primari altamente antropizzati in ambito montano
- Elementi puntuali e lineari della Rete Ecologica**
- Fianchi e sistemi delle alberature (DUSAF 2012)
 - Alberi monumentali
 - Zone umide (Censimenti Provincia di Brescia)
 - Zone umide - Zone Buffer (150 m - art.41 Normativa PTCP)
 - Fontanili
- Varchi della Rete Ecologica**
- Direttrice di permeabilità del varco
 - Limite del varco
- Connessioni eco-fruttive fra aree a naturalità diffusa o in aree antropizzate**
- Eco-fruttiva
 - Ecologica
 - Fruttiva
- Itinerari di fruizione**
- Greenway dei Parchi
- Aree di supporto**
- Parchi attrezzati
 - Orti urbani
 - Verde di mitigazione
 - Servizi in progetto
 - Aree agricole di cintura
- Elementi di criticità della Rete Ecologica**
- Principali barriere infrastrutturali
 - Ambiti per attività estrattive (A.T.E.)
 - SIN "Brescia-Caffaro"
 - Territorio urbanizzato (barriera insediativa)
 - Punti di conflitto
- Elementi di criticità della Rete Ecologica**
- Linee metrobuss*
- Interrata (collegamento)
 - In trincea (barriera deframmentata)
 - Sopraelevata (collegamento)
- Azioni di riqualificazione ecologica**
- Rinaturalizzazione
 - Riqualificazione spondale
 - Salvaguardia e mitigazione ambientale
 - Aree rurali periurbane
 - Aree agricole pedecollinari
 - Attraversamenti
 - Ripristini ambientali derivanti da AT
- Aree tampone**
- Esistenti
 - In progetto
- Frangenti da riqualificare**
- Esterne
 - In sede
 - Interne
 - Interne ed esterne

Ampliamento del PLIS all'ambito agricolo periurbano
PLIS delle Colline di Brescia ed ampliamento a Calorvico e al Mella
PLIS delle Cave di Buffalora e San Polo