


SINDACO Dott. Emilio Del Bono
ASSESSORE Prof. Ing. Michela Tibani
DIRETTORE Arch. Gianpietro Ribolla
UFFICIO DI PIANO Ing. Claudio Bresciani
 Arch. Marco Agostini
 Arch. Fabio Gazzari
 Pian. Simona Rossi
 Arch. Laura Trevisani
CONSULENTI Arch. Alessandro Benvenuto
 Arch. Stefano Bordoli
 Arch. Claudio Balzani
 Ing. Mario Fumagalli
 Arch. Mario Marconesi
 Pian. Alessandro Martinielli

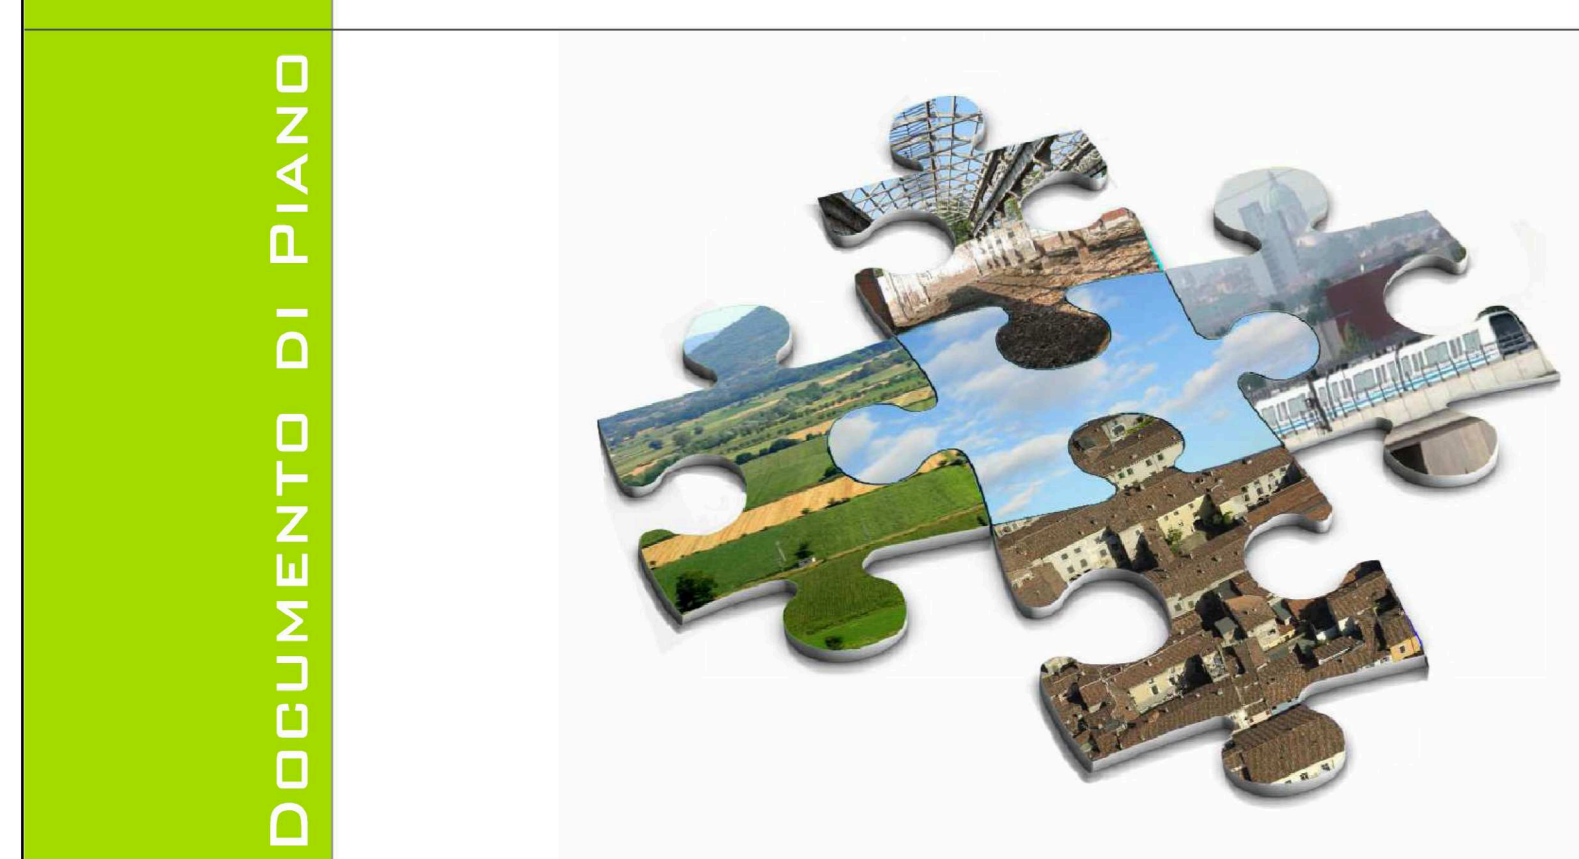

DP 06 - VAS TAVOLA DI SINTESI DELLE PREVISIONI DI PIANO

Estensori
 Scala 1 : 15.000
 Data MAGGIO 2015

- Limiti e riferimenti territoriali**
- Confine comunale
 - Rete idrografica e invasi artificiali
 - Ambiti del tessuto urbano consolidato
 - Nuclei e tessuti storici
- Infrastrutture**
- Infrastrutture viarie e ferroviarie
 - Linea Metrobus
 - Itinerari ciclabili esistenti e di progetto / potenziamento tratti principali
 - Viabilità di previsione
 - Potenziamento linee ferroviarie sub-urbane e realizzazione nuove stazioni
 - Linee di forza del trasporto pubblico Pianofina - Chiesanuova; Badia - Metrobus S. eufemia
 - Poli scambiatori
- Previsioni del Documento di Piano**
- Ambiti delle centralità metropolitane
 - Ambiti della produzione
 - Ambiti della rigenerazione urbana
 - Ambiti di potenziamento del sistema ambientale
 - Ambiti di potenziamento del sistema dei servizi
 - Progetti complessi di parti di città
- Previsioni del Piano delle Regole e del Piano dei Servizi**
- Progetti Speciali - Piano delle Regole
 - Progetti Speciali - Piano dei Servizi
- Ambiti di ricostruzione del sistema ecologico ed ambientale**
- Ambiti agricoli
 - Ambiti di salvaguardia ambientale
 - Ambiti di salvaguardia e mitigazione ambientale
 - PLIS delle Colline
 - Estensione PLIS delle Colline
 - Estensione PLIS delle Colline - ambito di area vasta
 - PLIS delle cave e di S. Polo
 - Itinerari di connessione "green way"
 - Corridoi ecologici metropolitani

