


SINDACO Dott. Emilio Del Bono
ASSESSORE Prof. Ing. Michela Tiboni
DIRIGENTE Arch. Giugliano Ribolla
UFFICIO DI PIANO Ing. Claudio Bresciani
 Arch. Marco Agostini
 Arch. Fabio Geronzi
 Pian. Simona Rossi
 Arch. Laura Trevisani
CONSULENTI Arch. Alessandro Benvenuto
 Arch. Stefano Bordoli
 Arch. Claudio Balzani
 Ing. Maria Fumagalli
 Arch. Mirco Mazzoni
 Pian. Alessandro Martinielli

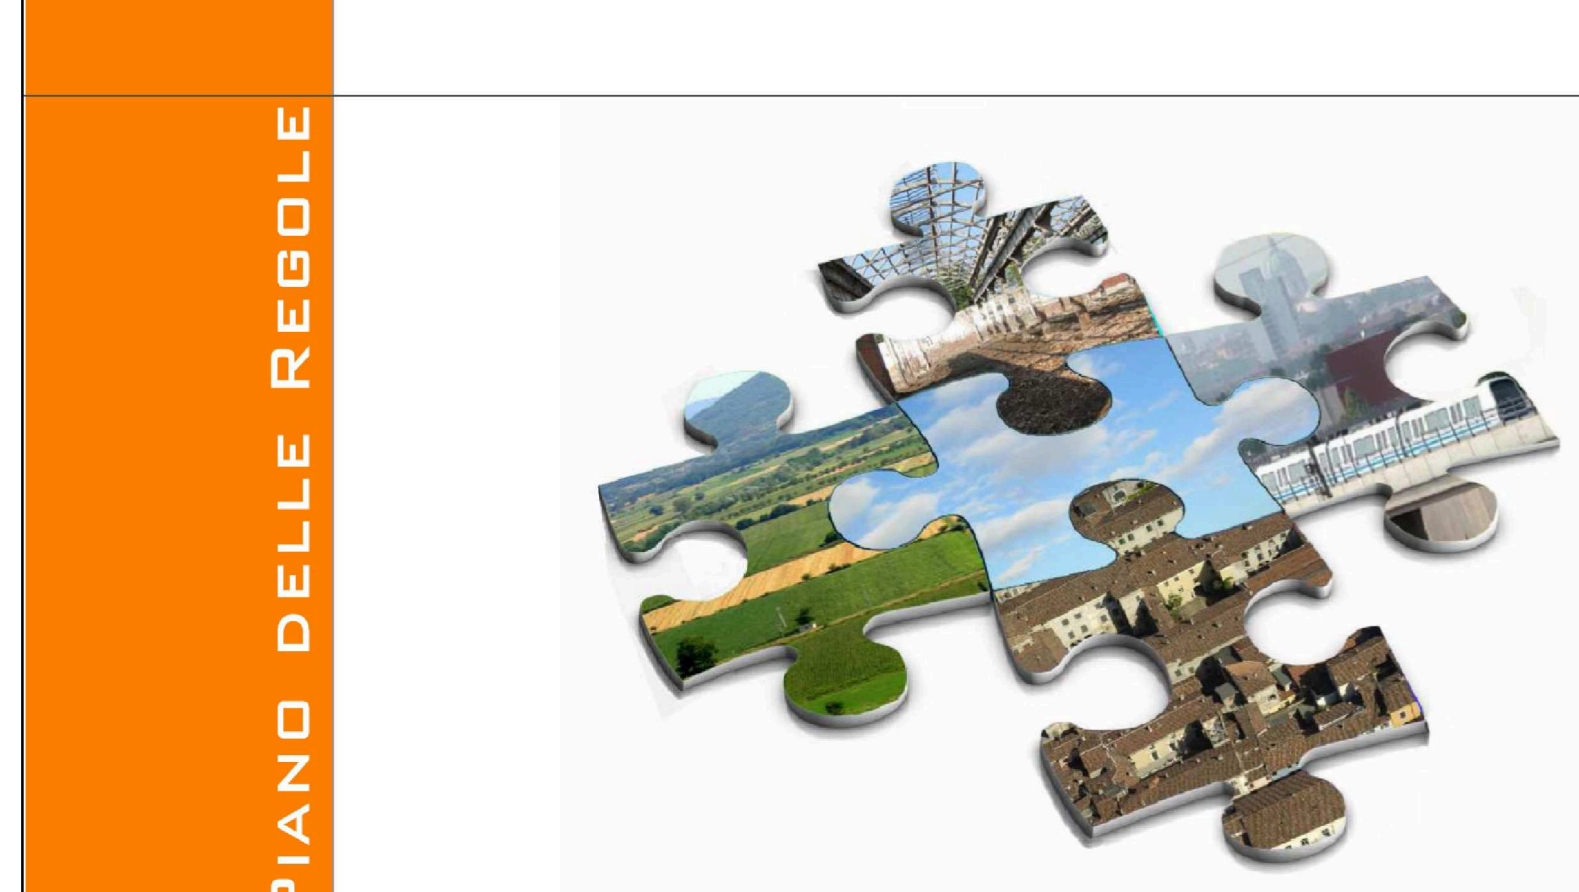

PR 01 - VAS TAVOLA DI SINTESI DELLE AZIONI DI PIANO
 Estensori
 Scala 1 : 15.000
 Data MAGGIO 2015

- Limiti e riferimenti territoriali**
- Confini comunali
 - Rete idrografica e invasi artificiali
- Infrastrutture**
- Infrastrutture viarie, ferroviarie e metropolitane
 - Viabilità di previsione
- Ambiti del tessuto urbano consolidato**
- Nuclei storici
 - Tessuti storici
 - Edifici di valore storico, architettonico e paesaggistico
 - Tessuto a prevalente destinazione residenziale
 - Tessuto a prevalente destinazione residenziale - villaggi Marcolini
 - Tessuto a prevalente destinazione residenziale in ambito di elevato valore paesistico e ambientale
 - Aree residenziali con rilevante presenza di commercio
 - Tessuto a prevalente destinazione commerciale e distributiva
 - Tessuto a prevalente destinazione terziaria e direzionale
 - Tessuto a prevalente destinazione produttiva e artigianale
 - Tessuto a prevalente destinazione produttiva e artigianale con limitazioni per le attività insalubri di cui al D.M. 5 settembre 1994 e s.m.i.
 - Grandi poli produttivi
 - Ambiti produttivi in tessuti residenziali consolidati
 - Aree per attività florovivaistiche
 - Attrezzature e spazi aperti ad uso e di interesse pubblico
- Ambiti in trasformazione**
- PR Progetti Speciali disciplinati del Piano delle Regole
 - PS Progetti Speciali disciplinati del Piano dei Servizi
 - AR Ambiti di rinaturalizzazione
 - PAV Pianificazione attuativa vigente alla data di adozione del PGT
 - AT Ambiti di Trasformazione con doppio regime (DdP-PdR)
 - AT Ambiti di trasformazione disciplinati del Documento di Piano
- Ambiti non urbanizzati**
- Aree agricole di cintura
 - Aree agricole pedecollinari
 - Aree rurali periurbane
 - Ambito di salvaguardia ambientale
 - Ambito di salvaguardia e mitigazione ambientale
 - PLIS delle Colline
 - Estensione PLIS delle Colline
 - PLIS delle cave e di S.Polo

