


**SINDACO** Dott. Emilio Del Bono  
**ASSESSORE** Prof. Ing. Michela Tiboni  
**DIRIGENTE** Arch. Gianpietro Ribolla  
**UFFICIO DI PIANO** Ing. Claudio Bresciani  
 Arch. Marco Agostini  
 Arch. Fabio Geronzi  
 Pian. Simona Rossi  
 Arch. Laura Trevisi  
**CONSULENTI** Arch. Alessandro Benvenuto  
 Arch. Stefano Bordini  
 Arch. Claudio Buzza  
 Ing. Maria Fumagalli  
 Arch. Mirco Manzoni  
 Pian. Alessandro Martinielli

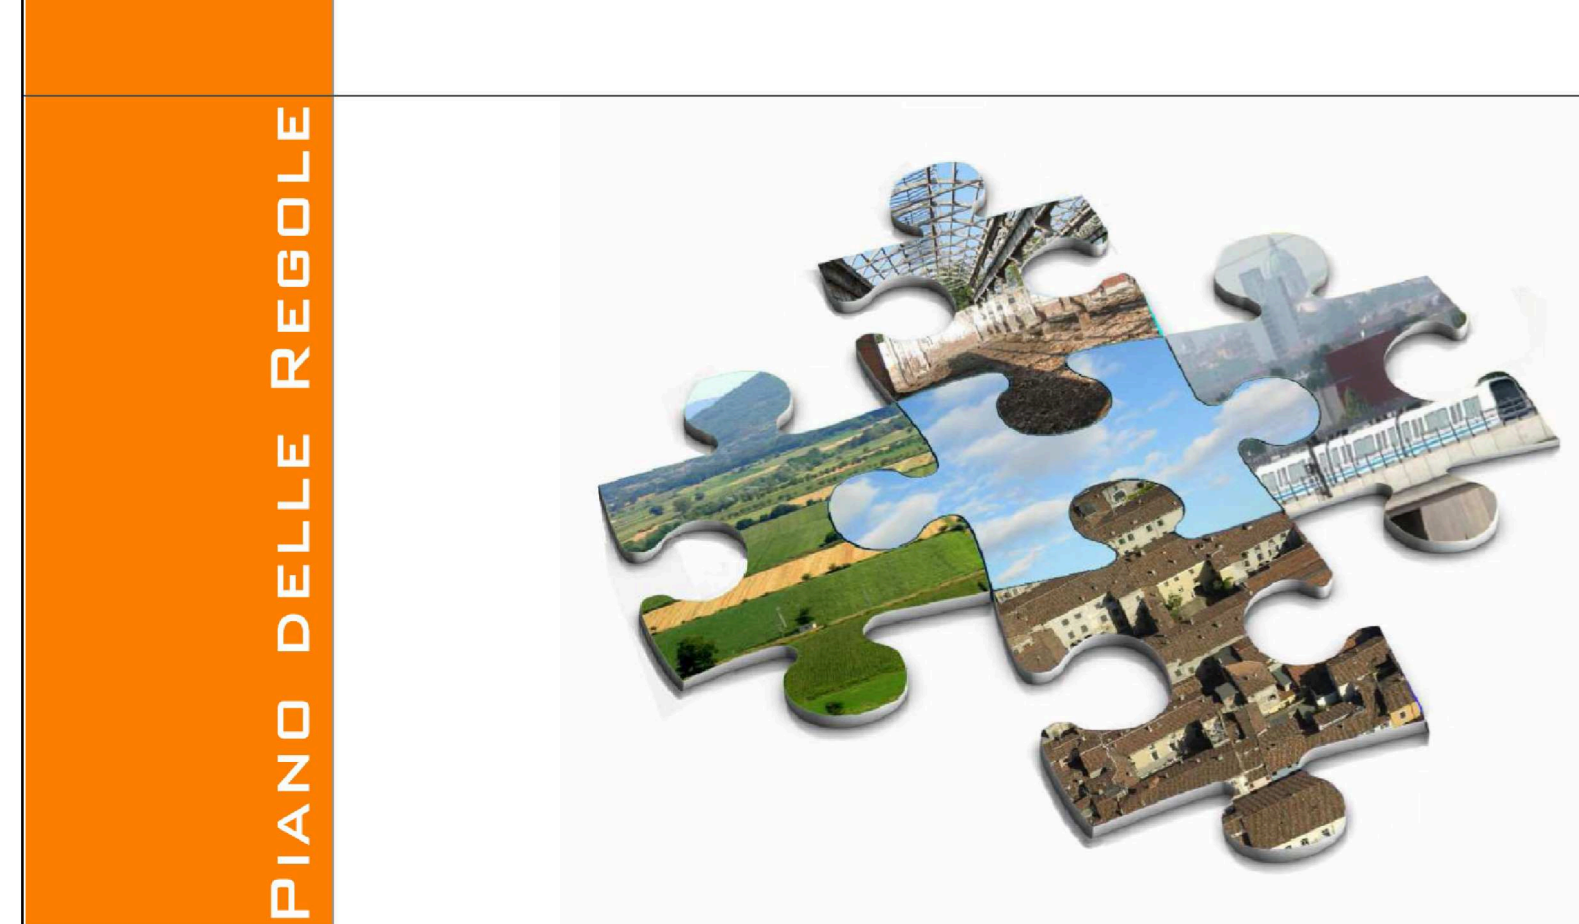

**PR 02 - VAS** TAVOLA DI SINTESI DEL PROGETTO DI DENSITÀ FONDIARIA  
 Estensori  
 Scala 1 : 15.000  
 Data MAGGIO 2015

- Limiti e riferimenti territoriali**
- Confini comunali
  - Rete idrografica e invasi artificiali
  - Nuclii e tessuti storici
- Infrastrutture**
- Infrastrutture viarie, ferroviarie e metropolitane
- Sintesi degli indici edilizi per gli ambiti del tessuto urbano consolidato**
- Indice fondiario: esistente
  - Indice fondiario: 0,1 mq/mq - bassa densità
  - Indice fondiario: 0,4 mq/mq - media densità
  - Indice fondiario: 0,6 mq/mq - medio/alta densità
  - Indice fondiario: 1,0 mq/mq - alta densità
- Ambiti in trasformazione**
- PR Progetti Speciali disciplinati del Piano delle Regole
  - PS Progetti Speciali disciplinati del Piano dei Servizi
  - AT Ambiti di Trasformazione con doppio regime (DdP-PdR)
  - PAv Pianificazione attuativa vigente alla data di adozione del PGT

