


**SINDACO** Dott. Emilio Del Bono  
**ASSESSORE** Prof. Ing. Michela Tiboni  
**DIRETTORE** Arch. Gianpietro Ribolla  
**UFFICIO DI PIANO** Ing. Claudio Bresciani  
 Arch. Marco Agostini  
 Arch. Fabio Gazzari  
 Pian. Simona Rossi  
 Arch. Laura Trovati  
**CONSULENTI** Arch. Alessandro Benvenuti  
 Arch. Stefano Bordoli  
 Arch. Claudio Balzani  
 Ing. Mario Fumagalli  
 Arch. Mario Marconelli  
 Pian. Alessandro Martinelli

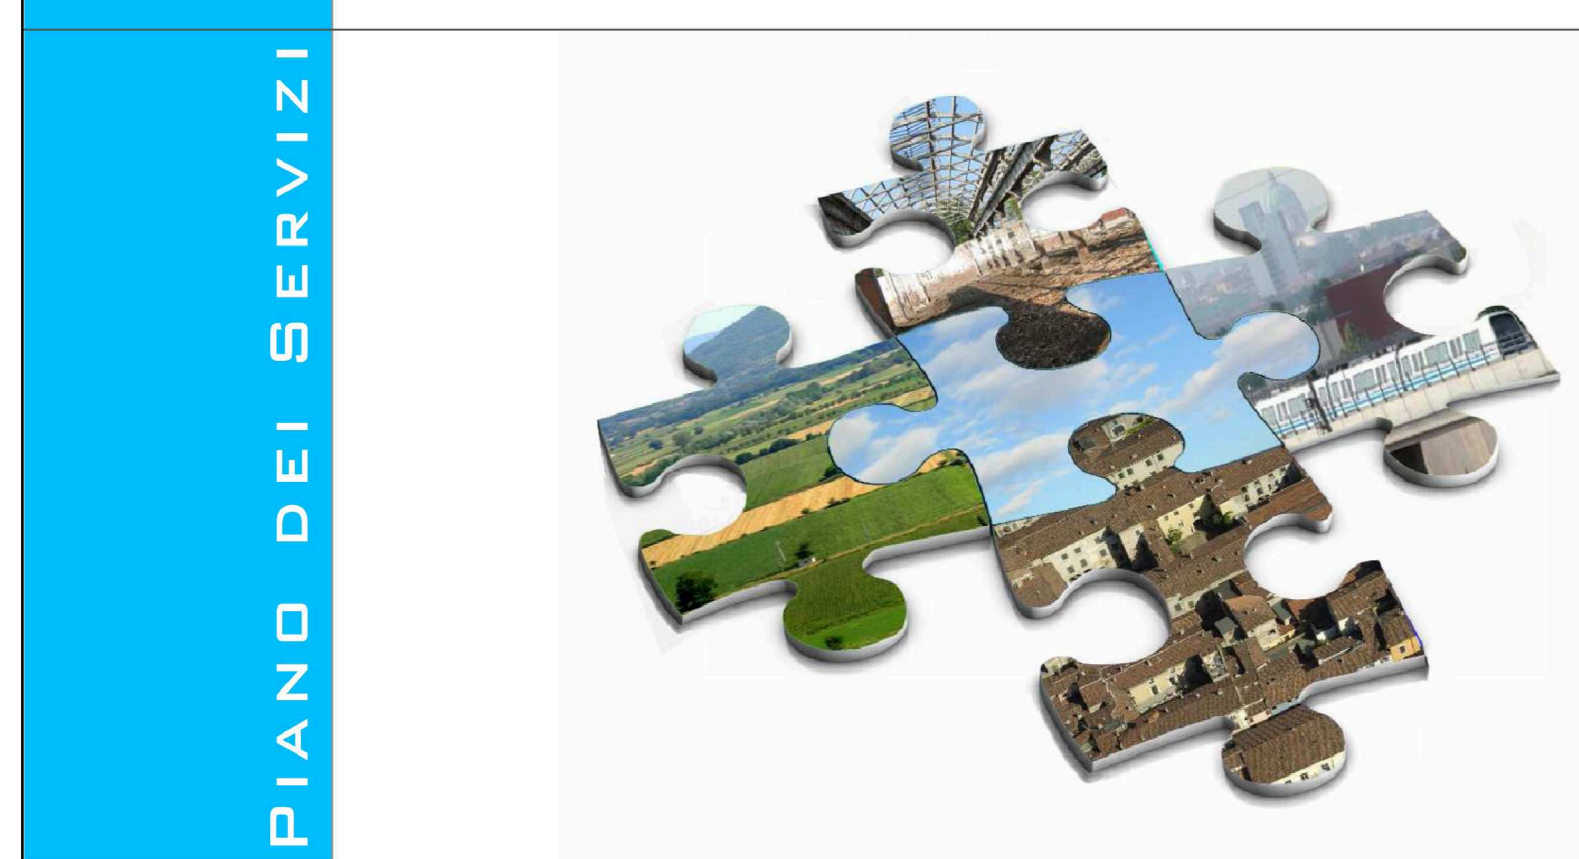

PS 03 - VAS VIABILITÀ DI PREVISIONE  
 Estensori: 1 : 15.000  
 Scala: 1 : 15.000  
 Data: MAGGIO 2015

- Limiti e riferimenti territoriali**
- Confine comunale
  - Rete idrografica e invasi artificiali
  - Ambiti del tessuto urbano consolidato
- Infrastrutture esistenti**
- Infrastrutture viarie e ferroviarie
  - Linea Metrobus
- Stato di realizzazione/adequamento delle infrastrutture**
- Tratti realizzati o in corso di realizzazione
  - Previsione a 5 anni
  - Previsione a 10 anni

