


A - ATEg23 - edifici esistenti

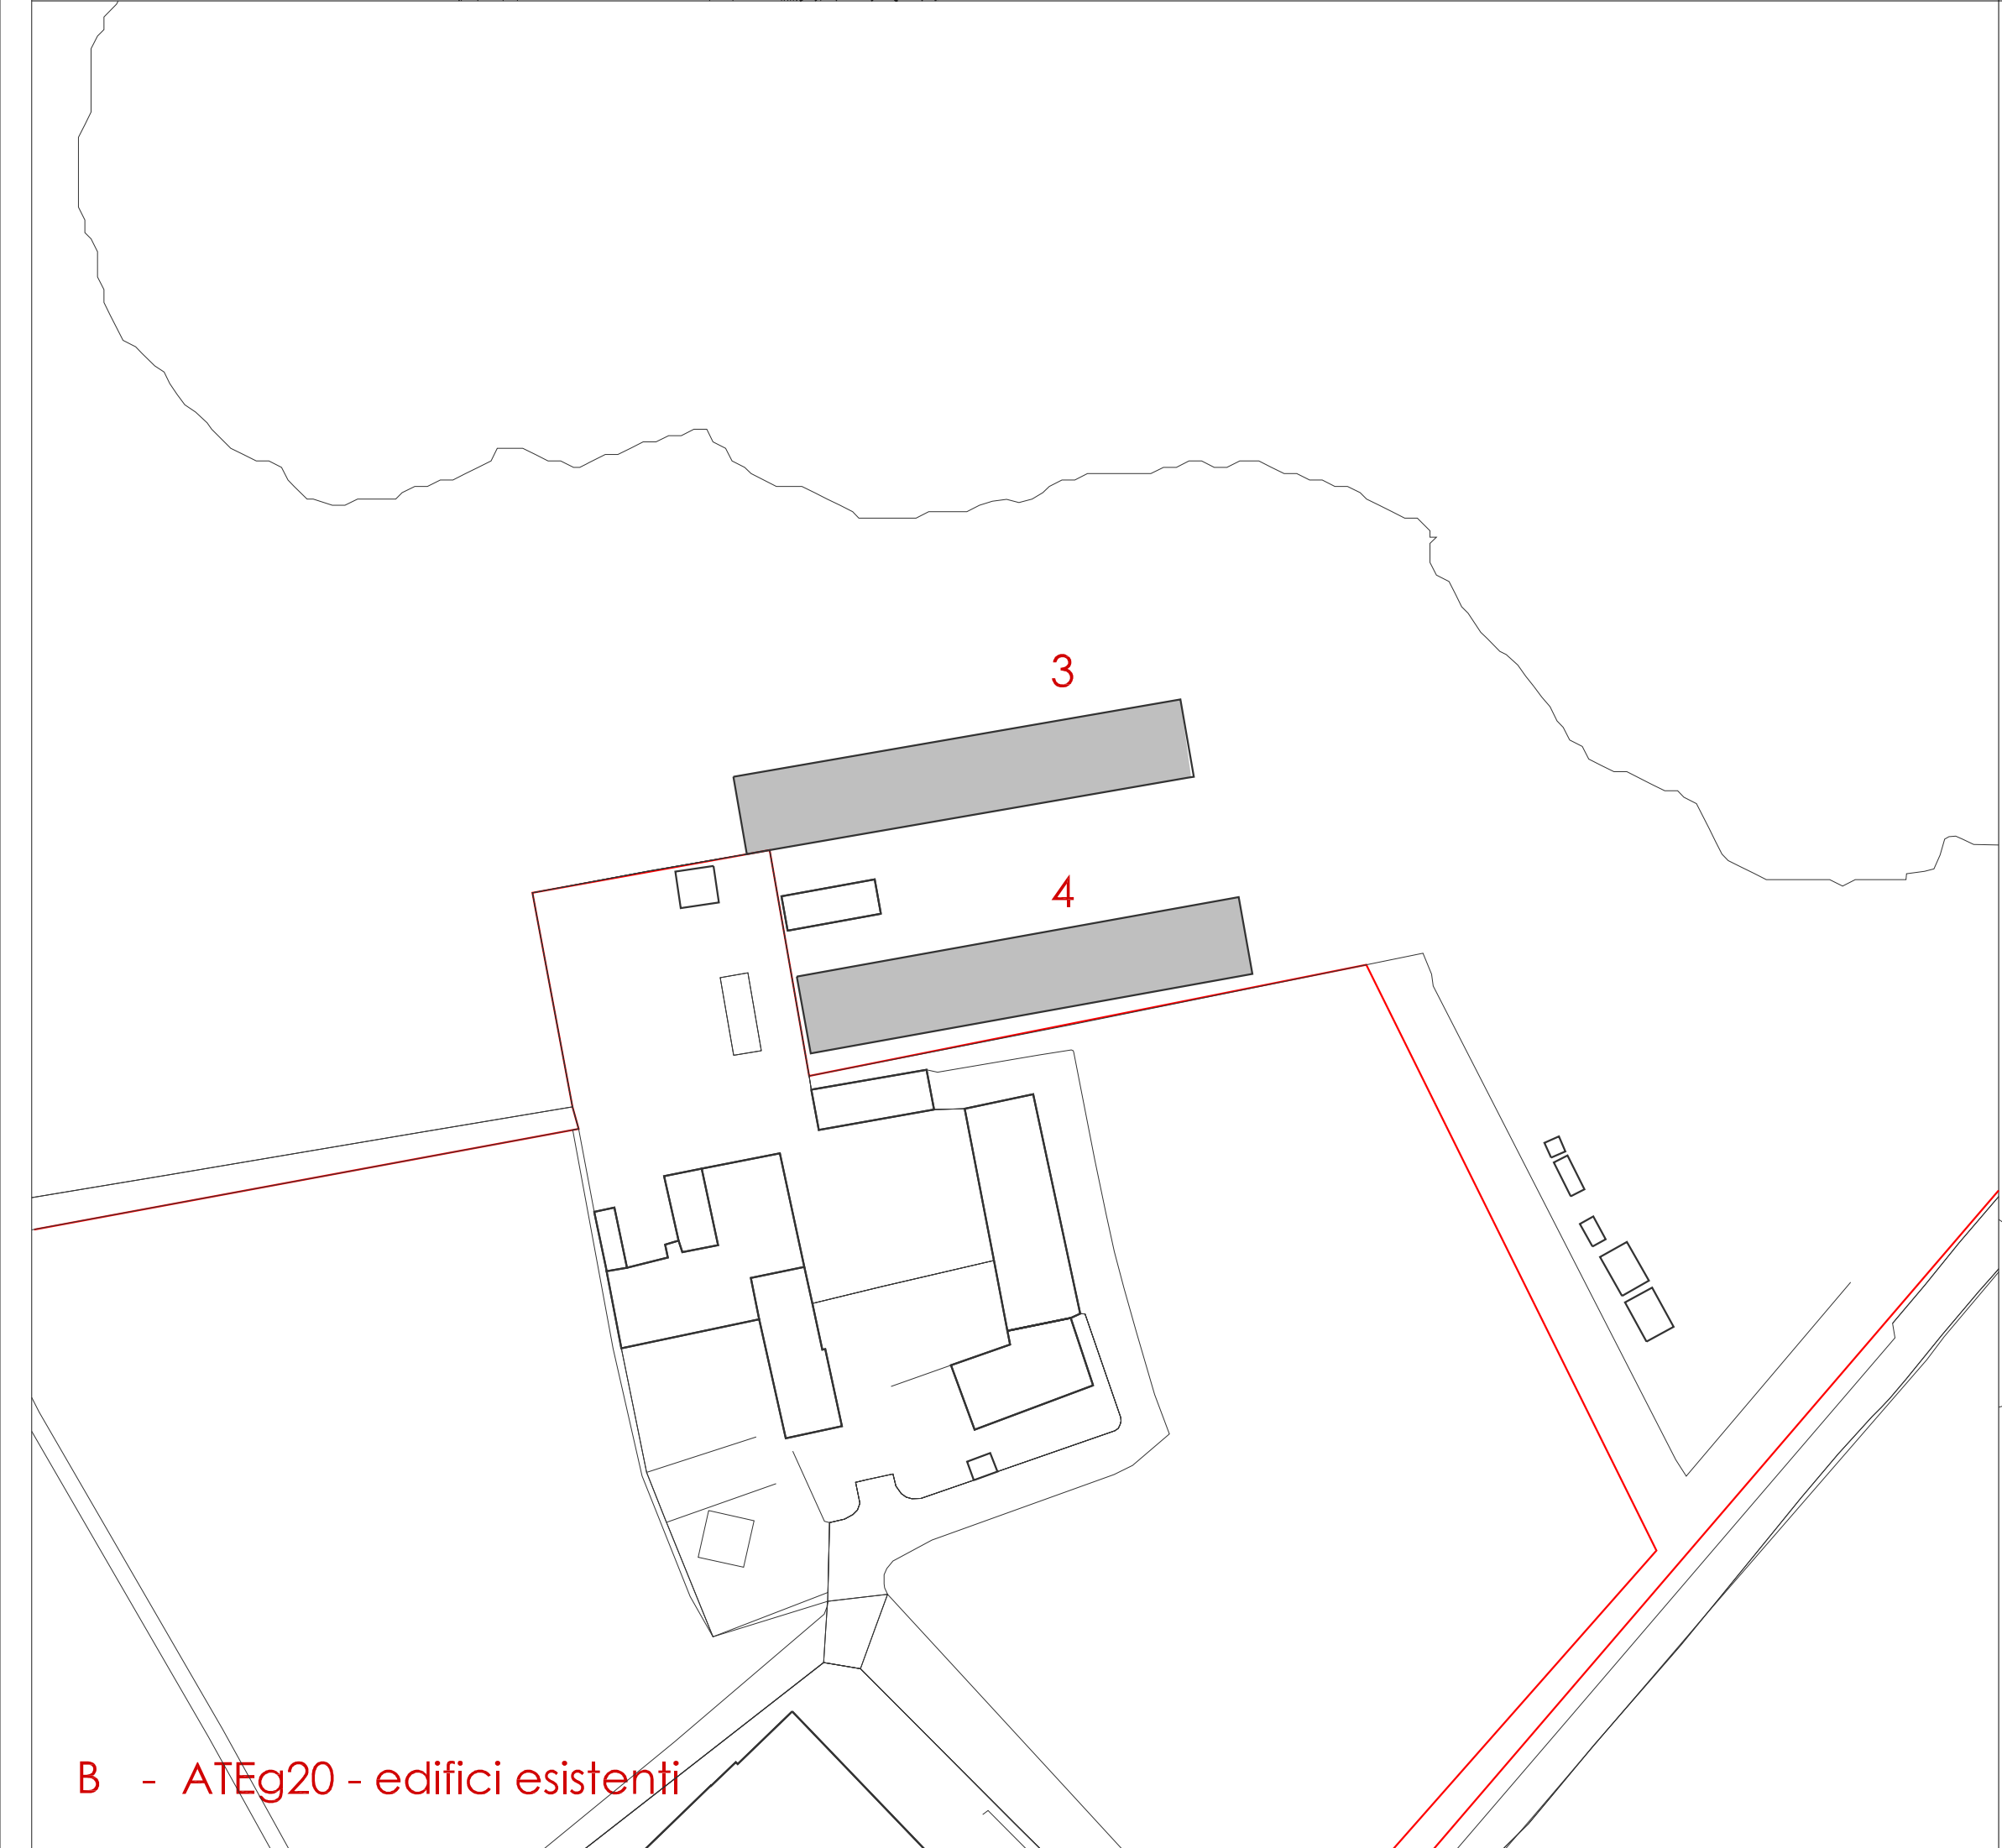

B - ATEg20 - edifici esistenti

SLP esistente autorizzata o condonata senza vincolo all'attività estrattiva:

	ATEg23
1	592,24 mq
2	518,77 mq
A - TOTALE	1.111,01 mq
	ATEg20
3	871 mq
4	859,71 mq
B - TOTALE	1.730,71 mq
5	781 mq
6	630,24 mq
7	402,42 mq
8	644,50 mq
9	165,31 mq
C - TOTALE	2.623,47mq
<hr/>	
SLP TOTALE	5.465,19mq



PROVINCIA di BRESCIA
COMUNE di BRESCIA

PROGETTO PER LA VALORIZZAZIONE DI DUE CAVE A BRESCIA

fase **PIANO ATTUATIVO**

oggetto **quantificazione degli edifici esistenti**

04b 12-01-15
SCALA 1:1.000

committente Gruppo Faustini S.p.A.
Via Bose, 1
25129 Brescia

progettista **ABnormA Architetture**
arch. Giuseppe Marrelli, arch. Paolo Livi
Via Pusterla 21/a - 25128 Brescia
t: +39 030 397682
info@abnorma.it - www.abnorma.it

n. protocollo	archiviazione file	versione	redazione	revisione
-	abn074_pa_2014-12-11	07	p.l.	p.l.