

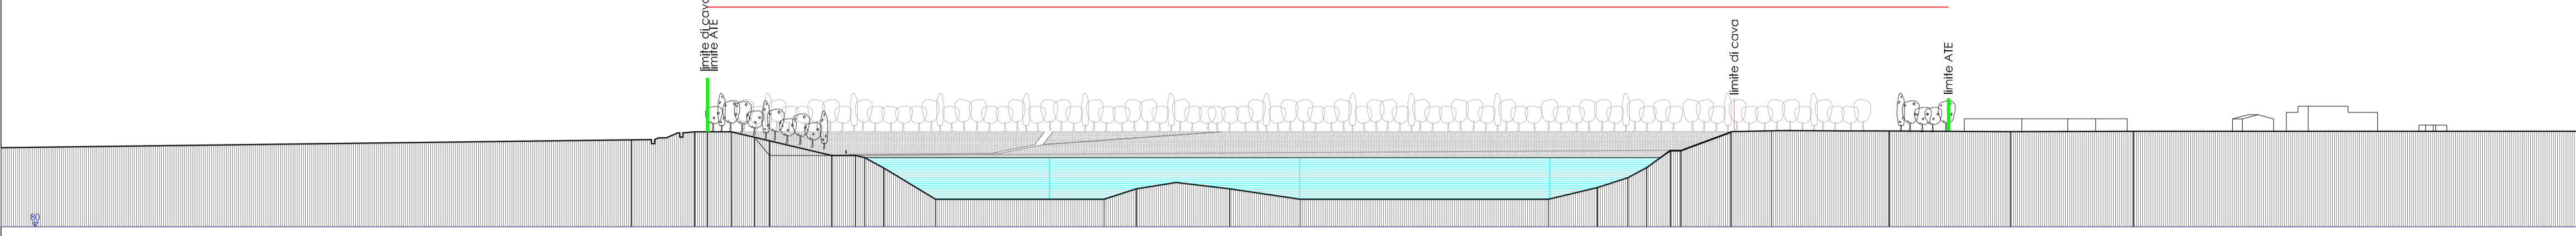



SEZ. 1-1

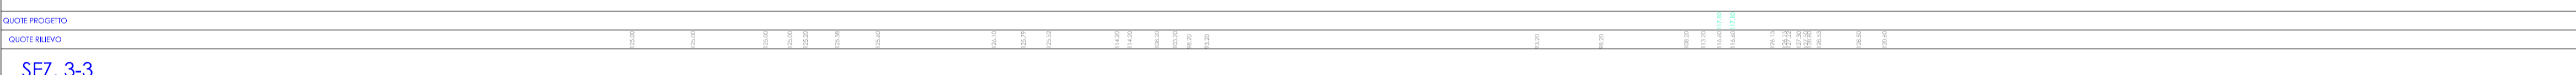



SEZ. 2-2

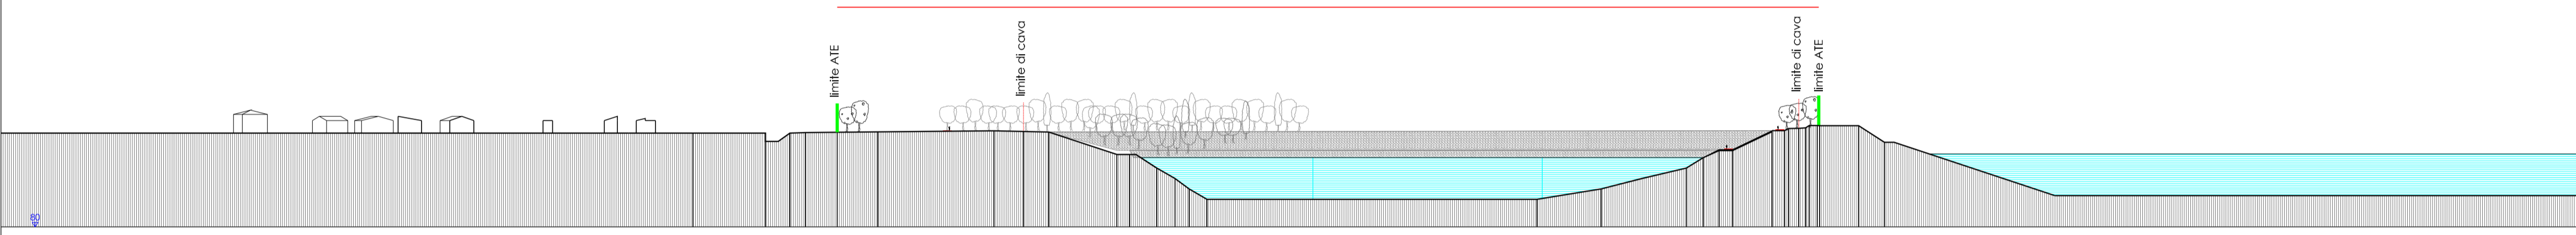


SEZ. 3-3

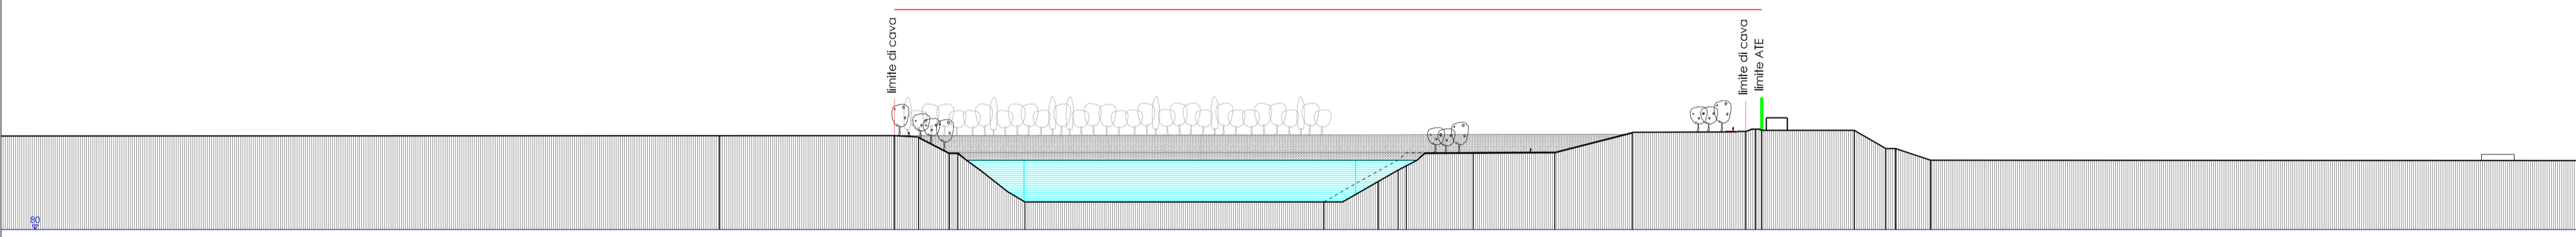



SEZ. 4-4

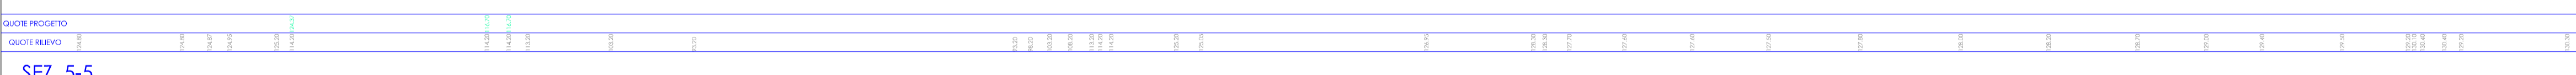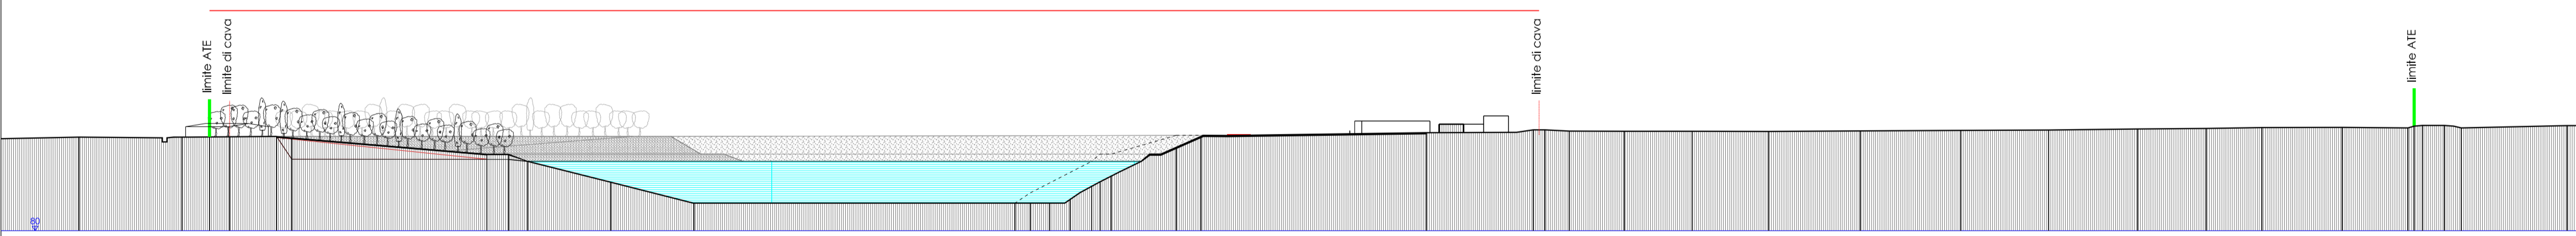

SEZ. 5-5

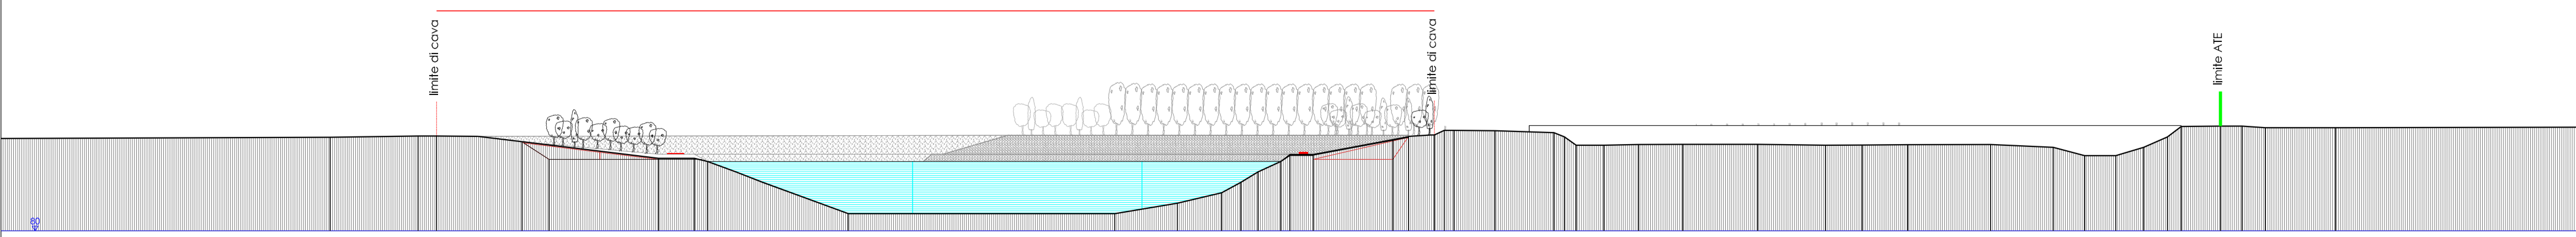

SEZ. 6-6

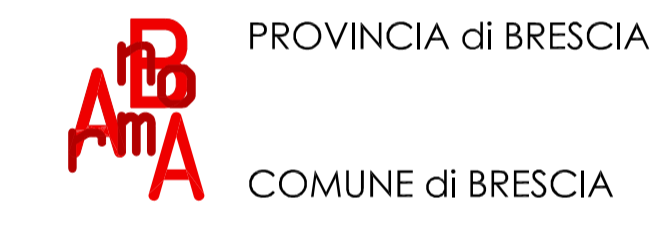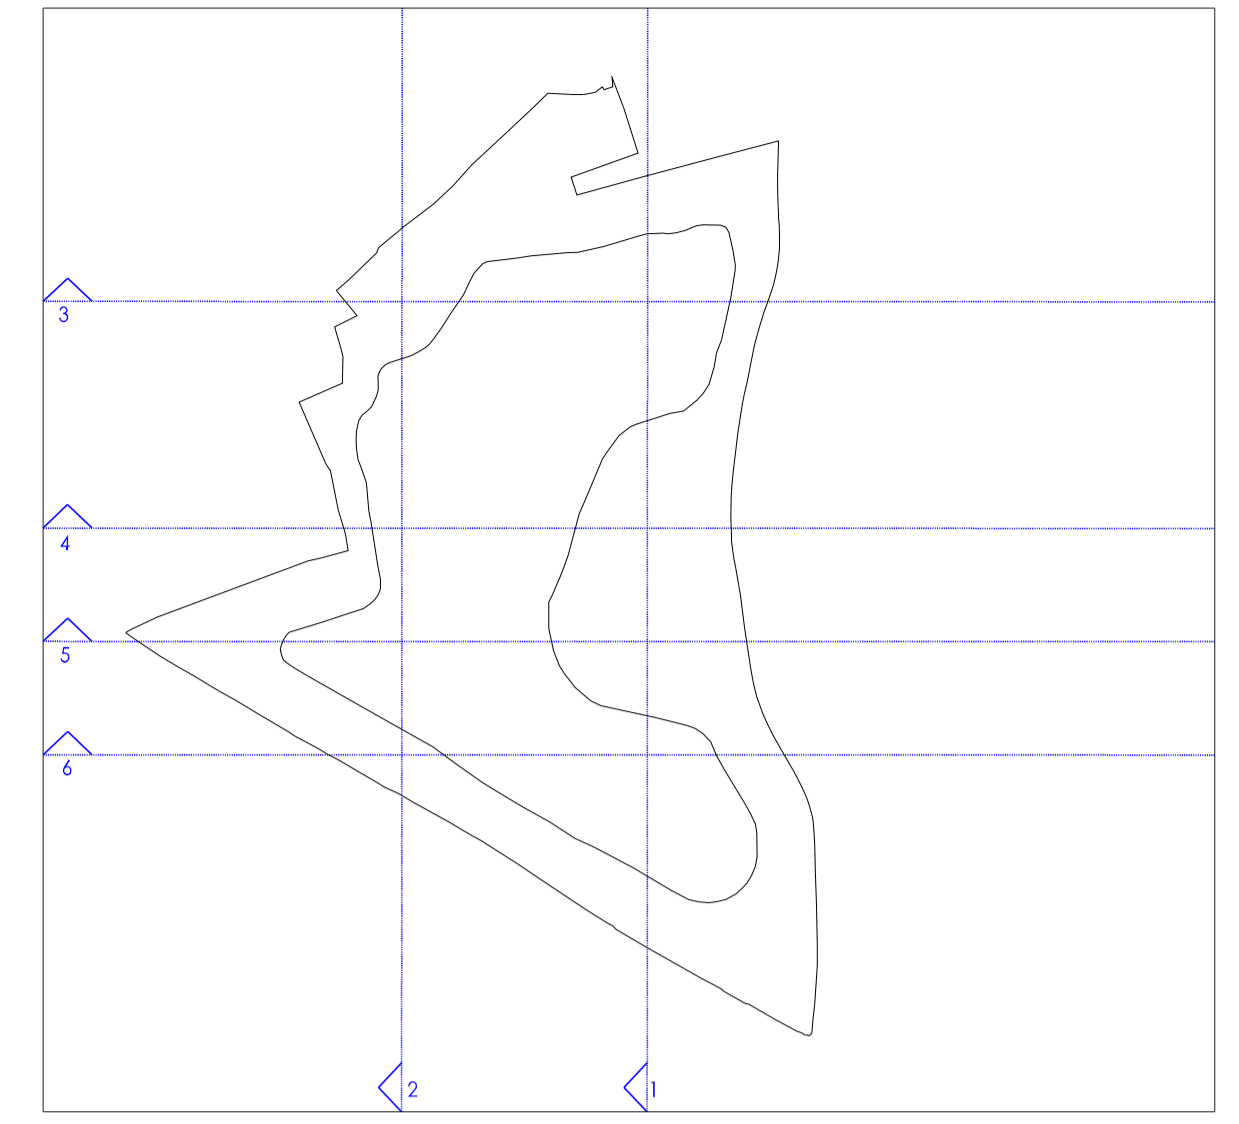

PROGETTO PER LA VALORIZZAZIONE DI DUE CAVE A BRESCIA:  
OPERE DI URBANIZZAZIONE

fase **PROGETTO PRELIMINARE**

oggetto **CAVA NORD - sezioni di progetto**  
12-01-15  
**03** SCALA 1:2.000

committente Gruppo Faustini S.p.A.  
Via Bose, 1  
25129 Brescia

progettista **AbnormA Architetture**  
arch. Giuseppe Marrelli, arch. Paolo Livi  
Via Pusterla 21/a - 25128 Brescia  
t: +39 030 397682  
info@abnorma.it - www.abnorma.it

| n. protocollo | archiviazione file   | versione | redazione | revisione |
|---------------|----------------------|----------|-----------|-----------|
| -             | abn074_pa_2014-12-11 | 07       | p.l.      | p.l.      |