



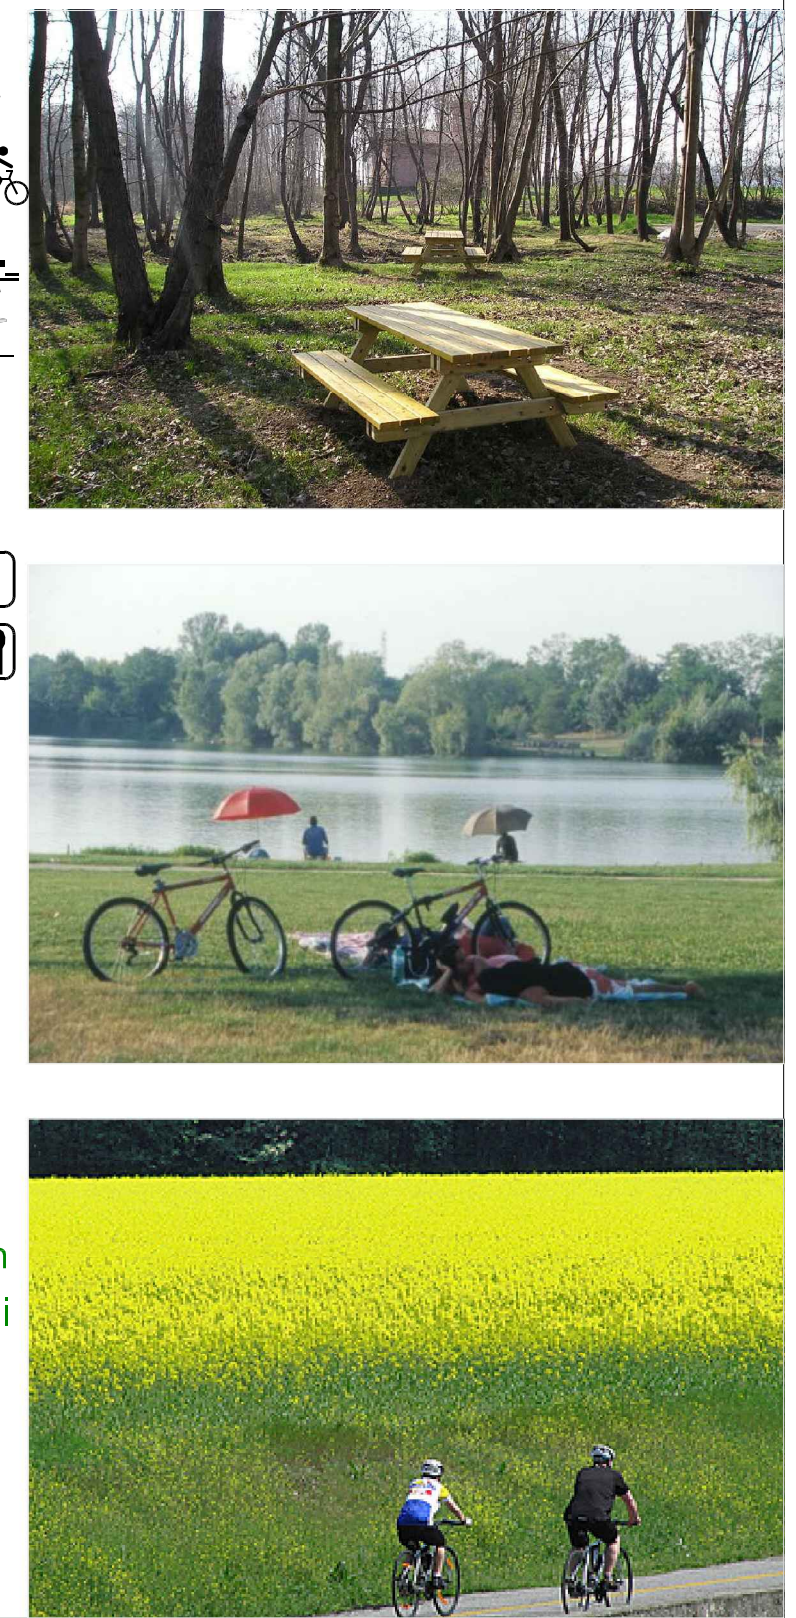

- info point
- ristorante
- percorso pedonale - jogging
- percorso ciclabile
- area picnic
- spiagge
- punto di osservazione



vegetazione tappezzante

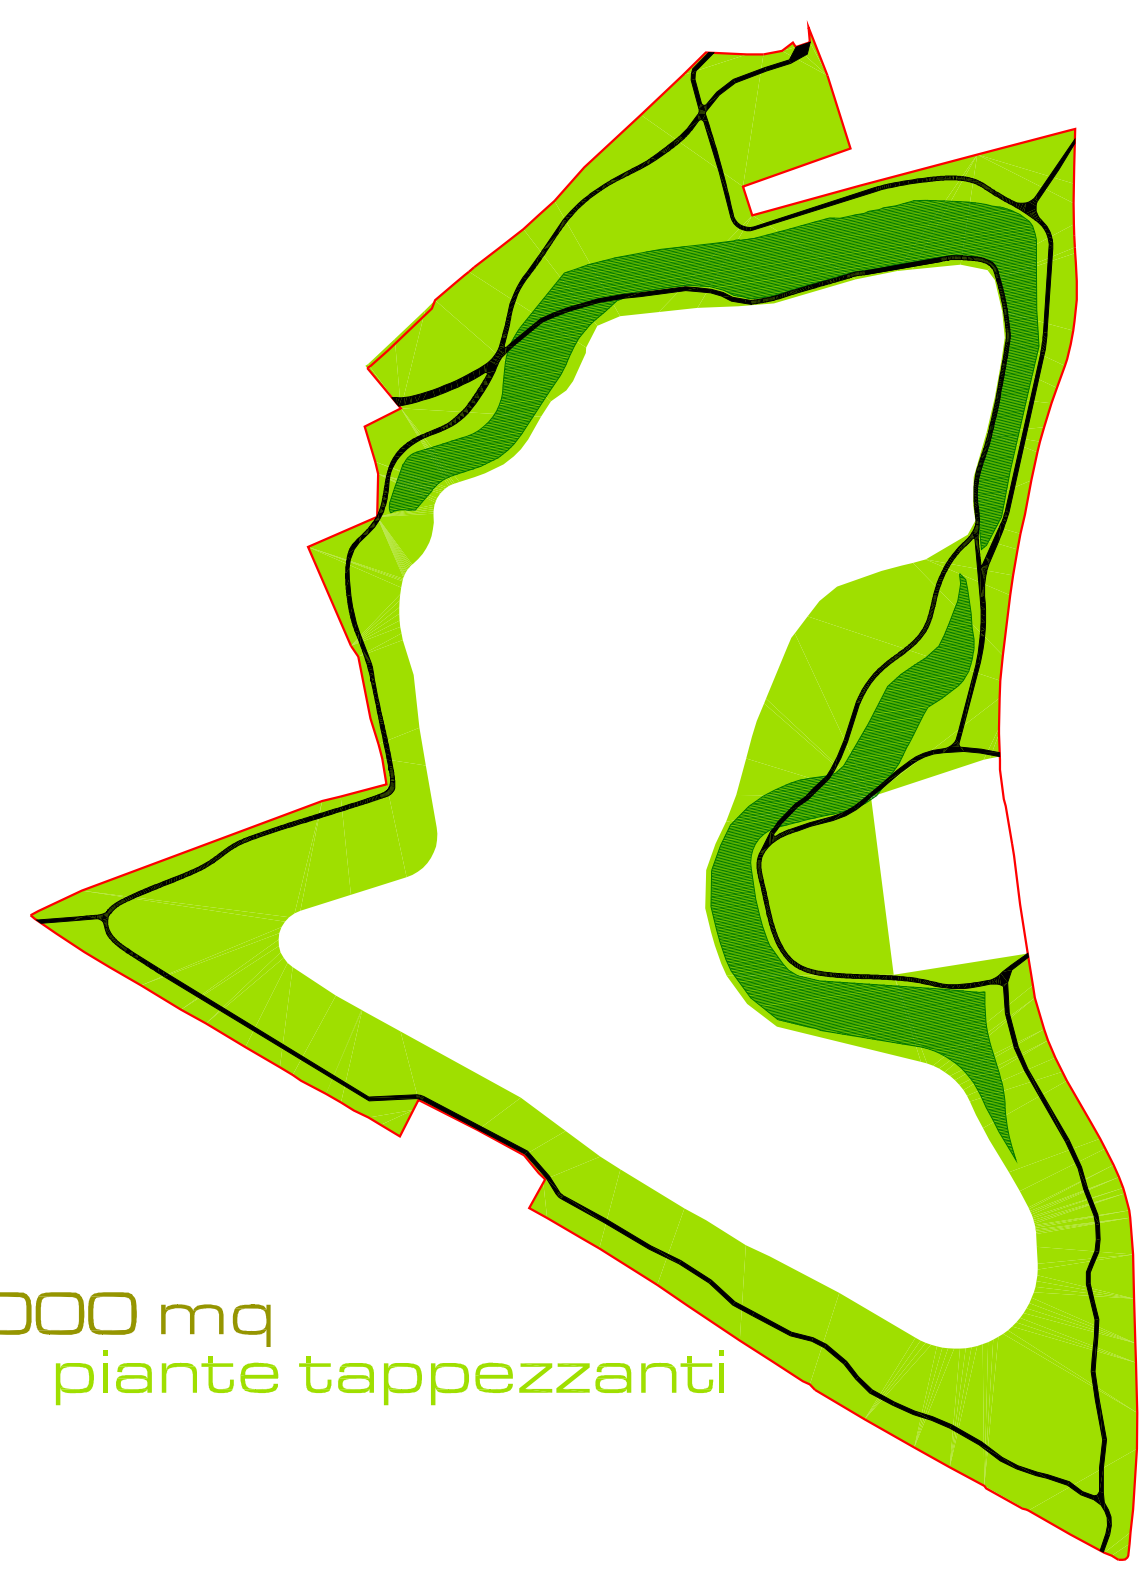


35.000 mq  
piante tappezzanti


90.000 mq  
di prato



vegetazione ad alto fusto

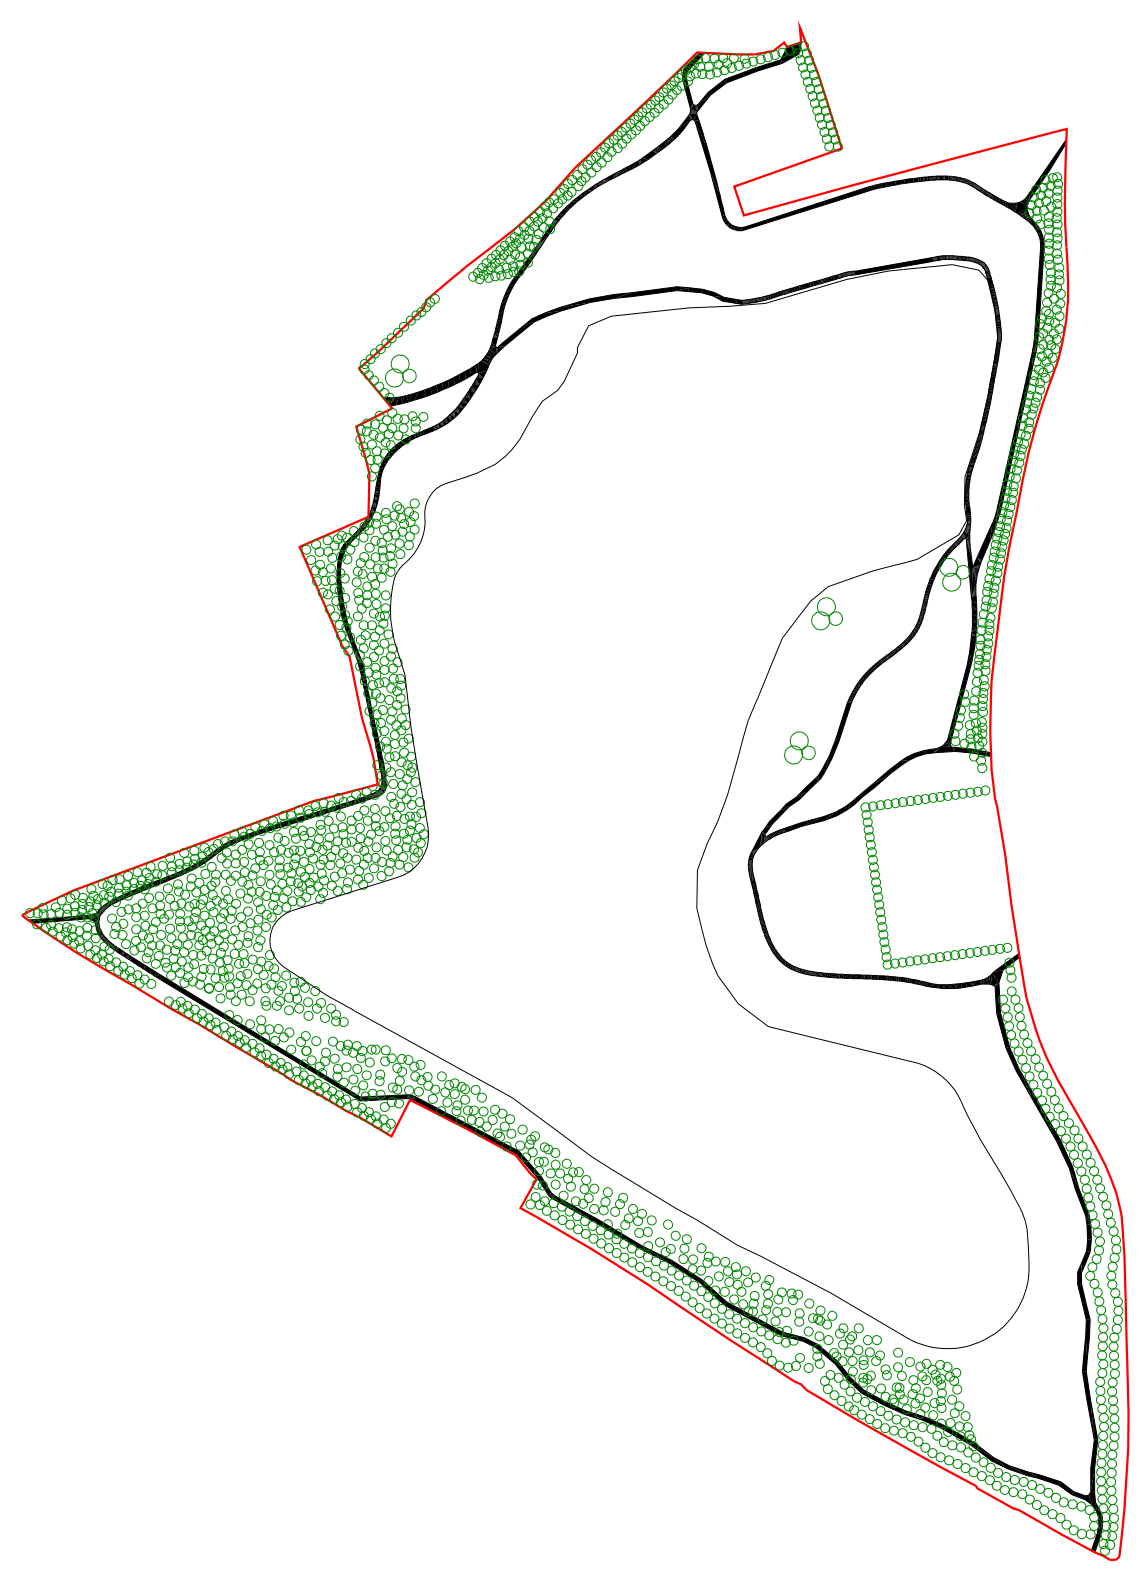

oltre 2.000  
nuove piante

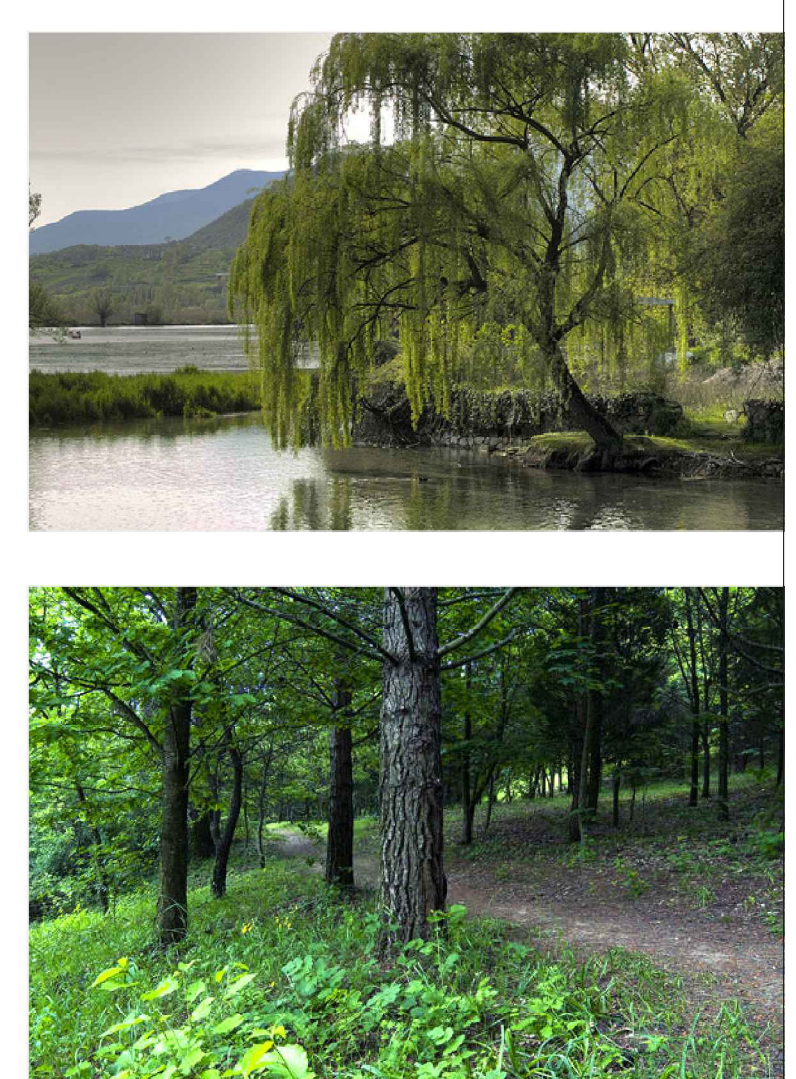

PROVINCIA di BRESCIA  
COMUNE di BRESCIA

PROGETTO PER LA VALORIZZAZIONE DI DUE CAVE A BRESCIA:  
OPERE DI URBANIZZAZIONE

fase **PROGETTO PRELIMINARE**

oggetto **CAVA NORD - tematismi del parco pubblico**

**04**  
12-01-15

committente Gruppo Faustini S.p.A.  
Via Bose, 1  
25129 Brescia

progettista ABnormA Architetture  
arch. Giuseppe Marrelli, arch. Paolo Livi  
Via Pusterla 21/a - 25128 Brescia  
t: +39 030 397682  
info@abnorma.it - www.abnorma.it

n. protocollo	archiviazione file	versione	redazione	revisione
-	abn074_pa_2014-12-11	07	p.l.	p.l.