


- Contorni del lotto
- ▶ Accesso al lotto
- Itinerario V.V.F. - durata 7 min
- Itinerario Pronto soccorso - durata 3 min
- Percorso Linea 7
- Percorso Linea 10
- Percorso Linea 15
- Percorso metropolitano sotterraneo
- Percorso ciclostrada
- Fermate autobus Linea 7
- Fermate autobus Linea 10
- Fermate autobus Linea 15
- Fermate metropolitana
- Postazioni Bicimila
- Parcheggi pubblici
- Verde pubblico
- Aree agricole
- Aree di salvaguardia ambientale
- Viali alberati

COOPERATIVA SOCIALE NIKOLAJEWKA ONLUS - FONDAZIONE SCUOLA NIKOLAJEWKA ONLUS

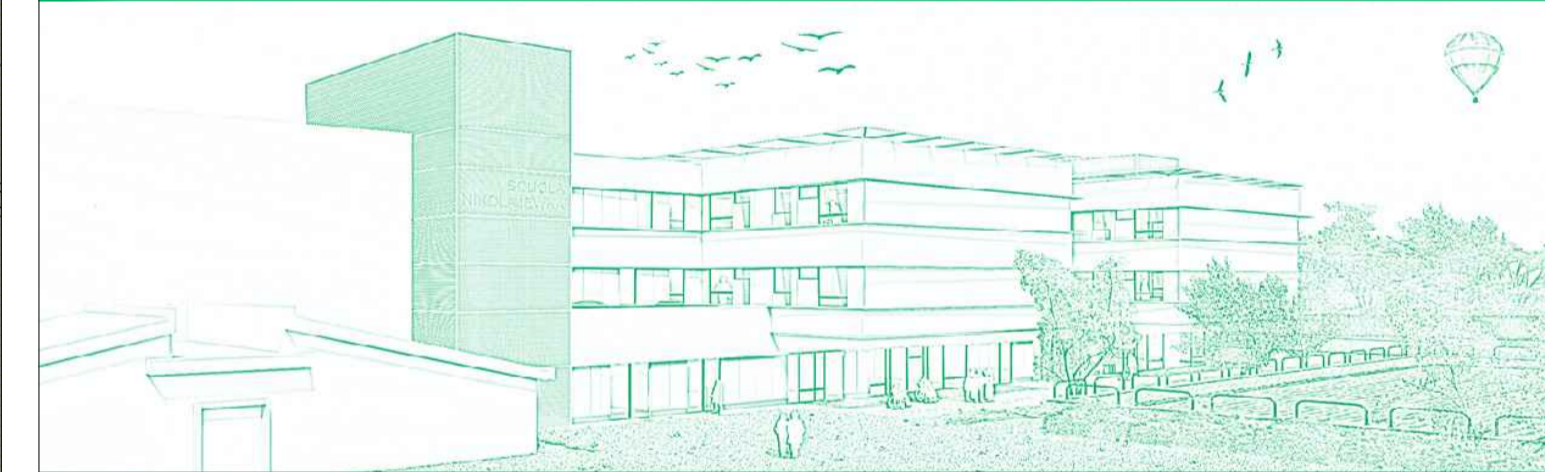

Ristrutturazione e ampliamento del complesso  
"SCUOLA NIKOLAJEWKA"

Completata  
COOPERATIVA SOCIALE NIKOLAJEWKA ONLUS  
Via Nikolajewka 15, I-20133 Brescia BS  
info@nikolajewka.it - tel. +39030206353

Progettazione architettonica e tecnologica  
ing. MATTEO BRASCA  
—  
ing. Gioia Laura Brasca, Federico Lumino, Elias Muti



c/o AIACE srl Società di ingegneria  
Via Borromeo Rancati 29, I-20127 Milano MI  
matteo.brasca@aiace-rl.it - tel. +390258313453

Progettazione strutture  
ing. OSCAR LUIGI PAGANI  
—  
ing. Francesco Malgaroli, ing. Narghes Doust



AIACE srl Società di ingegneria  
Via Borromeo Rancati 29, I-20127 Milano MI  
info@aiace-rl.it - tel. +390258313453

Progettazione impianti elettrici, idrotermomeccanici,  
meccanici, trattamento e smaltimento acque reflue  
Progettazione e antiriscaldamento  
ing. MAURO MASSARI



p.i. Daniele Bianchi, p.i. Dario Coraboni  
BRESCIA PROGETTI srl Società di Ingegneria  
Viale Cavotta 182, I-25125 Brescia BS  
info@brescia-progetti.it - tel. +390302422459

Coordinamento per la sicurezza in fase di progettazione  
ing. MATTEO BRASCA

PIANO ATTUATIVO

FASE DI PROGETTO: ESECUTIVO  
OGGETTO: INQUADRAMENTO ACCESSIBILITÀ  
PE.A. 050a

DATA: 2016/12/16 SCALA: 1:2000

DISEGNATO: ANI COMMESSA: 2972

REVISIONE	NOTA	DATA
01/11	Integrazione planimetria	16/11/2016
02/11		
03/11		
04/11		
05/11		
06/11		