


- Contorni del lotto
- ▶ Accesso al lotto
- Rete di distribuzione gas
- Reteacquedotto
- Rete fognature
- Illuminazione pubblica

COOPERATIVA SOCIALE NIKOLAJEWKA ONLUS - FONDAZIONE SCUOLA NIKOLAJEWKA ONLUS

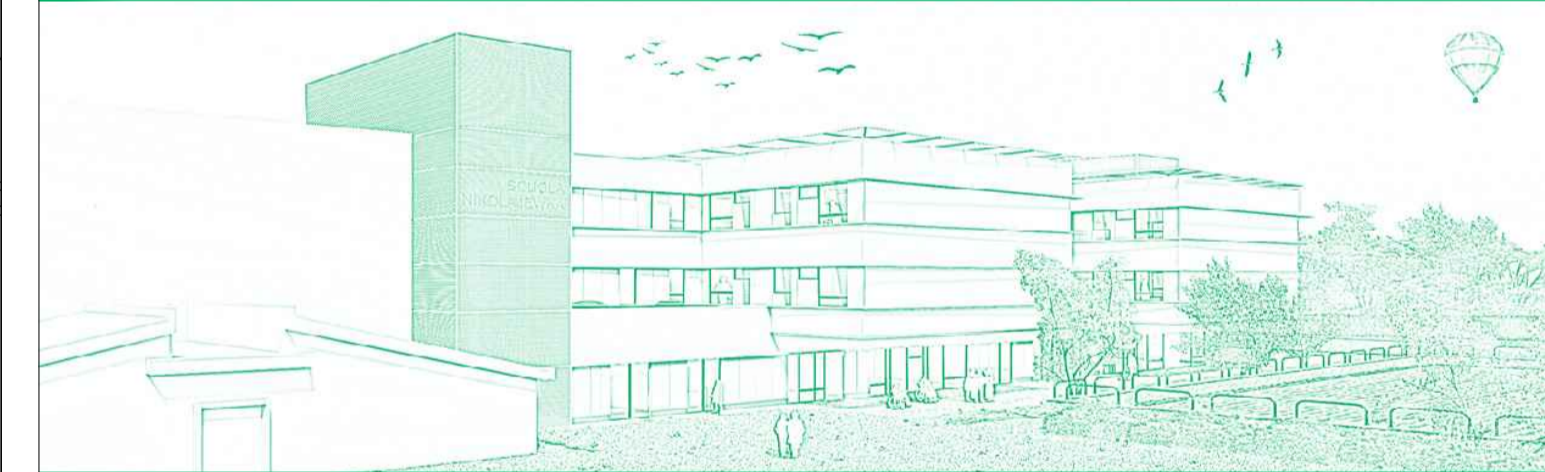

Ristrutturazione e ampliamento del complesso
"SCUOLA NIKOLAJEWKA"

Completata
COOPERATIVA SOCIALE NIKOLAJEWKA ONLUS
Via Nikolajewka 15, I-20133 Brescia BS
info@nikolajewka.it - tel. +39030206353

Progettazione architettonica e tecnologica
ing. MATTEO BRASCA
www.matteobrasca.it
ing. Gaia Laura Brasca, Federico Lumino, Elias Muti



c/o AIACE srl Società di ingegneria
Via Borromeo Rancati 29, I-20127 Milano MI
matteo.brasca@aiace-rl.it - tel. +390258313453

Progettazione strutture
ing. OSCAR LUIGI PAGANI
www.oscarpagani.it
ing. Francesco Malgaroli, ing. Narghes Doust



AIACE srl Società di ingegneria
Via Borromeo Rancati 29, I-20127 Milano MI
info@aiace-rl.it - tel. +390258313453

Progettazione impianti elettrici, idrotermomeccanici,
meccanici, trattamento e smaltimento acque reflue
Progettazione e antiriscaldamento
ing. MAURO MASSARI
www.mauro-massari.it



p.i. Daniele Bianchi, p.i. Dario Coraboni
BRESCIA PROGETTI srl Società di ingegneria
Viale Cavallotti 182, I-25125 Brescia BS
info@brescia-progetti.it - tel. +390302422459

Coordinamento per la sicurezza in fase di progettazione
ing. MATTEO BRASCA

PIANO ATTUATIVO

FASE DI PROGETTO:	ESECUTIVO
OGGETTO:	PE.A.
INQUADRAMENTO	050b
SERVIZI	

DATA:	2016/12/16	SCALA:	1:2000
DESEGNATO:	ANL	COMMESSA:	2972

REVISIONE	NOTA	DATA
01/11	Integrazione planimetria	16/11/2016
02/11		
03/11		
04/11		
05/11		
06/11		