


— Contorni del lotto
 - - - Limite edificabile

LEGENDA RILIEVO:
 Simboli stazioni CEL
 Simboli punti
 Quota rilevata
 Descrizione punto

COOPERATIVA SOCIALE NIKOLAJEWKA ONLUS - FONDAZIONE SCUOLA NIKOLAJEWKA ONLUS

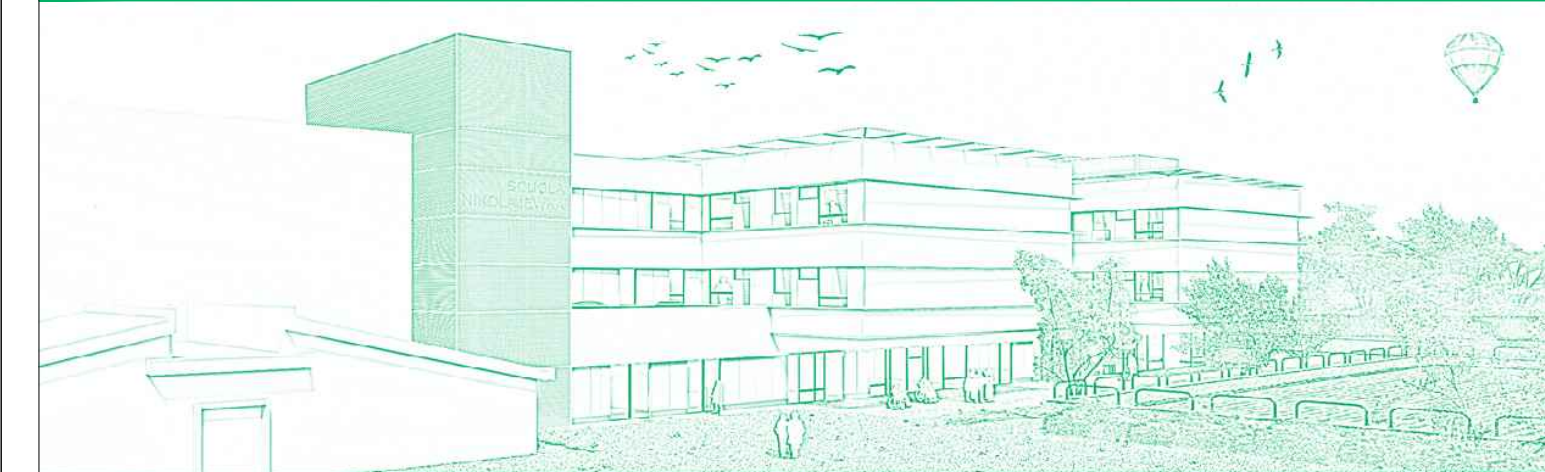

Ristrutturazione e ampliamento del complesso
 "SCUOLA NIKOLAJEWKA"

Comitatone
 COOPERATIVA SOCIALE NIKOLAJEWKA ONLUS
 Via Nikolajewka 15, I-25133 Brescia BS
 info@nikolajewka.it - tel. +39030206353

Progettazione architettonica e tecnologica
 ing. MATTEO BRASCA
 in collaborazione con
 ing. Oreste Laura Brasca, Federico Lumino, Elias Muti



c/o AIACE srl Società di ingegneria
 Via Borromeo Rancati 29, I-20127 Milano MI
 matteo.brasca@aiace-rl.it - tel. +390258313453

Progettazione strutture
 ing. OSCAR LUIGI PAGANI
 in collaborazione con
 ing. Francesco Malgaroli, ing. Narghes Doust



AIACE srl Società di ingegneria
 Via Borromeo Rancati 29, I-20127 Milano MI
 info@aiace-rl.it - tel. +390258313453

Progettazione impianti elettrici, idrotermomeccanici,
 meccanici, trattamento e smaltimento acque reflue
 Progettazione e antiriscaldamento
 ing. MAURO MASSARI



p.i. Daniele Bianchi, p.i. Dario Coraboni
 BRESCIA PROGETTI srl Società di ingegneria
 Viale Cavallotti 182, I-25125 Brescia BS
 info@brecciaprogetti.it - tel. +390302422459

Coordinamento per la sicurezza in fase di progettazione
 ing. MATTEO BRASCA

PIANO ATTUATIVO

FASE DI PROGETTO:
 STATO DI FATTO
 PLANIMETRIA

ESECUTIVO
PE.A.
101

DATA: 2016/12/16 SCALA: 1:200
 DISEGNATO: Pfo COMMESSA: 2972

REVISIONE	NOTA	DATA
01/11	Approvazione definitiva Progettazione - VELOCI del 24/11/2016 P. 2 e 4 AREA 01/11	24/11/2016
02/11	Approvazione definitiva Piano Attuativo - VELOCI del 24/11/2016 P. 101/101/11	24/11/2016
03/11		
04/11		
05/11		
06/11		