



PROSPETTO OVEST

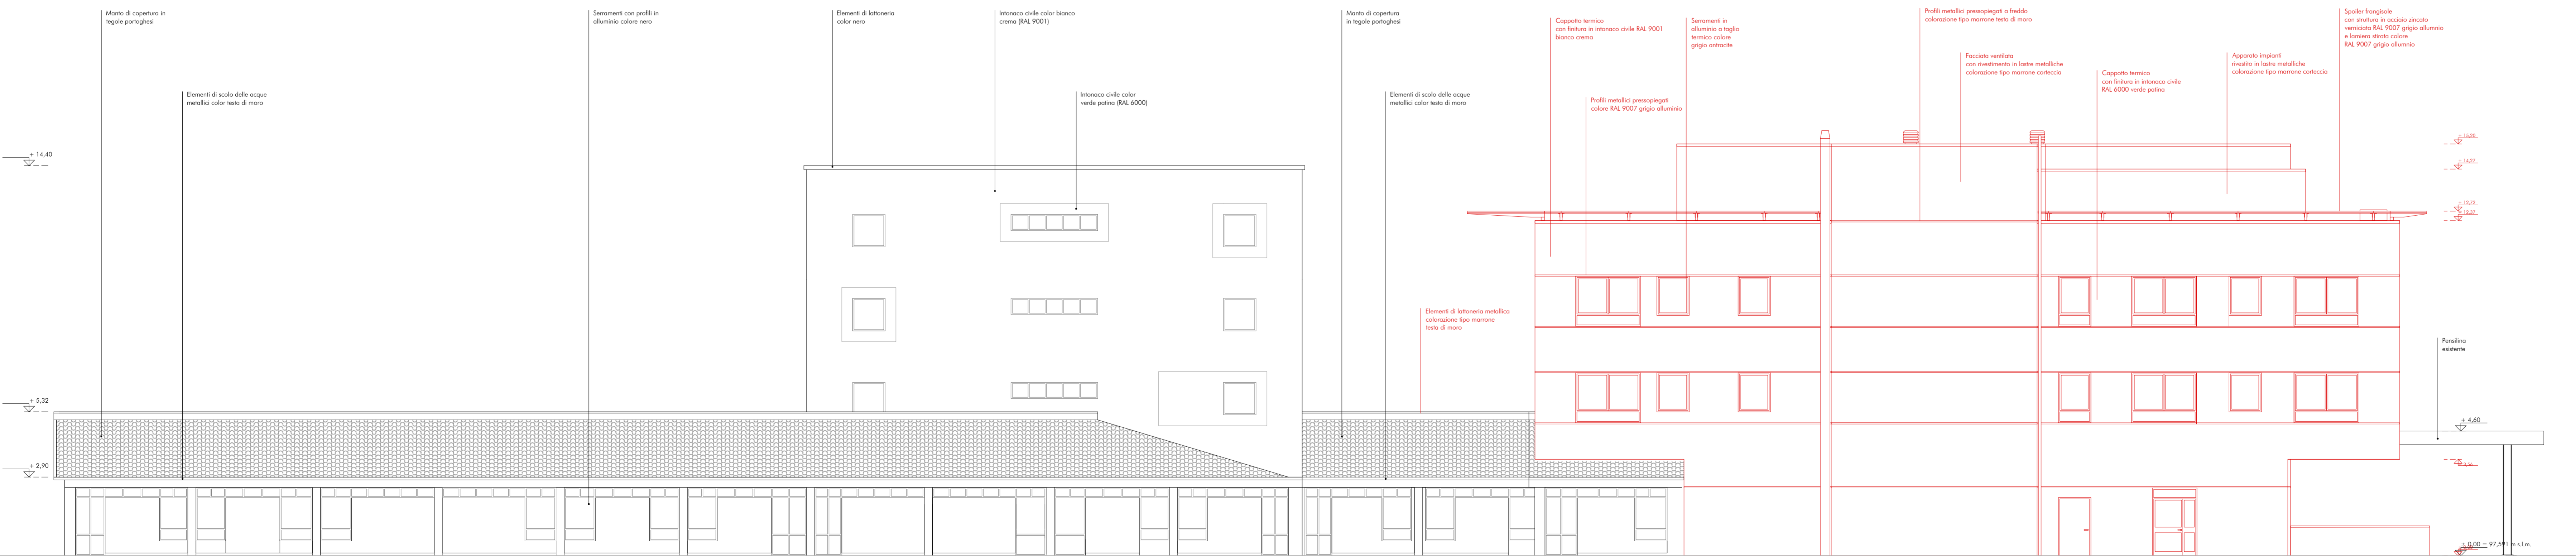


PROSPETTO EST

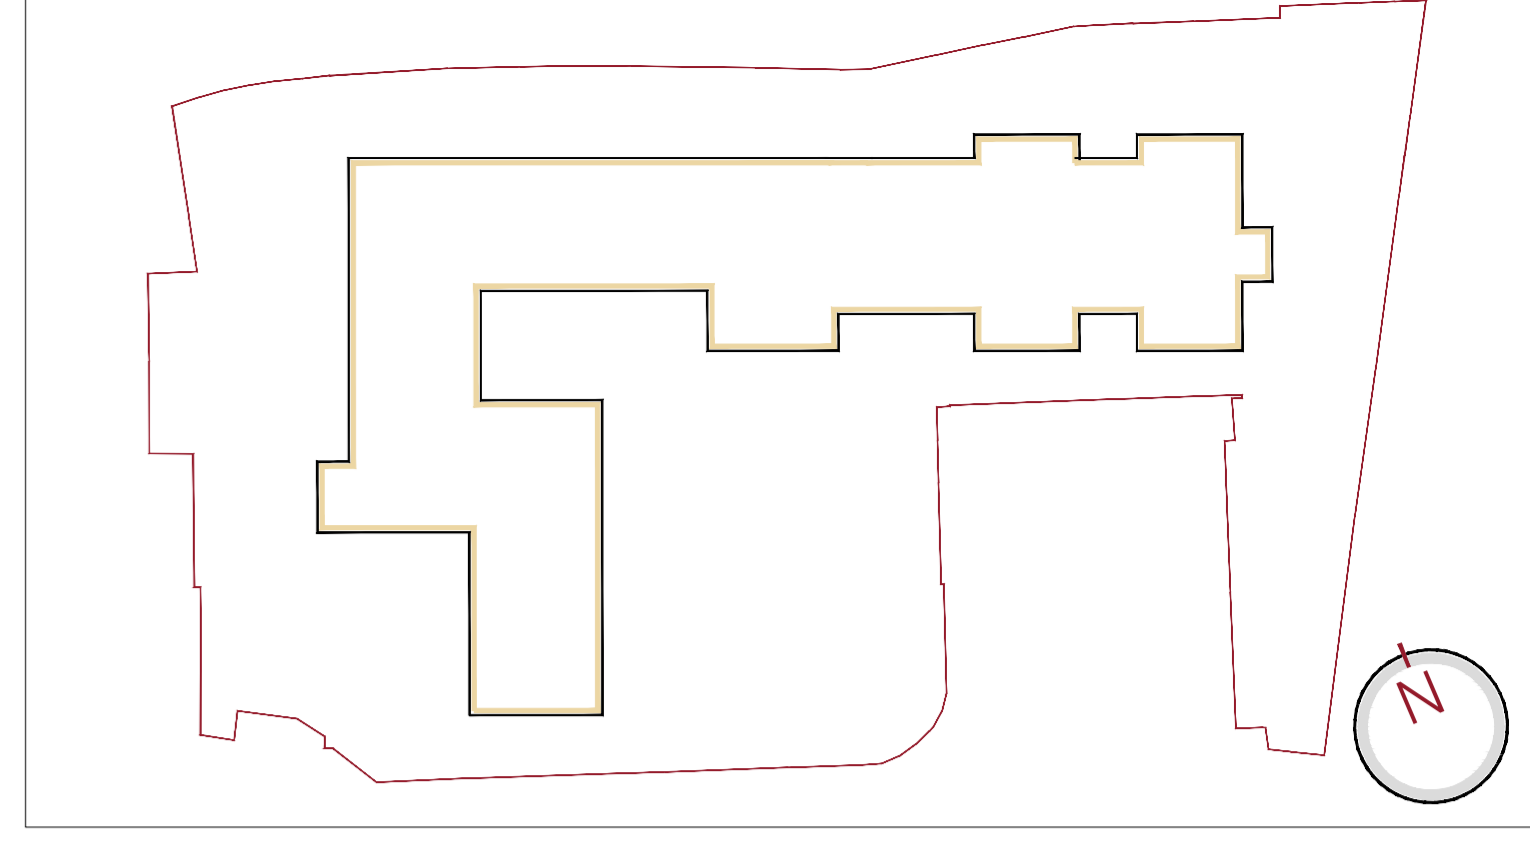

— Costruzioni
— Demolizioni

COOPERATIVA SOCIALE NIKOLAJEWKA ONLUS - FONDAZIONE SCUOLA NIKOLAJEWKA ONLUS

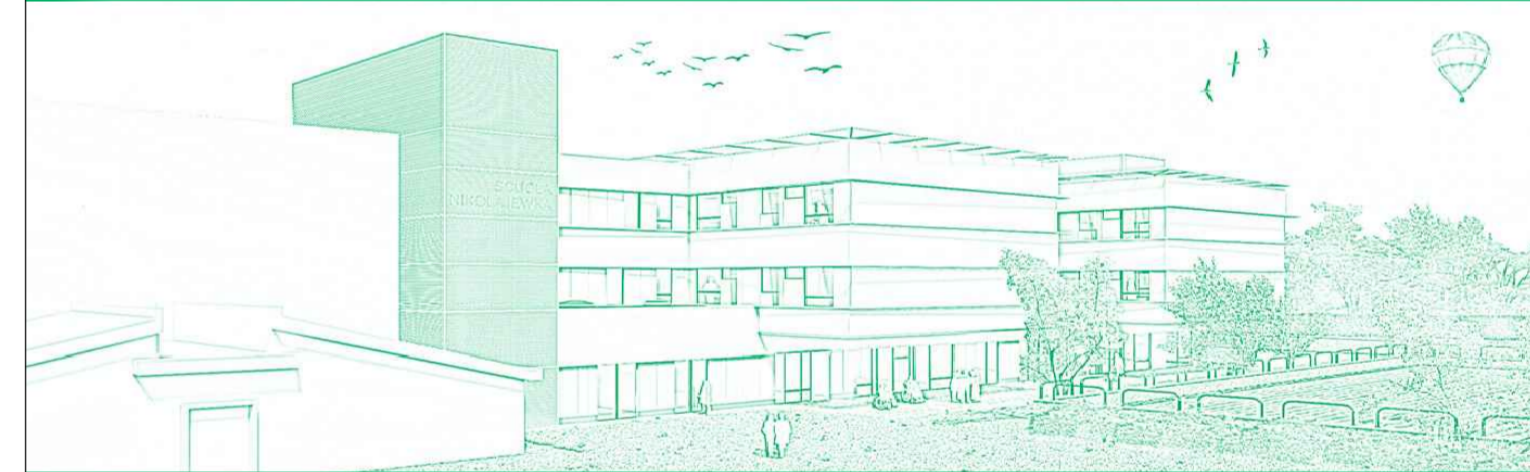

Ristrutturazione e ampliamento del complesso "SCUOLA NIKOLAJEWKA"

Committente:
COOPERATIVA SOCIALE NIKOLAJEWKA ONLUS
Via Nikolaiewka 15, I-25133 Brescia BS
info@nikolajewka.it - tel. +390302006353

Progettazione architettonica e tecnologica
ing. MATTEO BRASCA
collaboratori:
ing. Gaia Laura Brasca, Federico Lumino, Eliso Mutti

c/o AIACE srl Società di ingegneria
Via Barione Rancati 29, I-20127 Milano MI
matteo.brasca@aiace-ist.it - tel. +390258313453

Progettazione struttura:
ing. OSCAR LUIGI PAGANI
collaboratori:
ing. Francesco Malgorani, ing. Narghes Doust
AIACE srl Società di ingegneria
Via Barione Rancati 29, I-20127 Milano MI
info@aiace-ist.it - tel. +390258313453

Progettazione impianti elettrici, idrotermosanitari, meccanici, trattamento e smaltimento acque reflue
Progettazione e coordinamento:
ing. MAURO MASSARI
collaboratori:
p.i. Daniele Bianchi, p.i. Dario Contaboni
BRESCIA PROGETTI srl Società di ingegneria
Viale Clesio 162, I-25125 Brescia BS
info@brescia-progetti.it - tel. +390302422459

Coordinamento per la sicurezza in fase di progettazione
ing. MATTEO BRASCA



PIANO ATTUATIVO

FASE DI PROGETTO:		ESECUTIVO																					
OGGETTO: DEMOLIZIONI E COSTRUZIONI PROSPETTI OVEST E EST		PE.A. 161																					
DATA: 2016/08/31	SCALA: 1:100																						
DESEGNATO: Pfo	COMMESSA: 2972																						
<table border="1"> <thead> <tr> <th>REVISIONE</th> <th>NOTA</th> <th>DATA</th> </tr> </thead> <tbody> <tr> <td>01/16</td> <td>Assunzione Progetto P</td> <td>25/07/16</td> </tr> <tr> <td>02/16</td> <td>Assunzione Progetto P</td> <td>15/08/16</td> </tr> <tr> <td>03/16</td> <td>Assunzione Progetto P</td> <td>15/08/16</td> </tr> <tr> <td>04/16</td> <td>Assunzione Progetto P</td> <td>15/08/16</td> </tr> <tr> <td>05/16</td> <td>Assunzione Progetto P</td> <td>15/08/16</td> </tr> <tr> <td>06/16</td> <td>Assunzione Progetto P</td> <td>15/08/16</td> </tr> </tbody> </table>			REVISIONE	NOTA	DATA	01/16	Assunzione Progetto P	25/07/16	02/16	Assunzione Progetto P	15/08/16	03/16	Assunzione Progetto P	15/08/16	04/16	Assunzione Progetto P	15/08/16	05/16	Assunzione Progetto P	15/08/16	06/16	Assunzione Progetto P	15/08/16
REVISIONE	NOTA	DATA																					
01/16	Assunzione Progetto P	25/07/16																					
02/16	Assunzione Progetto P	15/08/16																					
03/16	Assunzione Progetto P	15/08/16																					
04/16	Assunzione Progetto P	15/08/16																					
05/16	Assunzione Progetto P	15/08/16																					
06/16	Assunzione Progetto P	15/08/16																					