




PROSPETTO OVEST

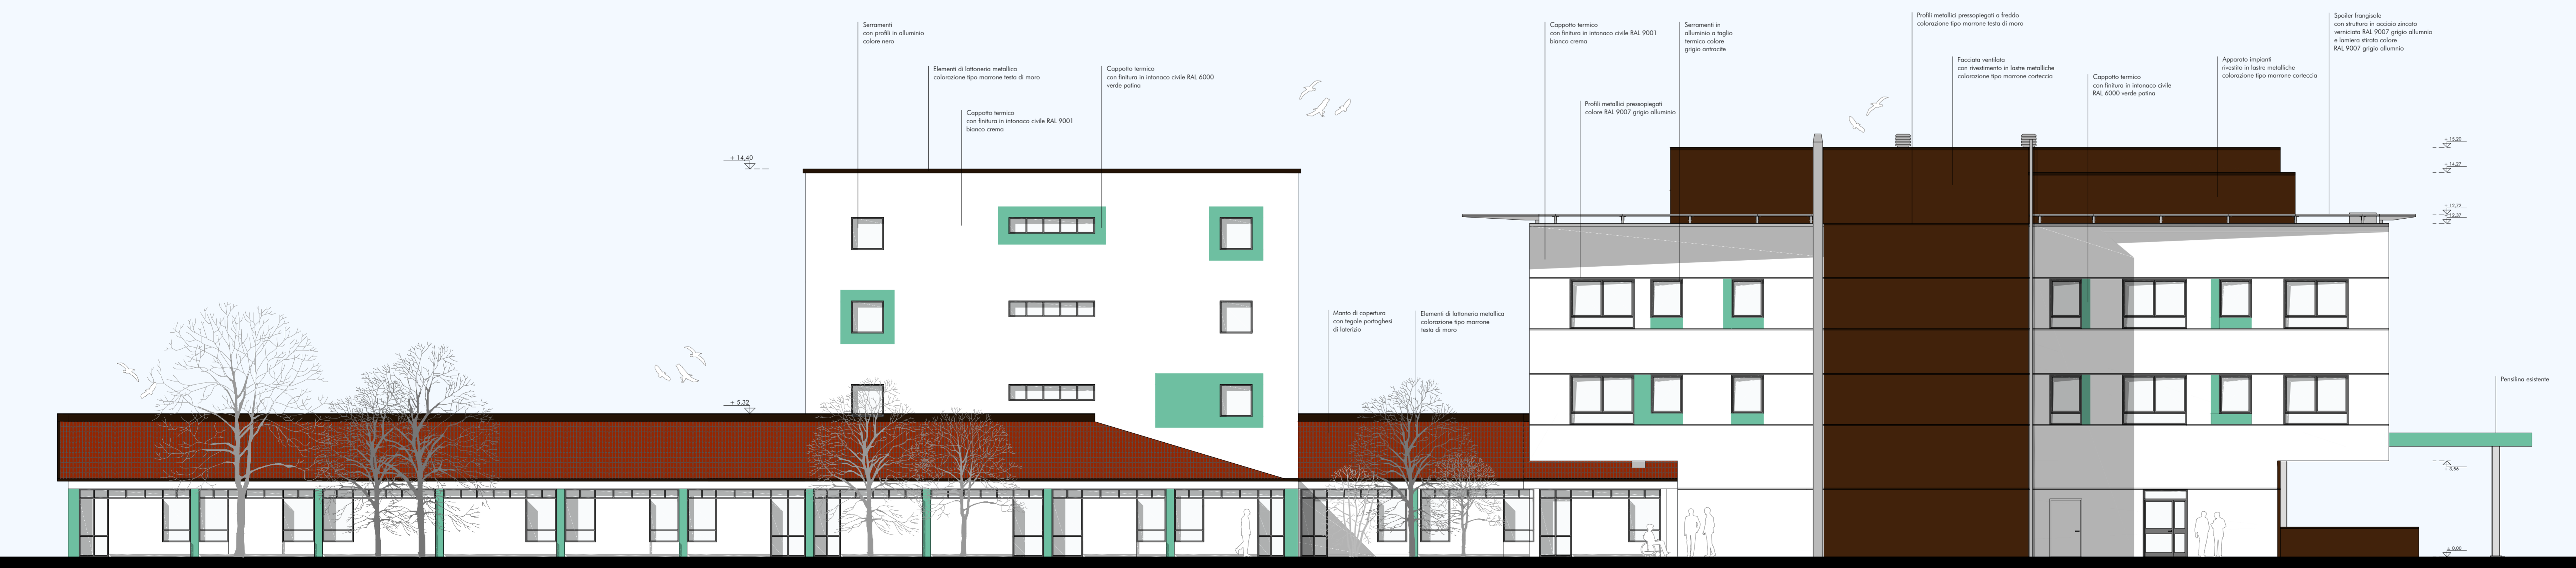

PROSPETTO EST

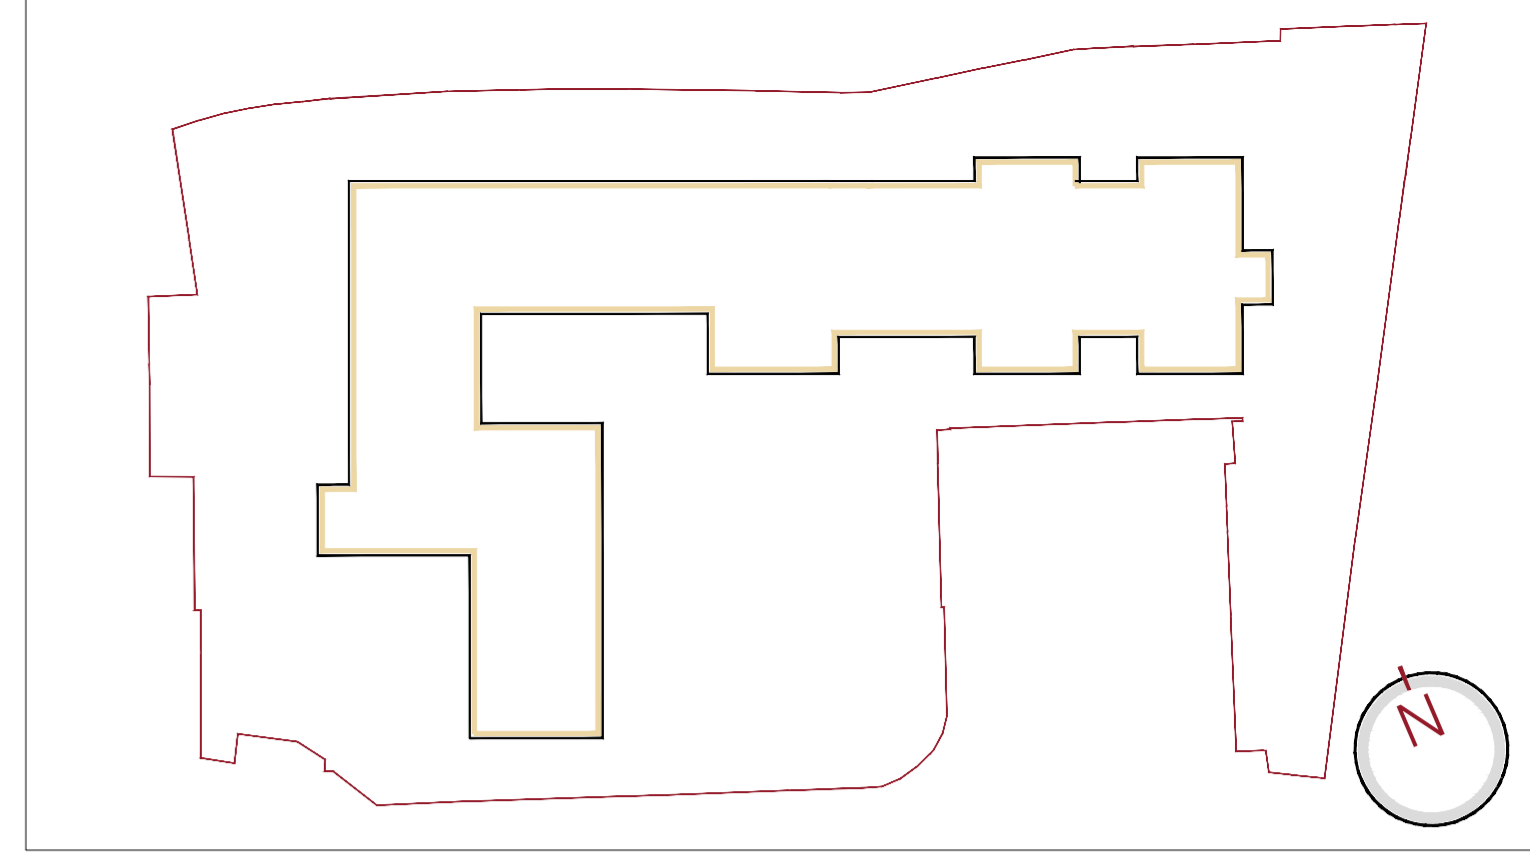

COOPERATIVA SOCIALE NIKOLAJEWKA ONLUS - FONDAZIONE SCUOLA NIKOLAJEWKA ONLUS

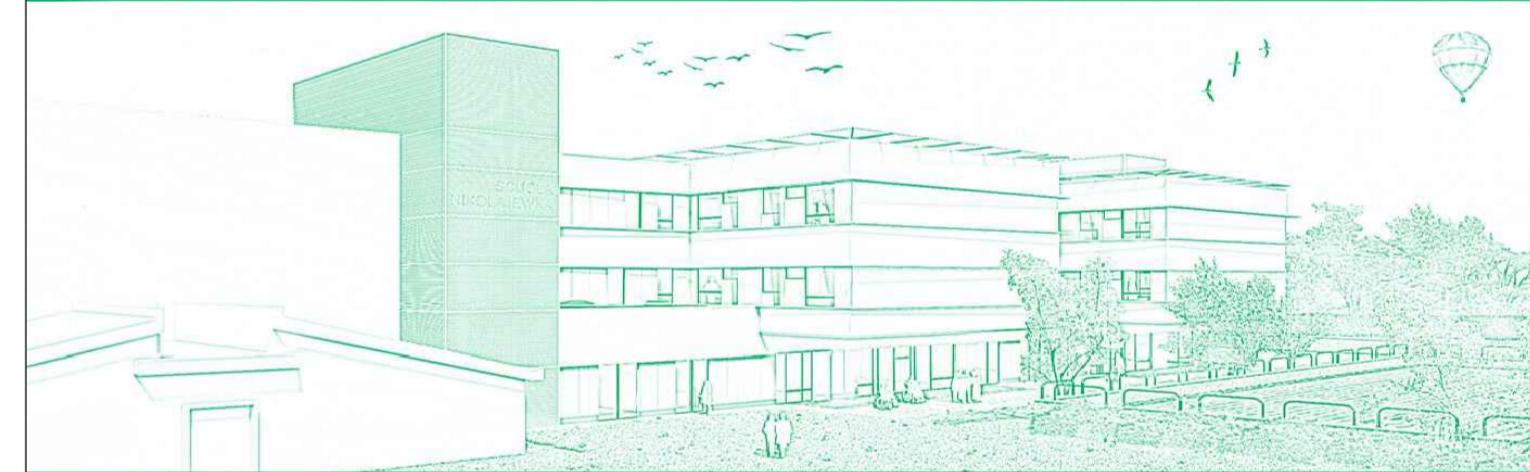

Ristrutturazione e ampliamento del complesso "SCUOLA NIKOLAJEWKA"

Committente:  
COOPERATIVA SOCIALE NIKOLAJEWKA ONLUS  
Via Nikolajewka 15, I-25133 Brescia BS  
info@nikolajewka.it - tel. +390302006353

Progettazione architettonica e tecnologica  
ing. MATTEO BRASCA  
info@matteobrasca.it  
ing. Gaia Laura Brasca, Federico Lumino, Eliso Mutti

c/o AIACE srl Società di ingegneria  
Via Borione Roncati 29, I-20127 Milano MI  
matteo.brasca@aiace-srl.it - tel. +390258313453


Progettazione strutture  
ing. OSCAR LUIGI PAGANI  
info@oscari.it  
ing. Francesco Malgorani, ing. Narghes Doust

AIACE srl Società di ingegneria  
Via Borione Roncati 29, I-20127 Milano MI  
info@aiace-srl.it - tel. +390258313453

Progettazione impianti elettrici, idrotermosanitari, meccanici, trattamento e smaltimento acque reflue  
Progettazione e coordinamento  
ing. MAURO MASSARI  
info@mauro-massari.it  
p.i. Daniele Bianchi, p.i. Dario Contadori

BRESCIA PROGETTI srl Società di ingegneria  
Viale Clesio 182, I-25125 Brescia BS  
info@brecciaprogetti.it - tel. +390302422459

Coordinamento per la sicurezza in fase di progettazione  
ing. MATTEO BRASCA

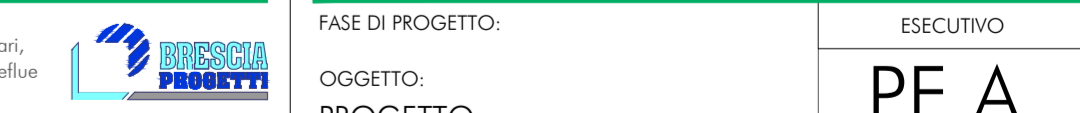

PIANO ATTUATIVO

FASE DI PROGETTO:  
OGGETTO:  
PROGETTO  
PROSPETTI OVEST E EST

DATA: 2016/08/31 SCALA: 1:100  
DISEGNATO: EMU COMMESSA: 2972

REVISIONE	NOTA	DATA
01/16	Approvazione Progetto P.E.	25/07/16
02/16	Approvazione progetto preliminare e coordinamento con il Comune di Brescia del 25/07/16	25/07/16
03/16	Approvazione Autorizzazione Progettazione - 08/07/16 del 26/07/16 P.S. - 04850/016	26/07/16
04/16		
05/16		