



SEZIONE CC

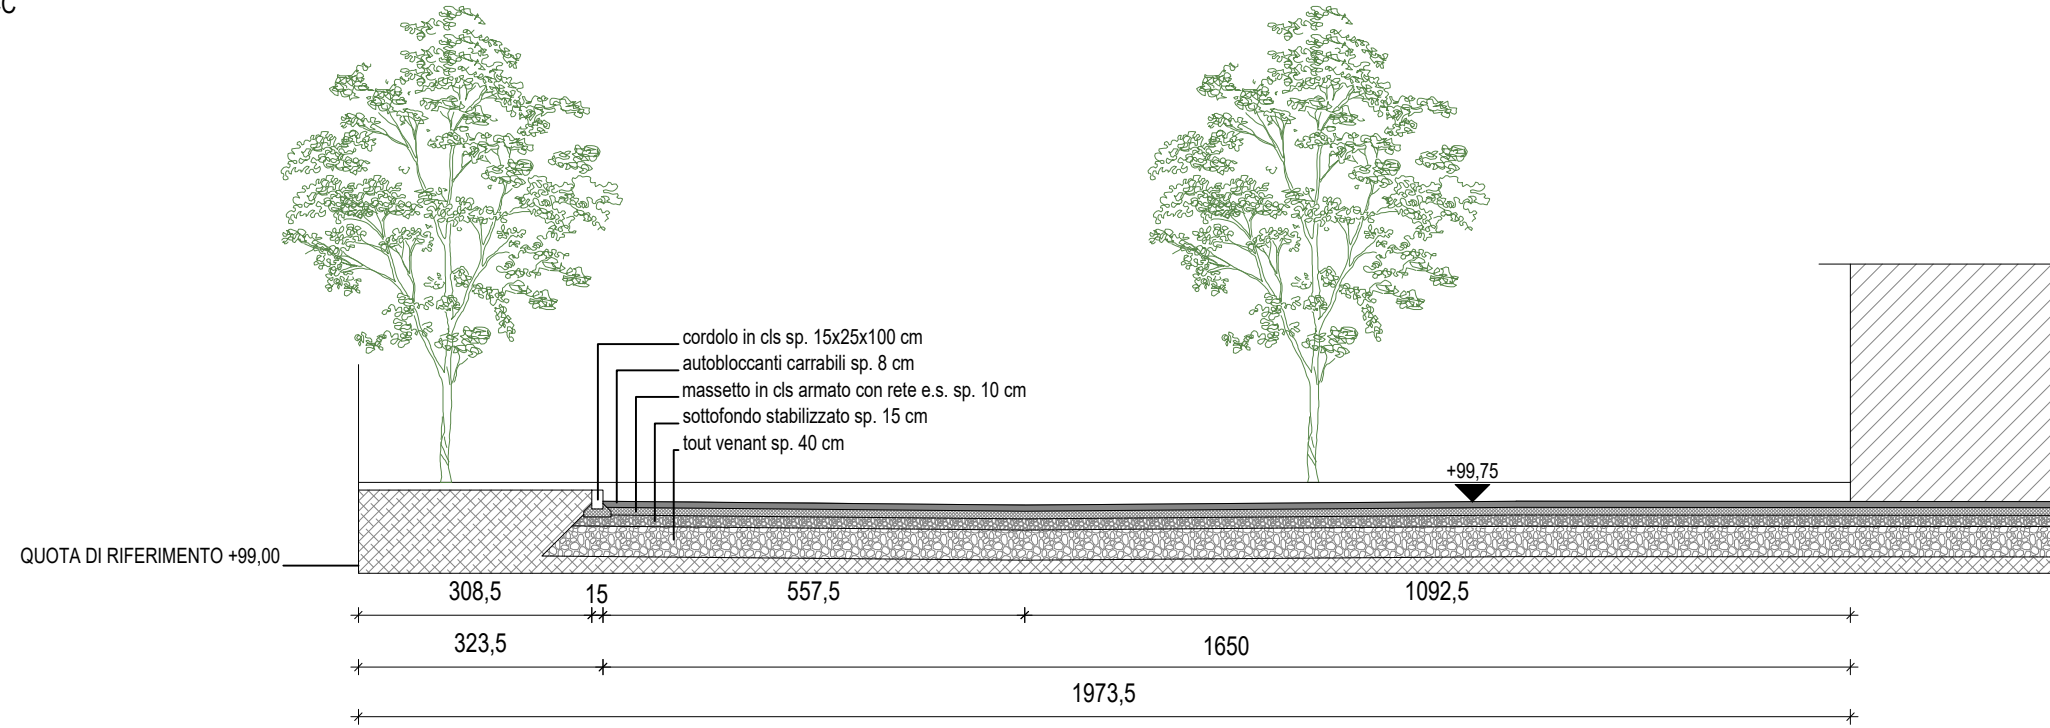

SEZIONE DD

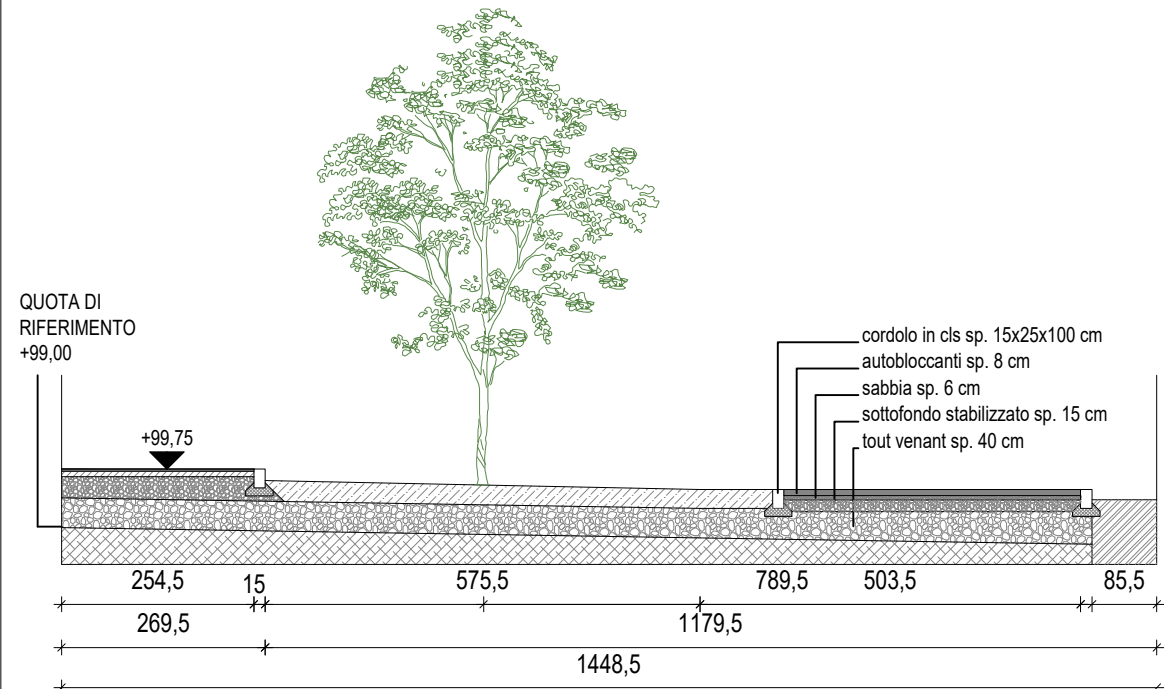

PARTICOLARE E

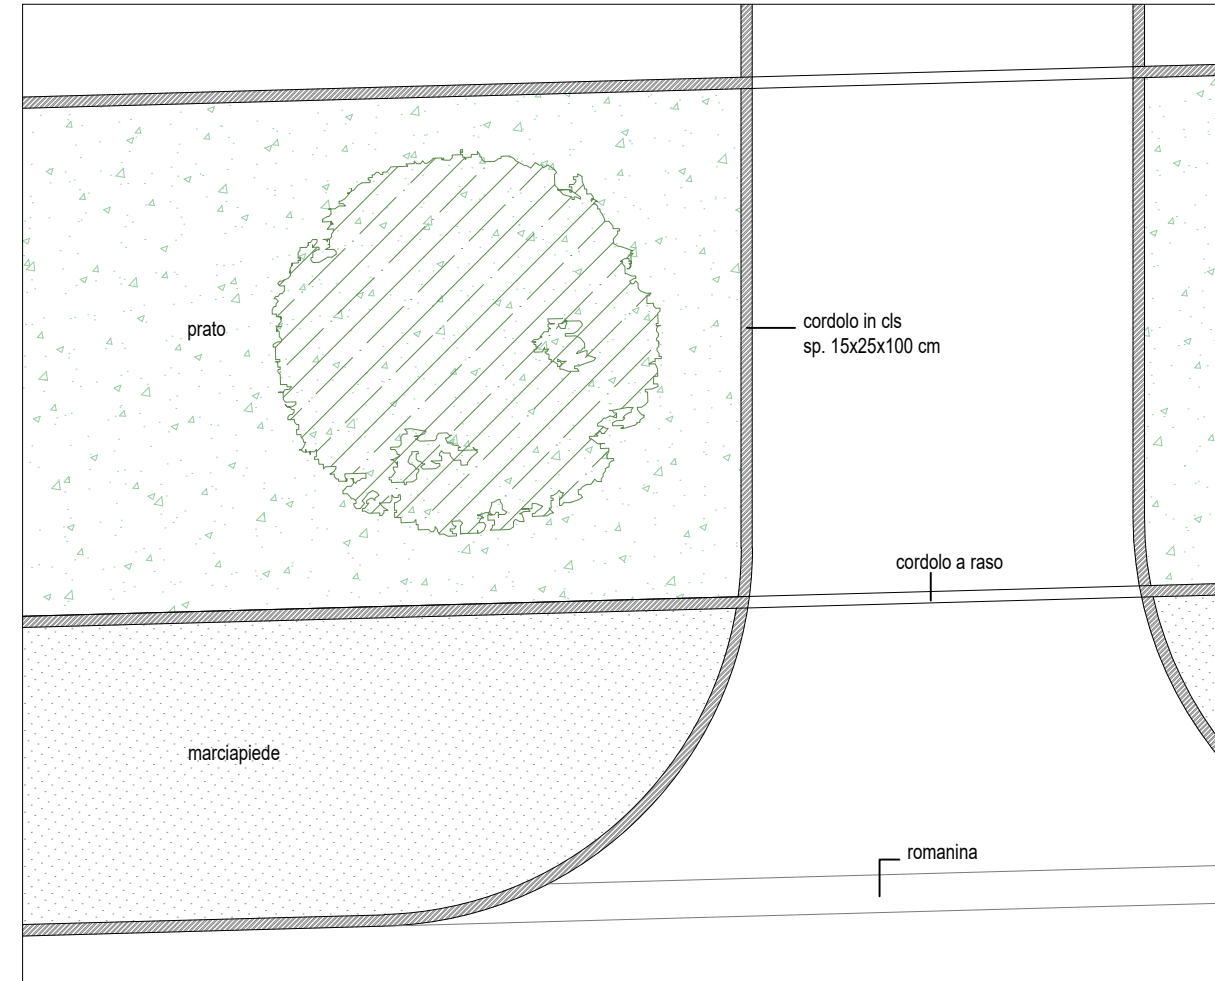


tavola
**SEZIONI TIPO E PARTICOLARI
 COSTRUTTIVI**

tavola
16

progetto n° 499 scala 1: 100

n° ordine allegati 16/16 data marzo 2018

modifica n° 003 data modifica 14/03/2018

esecutore LSSVTT revisore LSSLCN

archiviazione
 499-004_017-01-AU-GE-SF-PG-PLN-PNT-SZN
 _PA_MISFIN