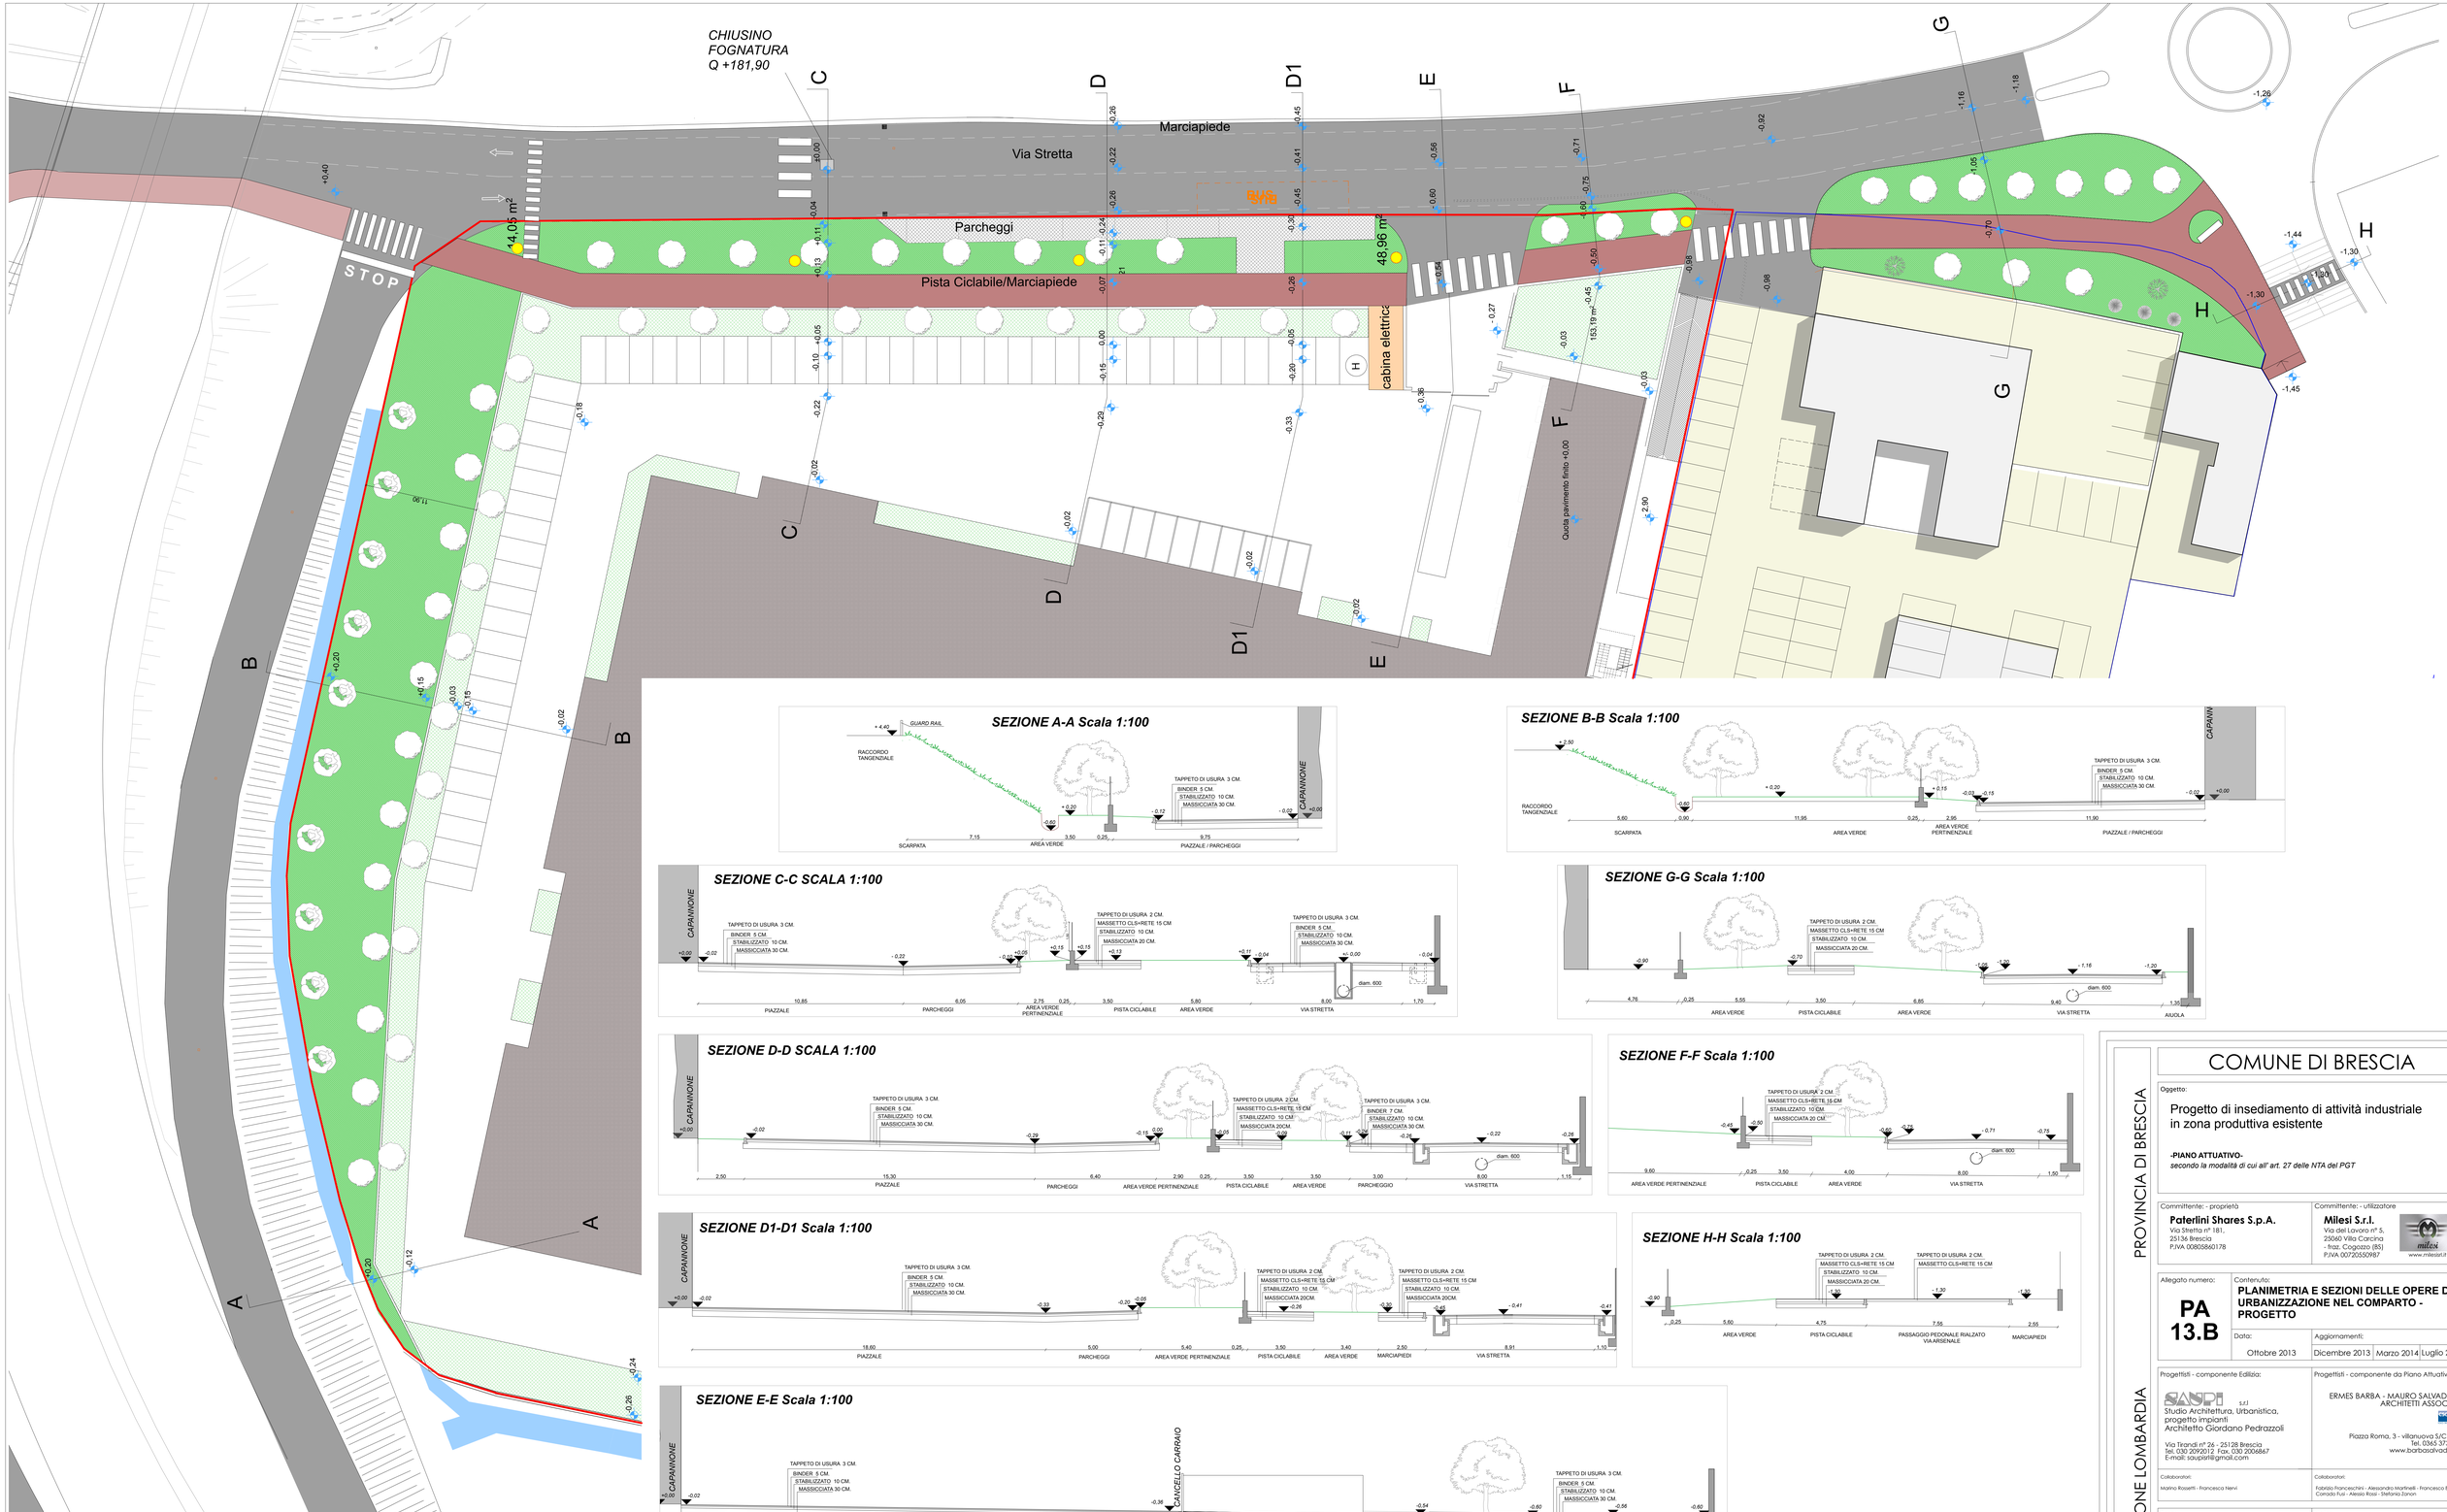

PROVINCIA DI BRESCIA

REGIONE LOMBARDIA

COMUNE DI BRESCIA

Oggetto:

Progetto di insediamento di attività industriale in zona produttiva esistente

-PIANO ATTUATIVO-

secondo la modalità di cui all' art. 27 delle NTA del PGT

Committente: - proprietà	Committente: - utilizzatore
Paterlini Shares S.p.A. Via Stretta n° 181, 25136 Brescia P.IVA 00805860178	**Milesi S.r.l.** Via del Lavoro n° 5, 25060 Villa Carcina - fraz. Cogozzo (BS) P.IVA 00720550987 www.milesisrl.it

Allegato numero:	Contenuto:
PA 13.B	**PLANIMETRIA E SEZIONI DELLE OPERE DI URBANIZZAZIONE NEL COMPARTO - PROGETTO**
	Data: Ottobre 2013 — Aggiornamenti: Dicembre 2013, Marzo 2014, Luglio 2014

Progettisti - componente Edilizia:

s.r.l.
Studio Architettura, Urbanistica, progetto impianti
Architetto Giordano Pedrazzoli

Via Tirandi n° 26 - 25128 Brescia
Tel. 030 2092012 Fax. 030 2006867
E-mail: saupsrl@gmail.com

Progettisti - componente da Piano Attuativo:

ERMES BARBA - MAURO SALVADORI
ARCHITETTI ASSOCIATI

Piazza Roma, 3 - villanuova S/C (BS)
Tel. 0365 373650
www.barbasalvadori.it

Collaboratori:
Marino Rosselli - Francesco Nervi

Collaboratori:
Fabrizio Franceschini - Alessandro Martinelli - Francesco Brodini - Corrado Fusi - Alessio Rossi - Stefania Zorron

Fase:	Note:
Adozione	
Commessa: CO.ED 127 — Numero archivio: 540	Posizione: