


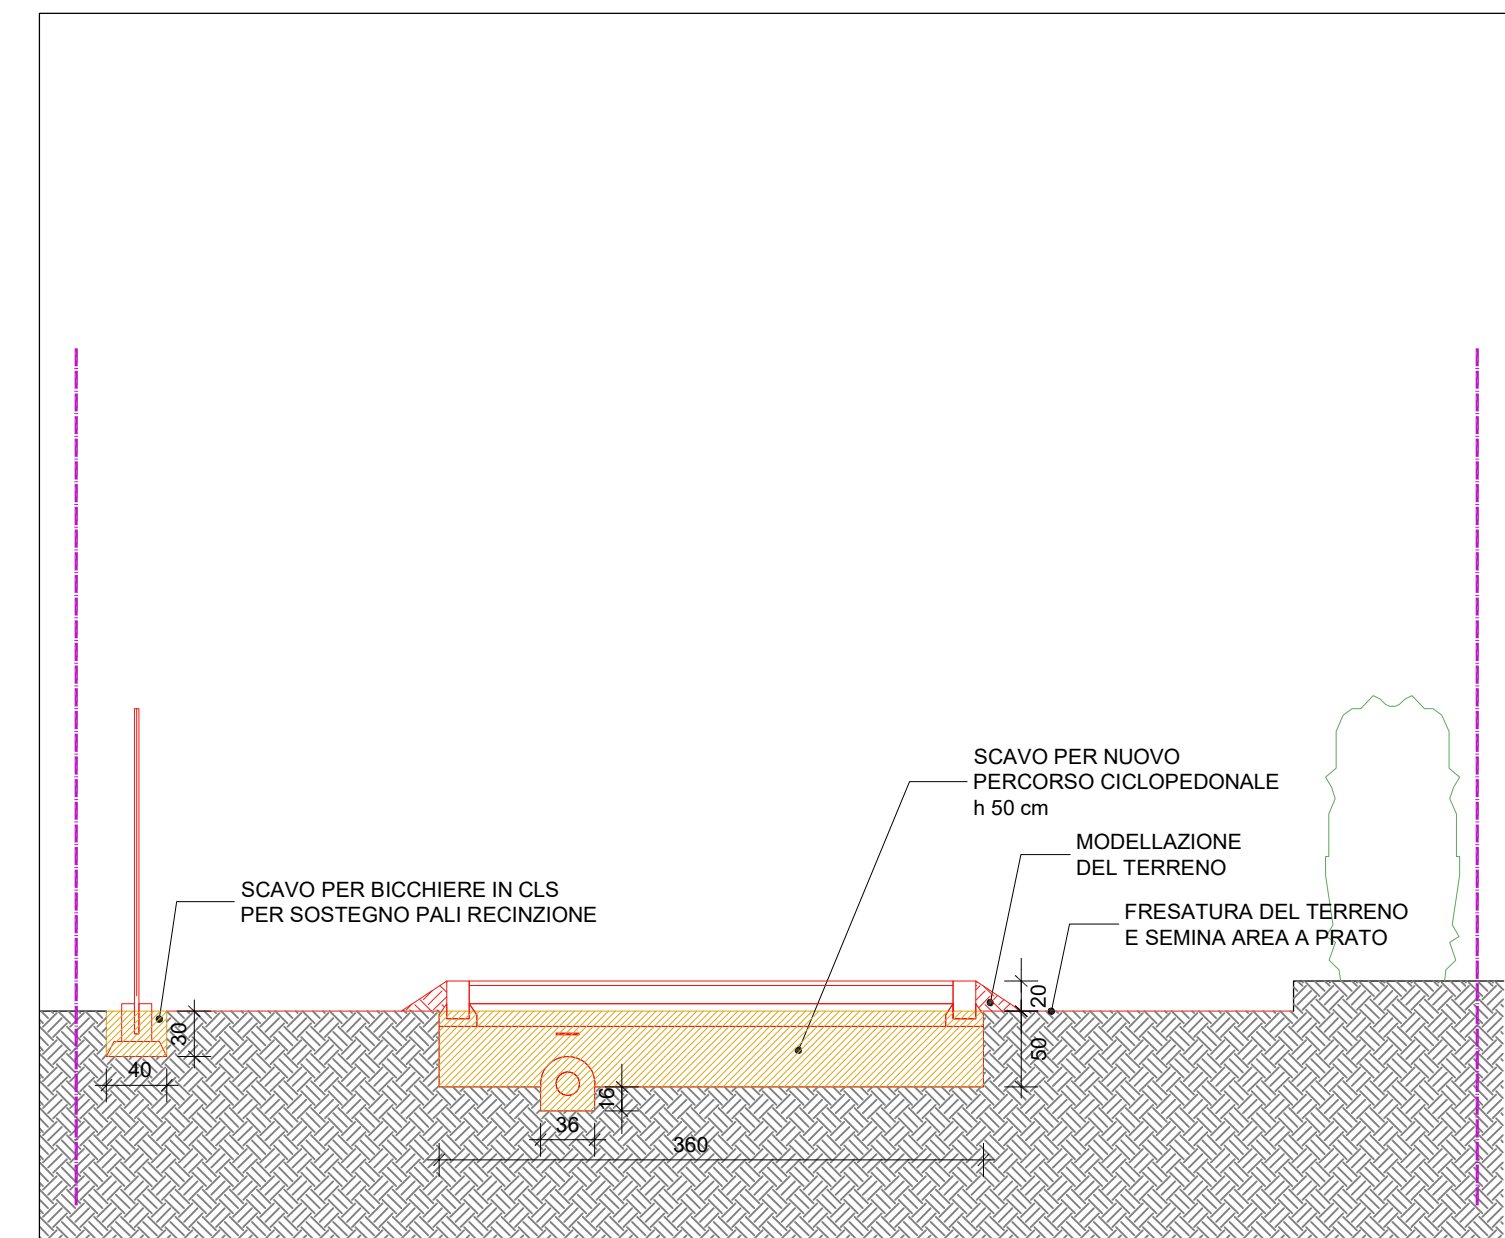

Sezione A-A' - Scala 1:50



Planimetria - Scala 1:500



Sezione B-B' - Scala 1:50

Note:

Le quote planimetriche sono in centimetri, le quote altimetriche sono in metri e sono riferite allo 0,00 s.l.m.
 Il progetto è stato redatto sulla base delle indicazioni fornite dal Verbale dell'Incontro presso il Comune di Brescia del 21/09/2022
 Il progetto dell'impianto di illuminazione sarà condiviso con i tecnici della società A2A. Nella tavola sono state ipotizzate le posizioni dei pali di illuminazione.

Legenda

- Perimetro area di intervento
- Opere costruite
- Opere demolite

Legenda essenze esistenti

- Alberi esistenti**
 Us Ulmus sp
 Cab Carpinus betulus
 Cau Cactis australis
 Mor Morus alba
Arbusti esistenti
 Sam Sambucus nigra

Legenda essenze rimosse

- Alberi rimosse**
 Us Ulmus sp
 Cau Cactis australis
 Rob Robinia pseudoacacia
 Pr Prunus domestica
 Ac Acer saccharinum
Arbusti rimosse
 Sam Sambucus nigra

Legenda nuove essenze

- Alberi di progetto**
 Ac Acer campestre
 Ap Acer platanoides
 Cs Cercis siliquastrum
 Cm Crataegus monogyna
 Fe Fraxinus excelsior
 Fo Fraxinus ornus
 Pa Prunus avium
 Pc Prunus cerasifera
 Pp Prunus padus
 Qrf Quercus robur Fastigiata
 Tp Tilia platyphyllos

Progetto
NUOVO POLO LABORATORISTICO DELL'ISTITUTO ZOOPROFILATTICO SPERIMENTALE DELLA LOMBARDIA E DELL'EMILIA ROMAGNA
 IZSLER - Istituto Zooprofilattico Sperimentale della Lombardia e dell'Emilia Romagna "Bruno Ubertini"
 Via Bianchi, 9 - 25124 Brescia - Tel.03022901 - Fax 0302425251



Committente
 Aria S.p.A. - Azienda regionale per l'Innovazione e gli Acquisti
 Sede Legale: Via T. Taramelli, 26, 20124, Milano (MI)
 Contatti: 02 39331.1 - info@ariaspa.it - protocollo@pec.ariaspa.it




Codice C.U.P. H88F0000000005
 Direttore Generale Ing. Lorenzo Gubian
 Responsabile Unico del Procedimento Ing. Alessandro Caloisì

Affidatario - Direttore Tecnico Giacomo E. P. Ghisolfi (GIG)	Project Manager - Resp. di Commessa Ivan L. G. Anastasio (IVA)	Resp. Progettazione Multidisciplinare Claudio Capratta (CAP)	Resp. Progettazione Opere Civili Daniele Coppi (COD)
Resp. Progettazione Opere Strutturali Pier Franco Casapietra (PFC)	Resp. Progettazione Impianti Meccanici Patrizio Pernice (PAP)	Resp. Progettazione Impianti Elettrici e Speciali Claudio Capratta (CAP)	Resp. H&S, CSP, CSE Gianpiero Angelucci (GAN)

Fruitore
 IZSLER - Istituto Zooprofilattico Sperimentale della Lombardia e dell'Emilia Romagna "Bruno Ubertini"
 Sede: Via Bianchi, 9, 25124, Brescia
 Contatti: 03 022901 - info@izsler.it - protocollo@pec.izsler.it



Progettazione Integrata: Opere Civili, Opere Strutturali, Impianti Meccanici, Impianti Elettrici e Speciali
ARTELIA ITALIA S.p.A.
 Uffici di Milano
 Via Benigno Crespi 19, 20159 - Milano
 Sede Legale:
 Palazzo Italia Piazza G. Marconi 25, 00144 - Roma



RTC Artelia
STUDIO INGEGNERIA AMORI
 Sede: Via Volturno, 61, 43125, Parma
 Contatti: 0521 294319 - amorennio@gmail.com - ing_amori@legatmail.it

N. Rev.	Data	Descrizione	Redatto	Autore	Verificato	Approvato
03						
02						
01						
00	20/01/2023	Emissione per il Comune	VAR	IVA	COD	CAP

Descrizione Tavola
Are Verdi - Stato di Progetto
Planimetria stato di confronto e sezioni di dettaglio

Disciplina **URB**
 Scala **varie**

Fase di Progetto **Progetto di Fattibilità Tecnico Economica (PFTE)**
 Codice Fase di Progetto **PFT**

Codice Progetto	Fase	Disciplina	Ambito	Tipologia	Zona	Livello	N. Progressivo	Revisione
C07120	PFT	URB	0100	PR PL	GEN	P00	002	00