



Sezione A-A' - Scala 1:50

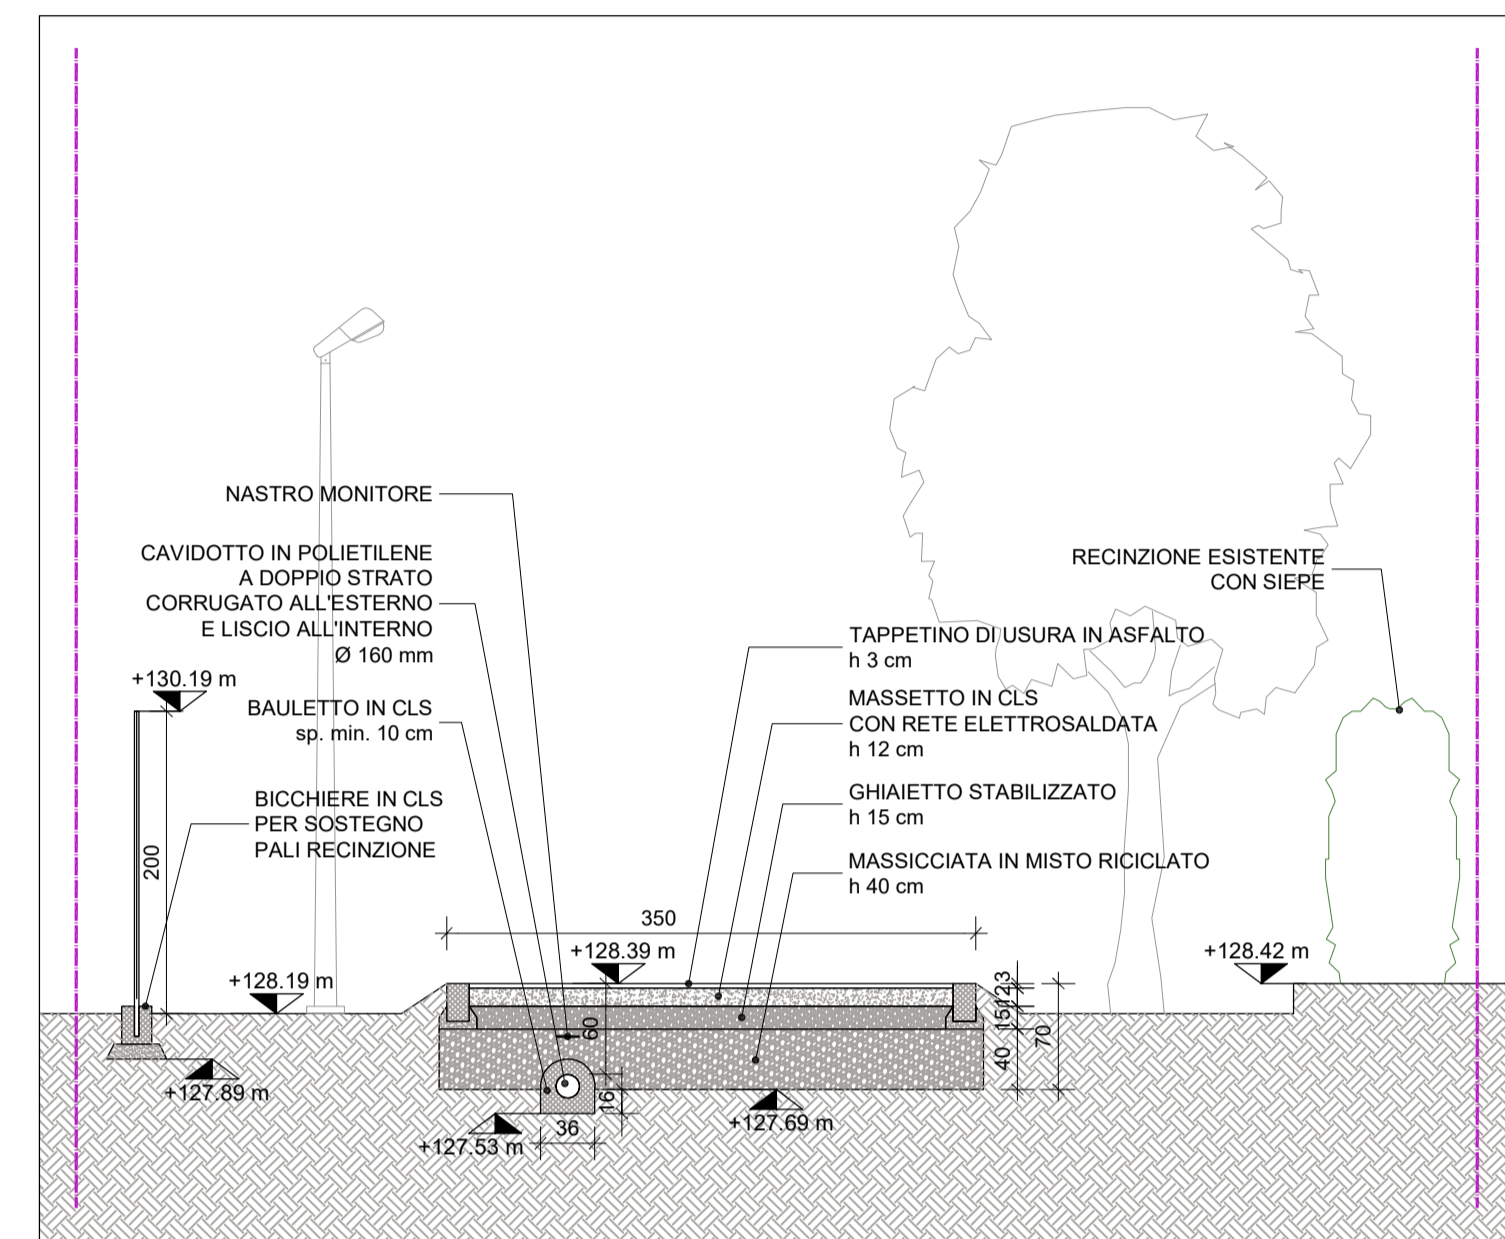

Planimetria - Scala 1:500



Sezione B-B' - Scala 1:50

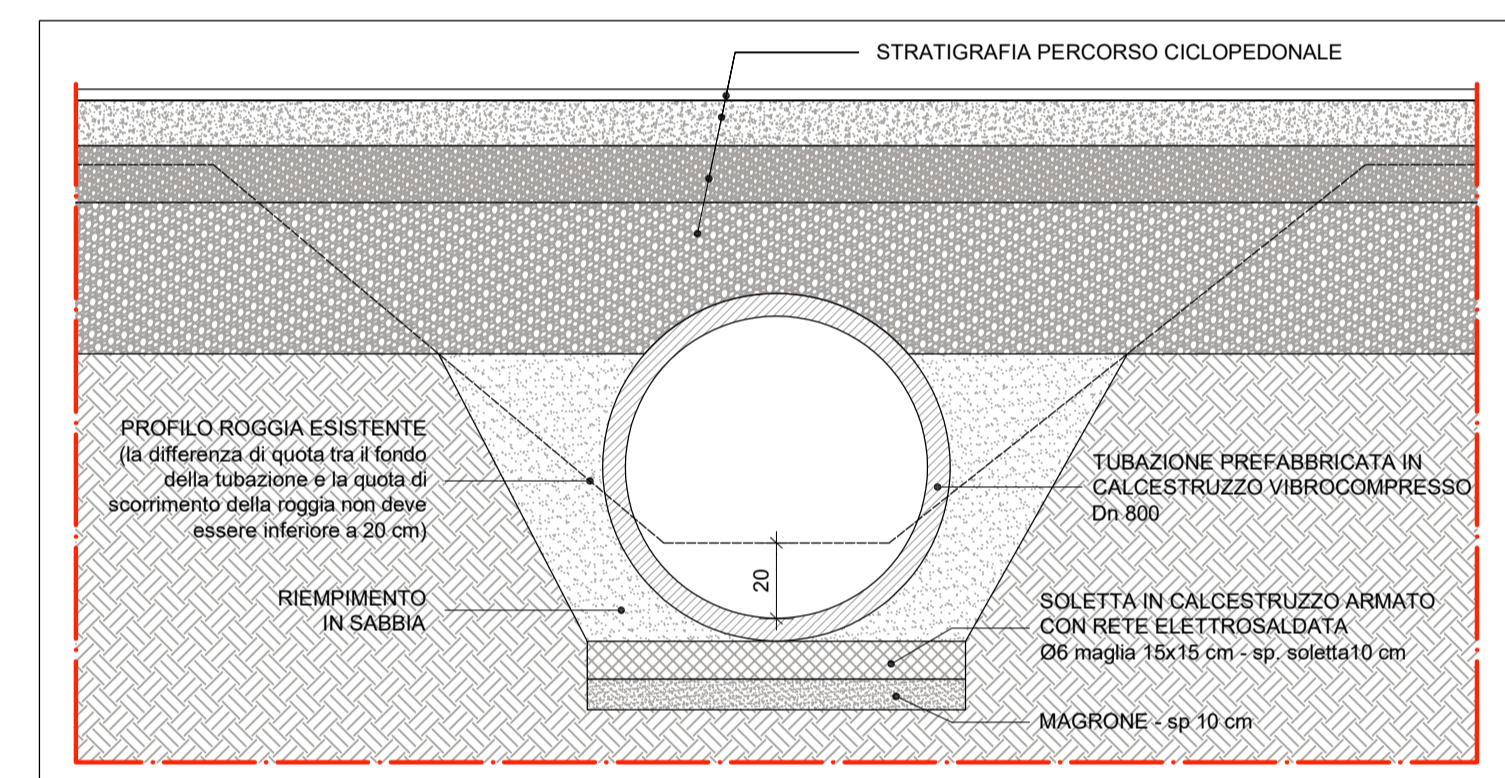

Dettaglio tominatura roggia - Scala 1:20

Note:

Le quote planimetriche sono in centimetri, le quote altimetriche sono in metri e sono riferite allo 0,00 s.l.m.
 Il progetto è stato redatto sulla base delle indicazioni fornite dal Verbale dell'incontro presso il Comune di Brescia del 21/09/2022
 Il progetto dell'impianto di illuminazione sarà condiviso con i tecnici della società A2A. Nella tavola sono state ipotizzate le posizioni dei pali di illuminazione.

Legenda

Perimetro area di intervento

Legenda essenze esistenti

Alberi esistenti
 Us Ulmus sp
 Cab Carpinus betulus
 Cau Celtis australis
 Mor Morus alba
Arbusti esistenti
 Sam Sambucus nigra

Legenda nuove essenze

Alberi di progetto
 Ac Acer campestre
 Ap Acer platanoides
 Cs Cercis siliquastrum
 Cr Crataegus monogyna
 Fe Fraxinus excelsior
 Fo Fraxinus ornus
 Pa Prunus avium
 Pc Prunus cerasifera
 Pp Prunus padus
 Qr Quercus robur Fastigiata
 Tp Tilia platyphyllos

Progetto
NUOVO POLO LABORATORISTICO DELL'ISTITUTO ZOOPROFILATTICO SPERIMENTALE DELLA LOMBARDIA E DELL'EMILIA ROMAGNA
 IZSLER - Istituto Zooprofilattico Sperimentale della Lombardia e dell'Emilia Romagna "Bruno Ubertini"
 Via Bianchi, 9 - 25124 Brescia - Tel.03022901 - Fax 0302425251

Comittente
 Aria S.p.A. - Azienda regionale per l'Innovazione e gli Acquisti
 Sede Legale: Via T. Taramelli, 26, 20124, Milano (MI)
 Contatti: 02 39331.1 - info@ariaspa.it - protocollo@pec.ariaspa.it

ARIA
 AZIENDA REGIONALE PER L'INNOVAZIONE E GLI ACQUISTI

Regione Lombardia

Codice C.U.P. H88F0000000005	Direttore Generale Ing. Lorenzo Gubian	Responsabile Unico del Procedimento Ing. Alessandro Calosi	
Affidatario - Direttore Tecnico Giacomo E. P. Ghisolfi (GIG)	Project Manager - Resp. di Commessa Ivan L. G. Anastasio (IVA)	Resp. Progettazione Multidisciplinare Claudio Capratta (CAP)	Resp. Progettazione Opere Civili Daniele Coppi (COD)
Resp. Progettazione Opere Strutturali Pier Franco Casapietri (PFC)	Resp. Progettazione Impianti Meccanici Patrizio Pernice (PAP)	Resp. Progettazione Impianti Elettrici e Speciali Claudio Capratta (CAP)	Resp. H&S, CSP, CSE Gianpiero Angelucci (GAN)

Fruitore
 IZSLER - Istituto Zooprofilattico Sperimentale della Lombardia e dell'Emilia Romagna "Bruno Ubertini"
 Sede: Via Bianchi, 9, 25124, Brescia
 Contatti: 03 022901 - info@izsler.it - protocollo@pec.izsler.it

Progettazione Integrata: Opere Civili, Opere Strutturali, Impianti Meccanici, Impianti Elettrici e Speciali
 ARTELIA ITALIA S.p.A.
 Uffici di Milano:
 Via Benigno Crespi 19, 20159 - Milano
 Sede Legale:
 Palazzo Italia Piazza G. Marconi 25, 00144 - Roma

RTA Artelia
 STUDIO INGEGNERIA AMORI
 Sede: Via Volturno, 61, 43125, Parma
 Contatti: 0521 294319 - amorennio@gmail.com - ing_amori@legatmail.it

Elenco Revisioni			
N. Rev.	Data	Descrizione	
03			Redatto
02			Autore
01			Verificato
00	20/01/2023	Emissione per il Comune	Approvato

Descrizione Tavola	Disciplina
Aree Verdi - Stato di Progetto	URB
Planimetria stato di progetto e sezioni di dettaglio	Scala
	1:500
Fase di Progetto	Codice Fase di Progetto
Progetto di Fatibilità Tecnico Economica (PFTE)	PFT

Codice Tavola						
CODICE PROGETTO	FASE	DISCIPLINA	AMBITO	TIPOLOGIA	ZONA	LIVELLO
C07120	PFT	URB_0100	PR	PL	GEN	P00
N. PROGRESSIVO						
003						
REVISIONE						
00						